



OHJAAVAT JA VAROITTAVAT LAATAT (1:20)

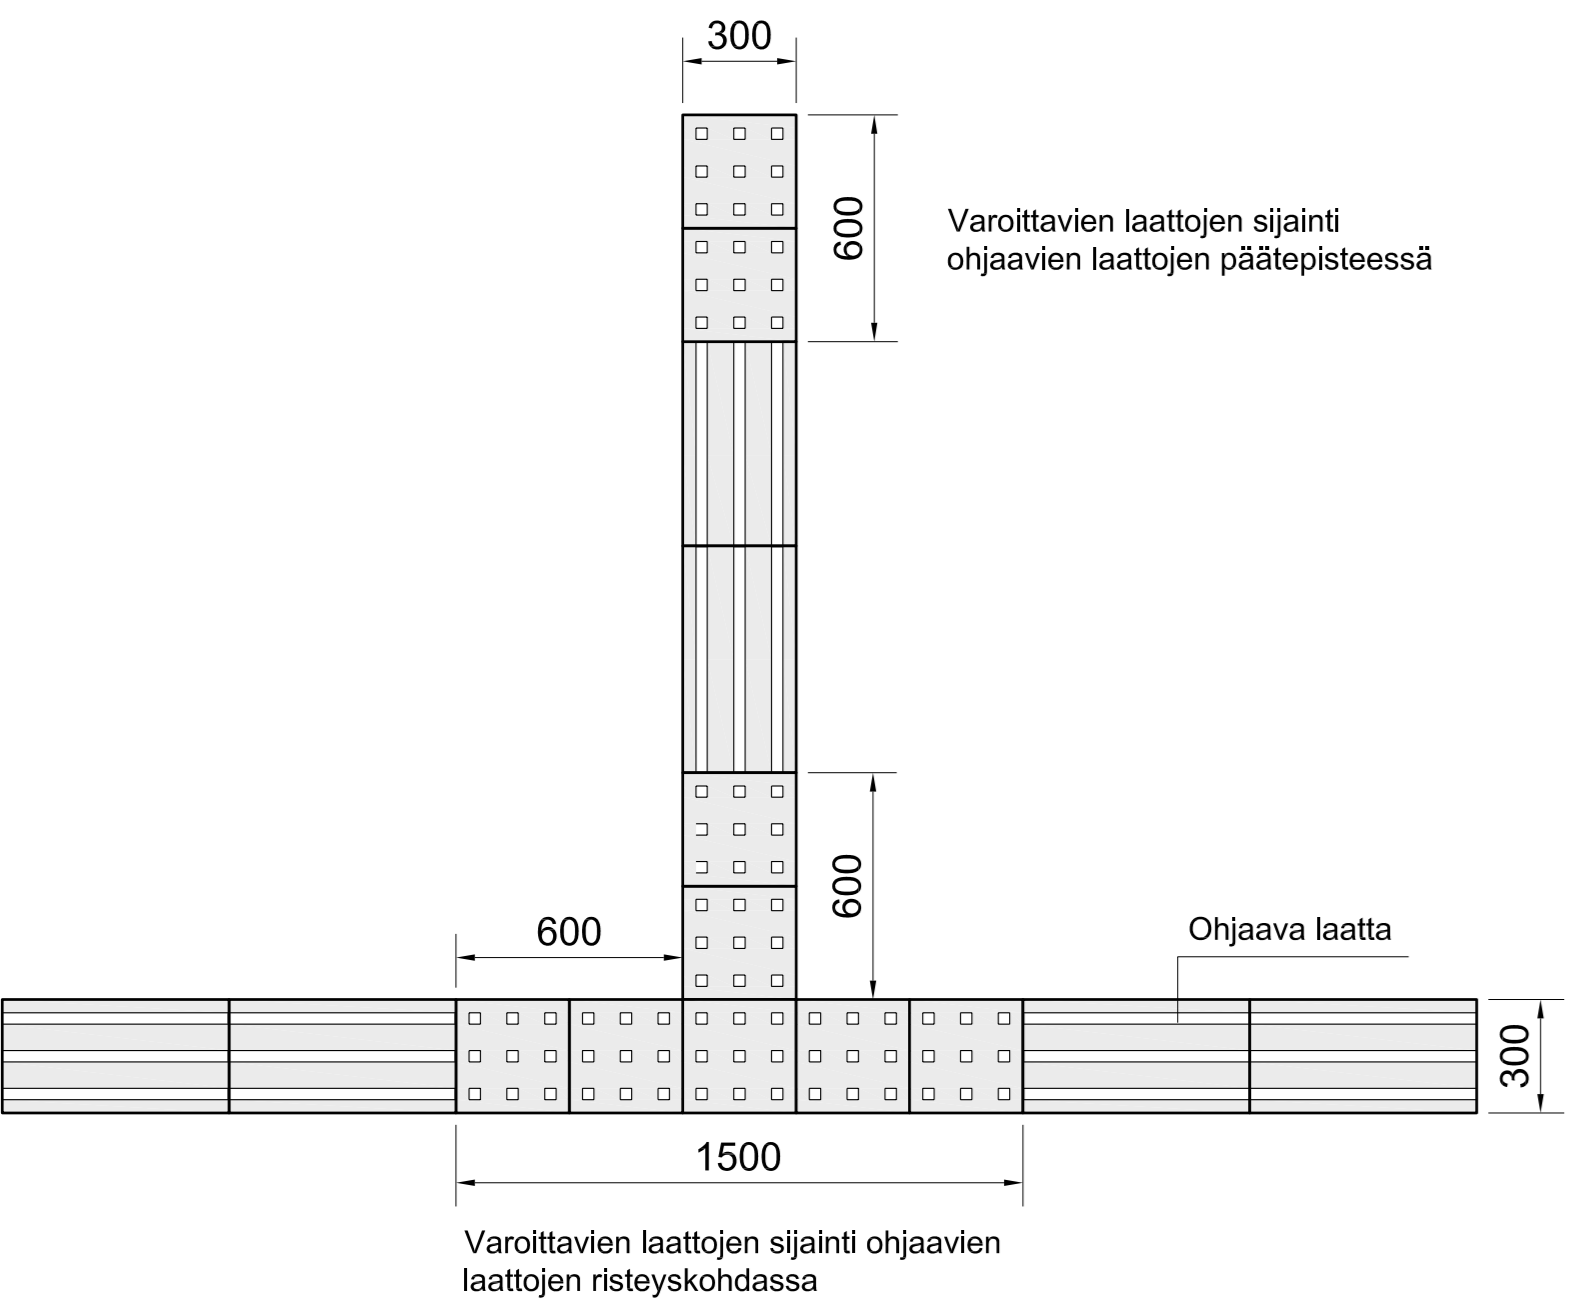

Varoittavien laattojen sijainti ohjaavien laattojen vinossa kääntymiskohdassa

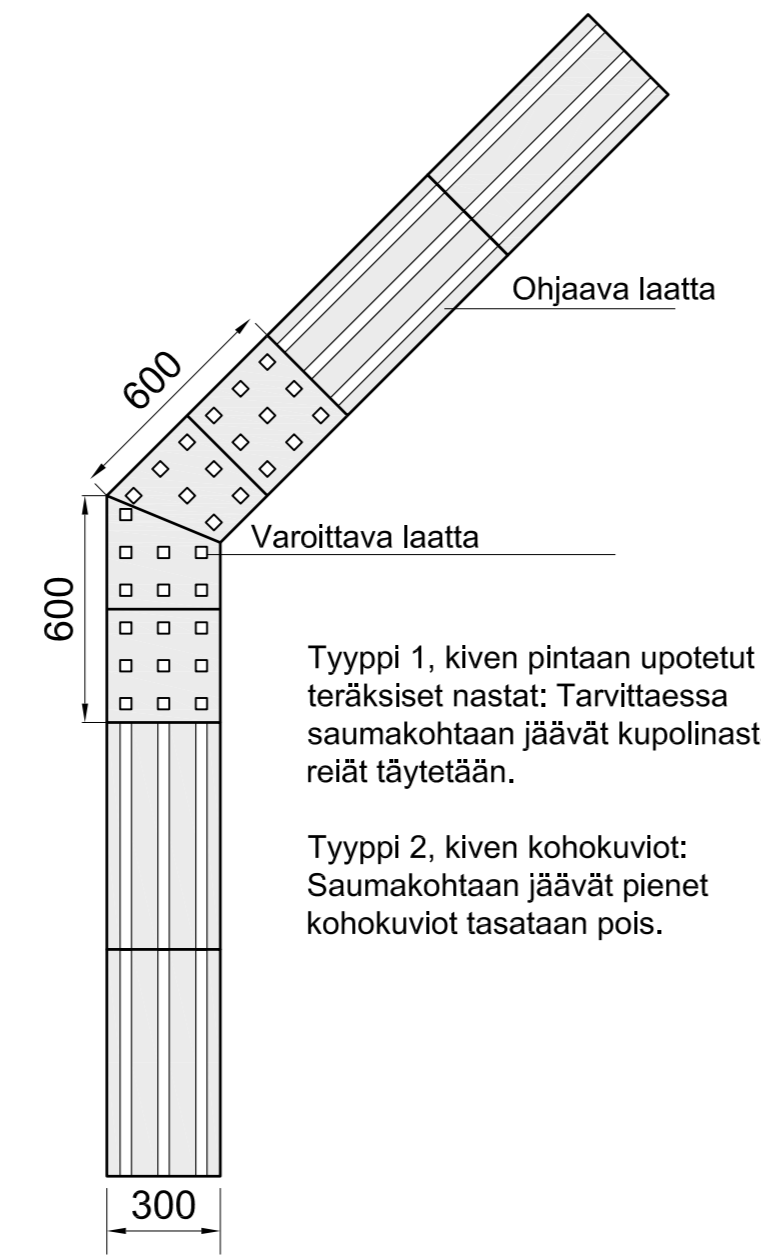



Tyyppi 1, kiven pintaan upotetut teräksiset nastat: Tarvittaessa saumakohtaan jäävät kupolinastan reiät täytetään.

Tyyppi 2, kiven kohokuviot: Saumakohtaan jäävät pienet kohokuviot tasataan pois.

DETALJIT (1:5)



Varoittava laatta
Tyyppi 1
300 x 300 x 80 -100 mm

Kiven pintaan upotetut teräksiset kupolinastat

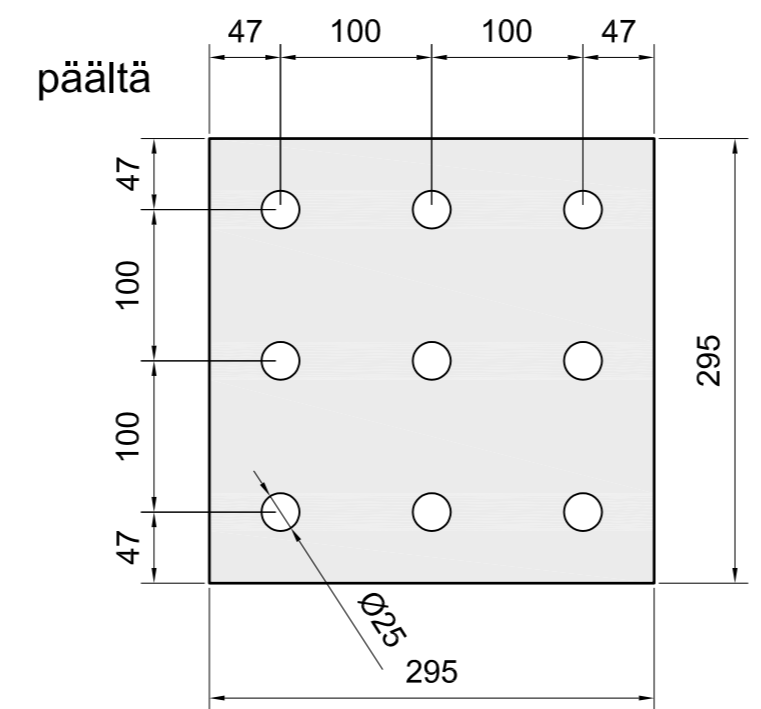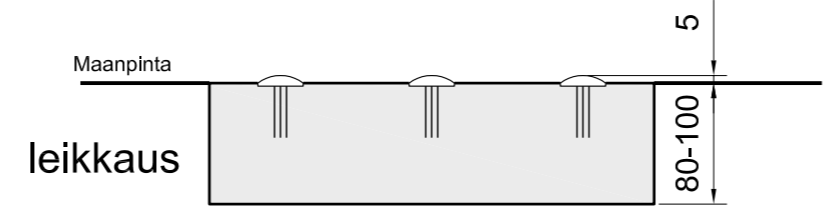



Varoittava laatta
Tyyppi 2
300 x 300 x 80 -100 mm

Kiven pintaan leikatut kohokuviot kohokuvion pinta poltettu

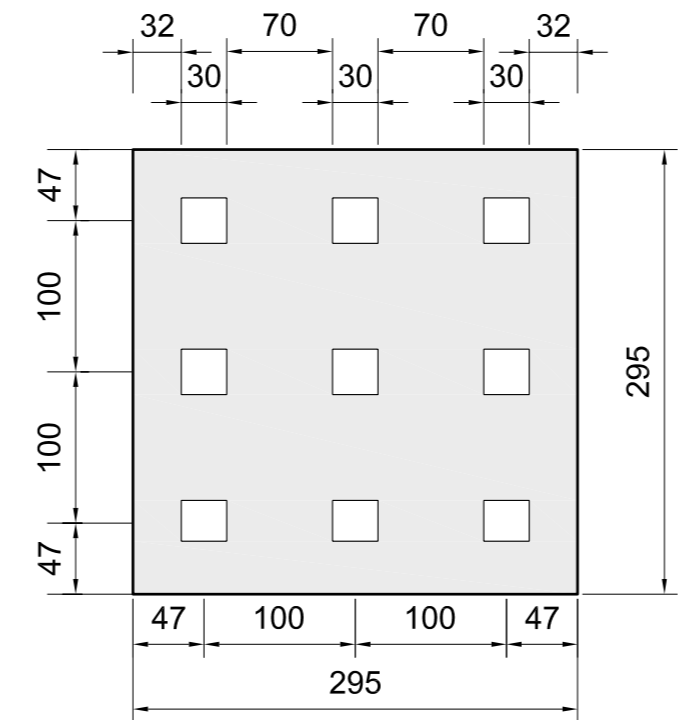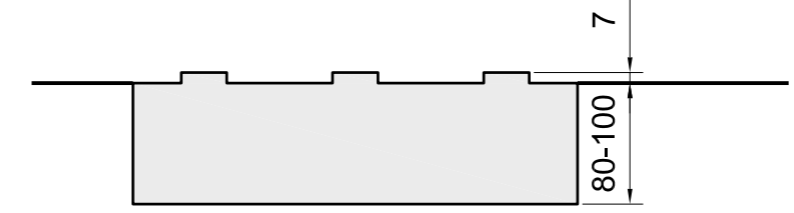

Ohjaava laatta
300 x 600 x 80 -100 mm

Kiven pintaan leikatut kohokuviot kohokuvion pinta poltettu

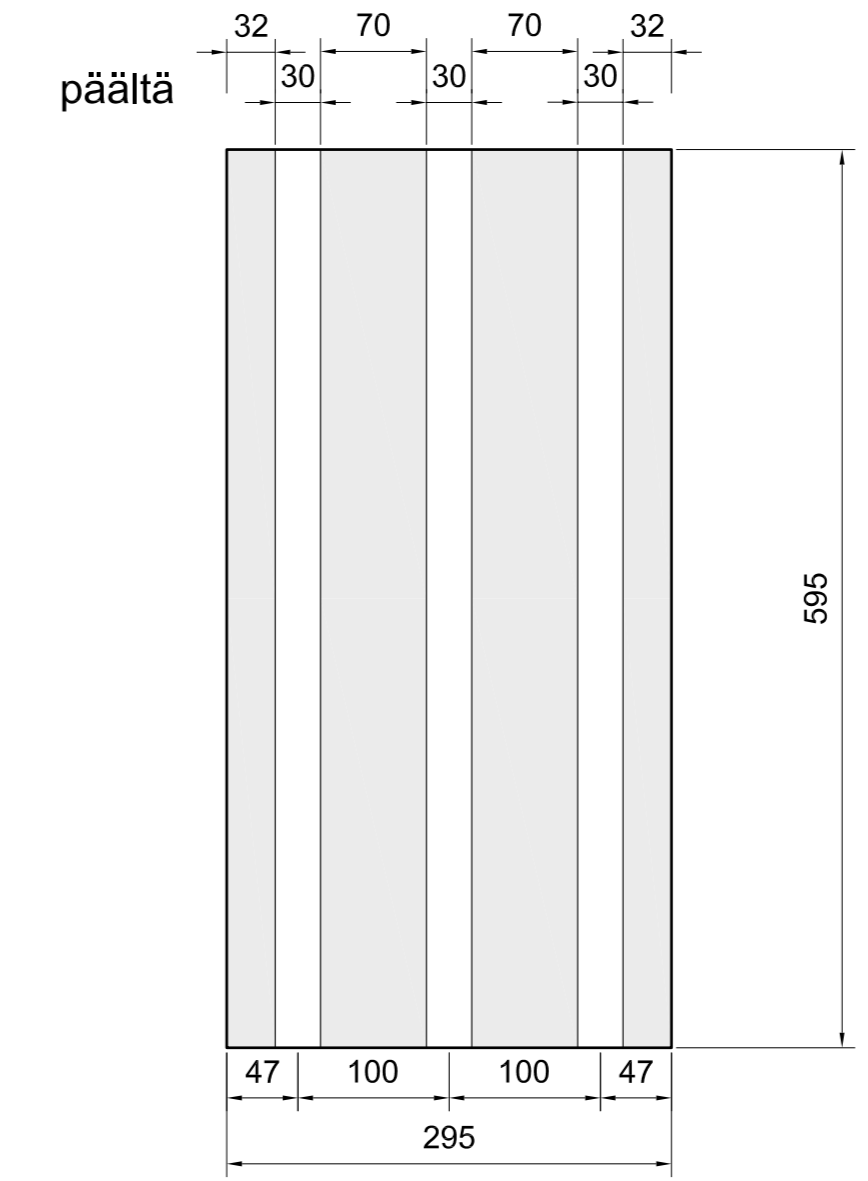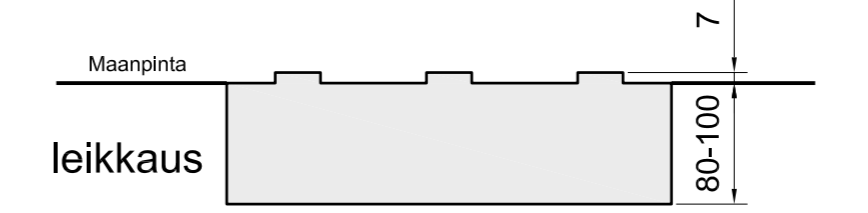

Opaslaatat:
Ohjaavat ja varoittavat laatat, luonnonkivi

Kaikki saman kohteen opaslaatat ovat samaa väriä. Väri on valkoinen, mutta on huomioitava, että kontrasti ympäröivään pintaan on riittävä. Riittävänä kontrastina pidetään sitä eroa, mikä on valkoisen / mustan ja keskiharmaan välillä.

Alueilla, joita ei ole varustettu sulanapitojärjestelmällä, voidaan ohjaavana elementtinä käyttää vastaavanlevyistä lohkopintaista nupukiviraitaa.

ALUE	ESPOON KAUPUNKI TEKNINEN KESKUS KATU- JA VIHERPALVELUT	ESBO STAD TEKNISKA CENTRALEN GATU- OCH GRÖNSERVICE	PIIRI:
	KAAVA	KAUP.OSA	SUUNN.
NIMI	OHJAAVAT JA VAROITTAVAT LAATAT		TARK.
	OPASLAATAT		HYV.
AIHE	TYYPPIPIIRUSTUS		PPR
			TELA
PIIR. LAJI			KLEHTI
			INNO
EV	ESPOON VESI	GT	GEOTEKNIIKKA- YKSIKKÖ
			KONS.
TARK.		SUUNN.	J.Mäkinen, M.Vuorinen
HYV.		TARK.	02.07.2007
			5222/027A
			SITO