



POIKKILEIKKAUS A-A

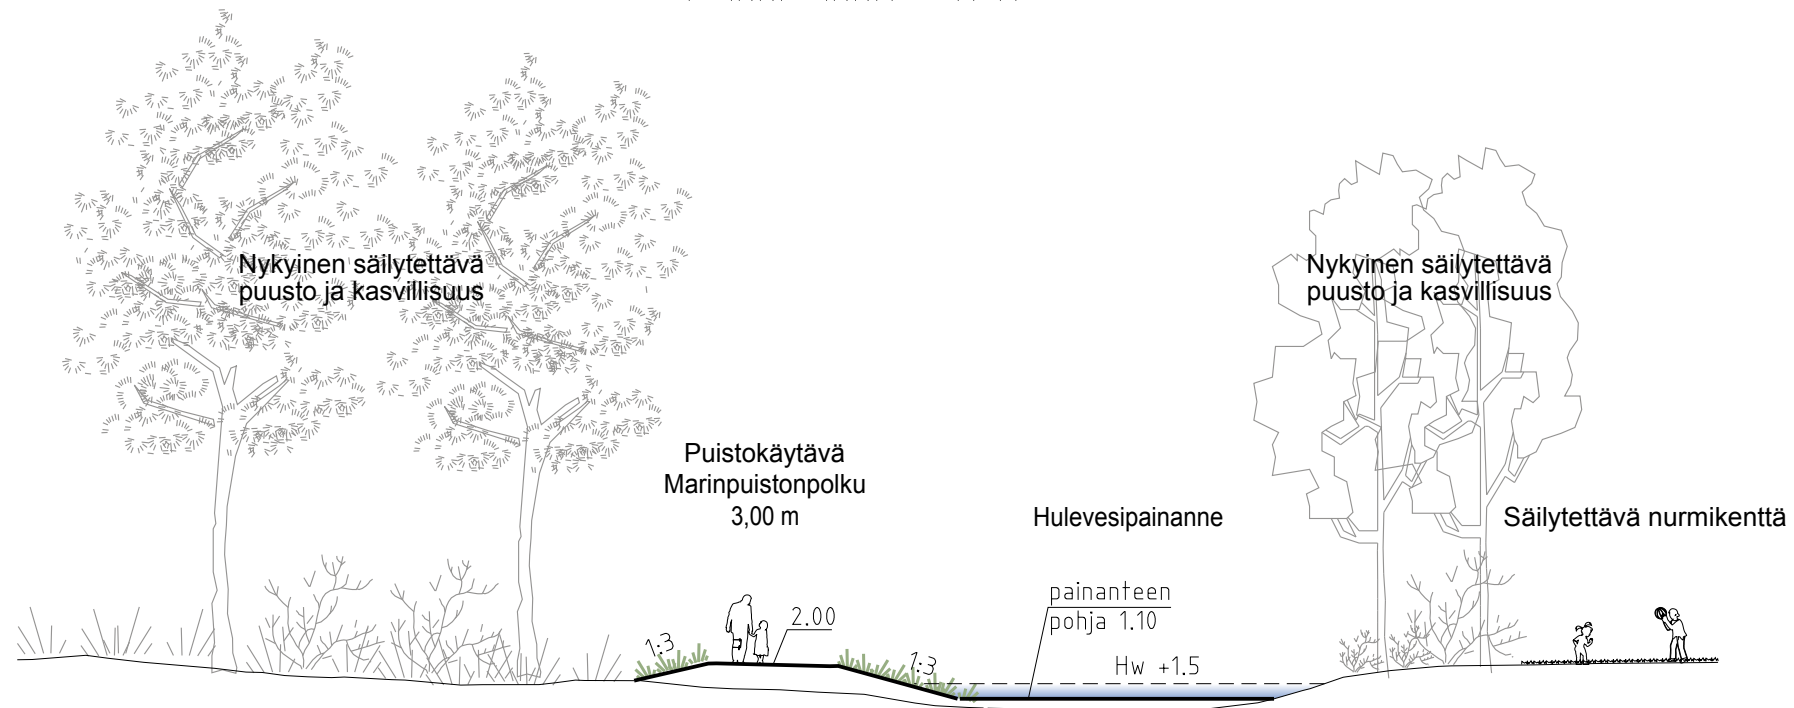

POIKKILEIKKAUS B-B

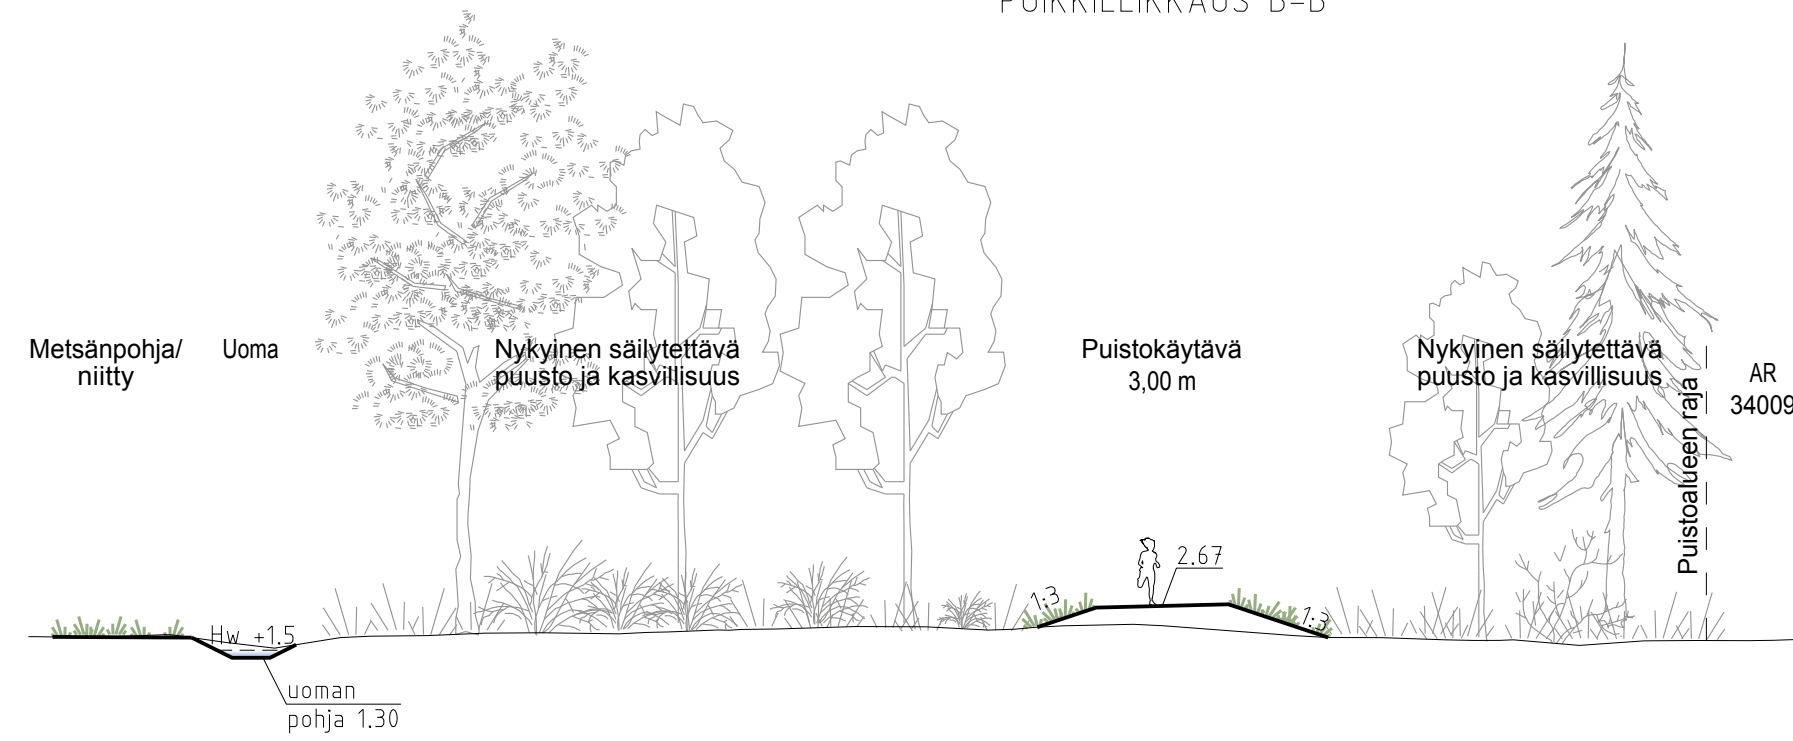

MERKINTÖJEN SELITYS

- Suunnittelualueen raja
- SÄILYVÄ/KUNNOSTETTAVA KASVILLISUUS**
 - Säilyvä metsä-alue ja metsänpohjan kasvillisuus C2
 - Säilyvä lehtipuu
- ISTUTETTAVA KASVILLISUUS**
 - Lehtipuu
 - Nurmi, A3
 - Metsänpohja / Niitty B3
- PÄÄLLYSTEET**
 - Säilyvä / uusi kivituhka
 - Uusi asfaltti
- HULEVESIEN KÄSITTELY**
 - Uusi hulevesikaivo
 - Uusi hulevesirumpu ja -putki
 - Nykyinen hulevesirumpu ja -putki
 - Hulevesipainanne, virtaussuunta
 - Hulevesipainanne
 - Salaojakaivo ja -putki
 - Rummunpään kiveykset
- KALUSTEET JA VARUSTEET**
 - Penkki
 - Jäteastia
 - Uusi valaisin
 - puiston likimääräinen korkeusasema

C	M	B	TÄH
B	M	B	TÄH
A	M	B	TÄH
ESPOON KAUPUNKI KAUPUNKITEKNIKAN KESKUS		ESBO STAD STADSTEKNIKCENTRALEN	
ALUE	KAAVA	KALIP. OSA	PIIRI
KIVENLAHTI	34 ESPOONLAHTI	251	15.5.2019 Heli Enberg
NIMI	MARINPUISTO		15.5.2019 Salla Hänninen
AIHE	PUISTO		TELA
PIIR. LAJI	PUISTOSUUNNITELMA		1:200, 1:500
HSY:n vesihuolto PL 100 00066 HSY p. (09) 15611		NRO	7086/200
GT	GEOTENNIKKAYRISKIÖ	8.5.2019	
SUUNN.	Jenni Kerava, Madis Sisask		
TARK.	Laura Ratilainen, Simo Koivuniemi		