
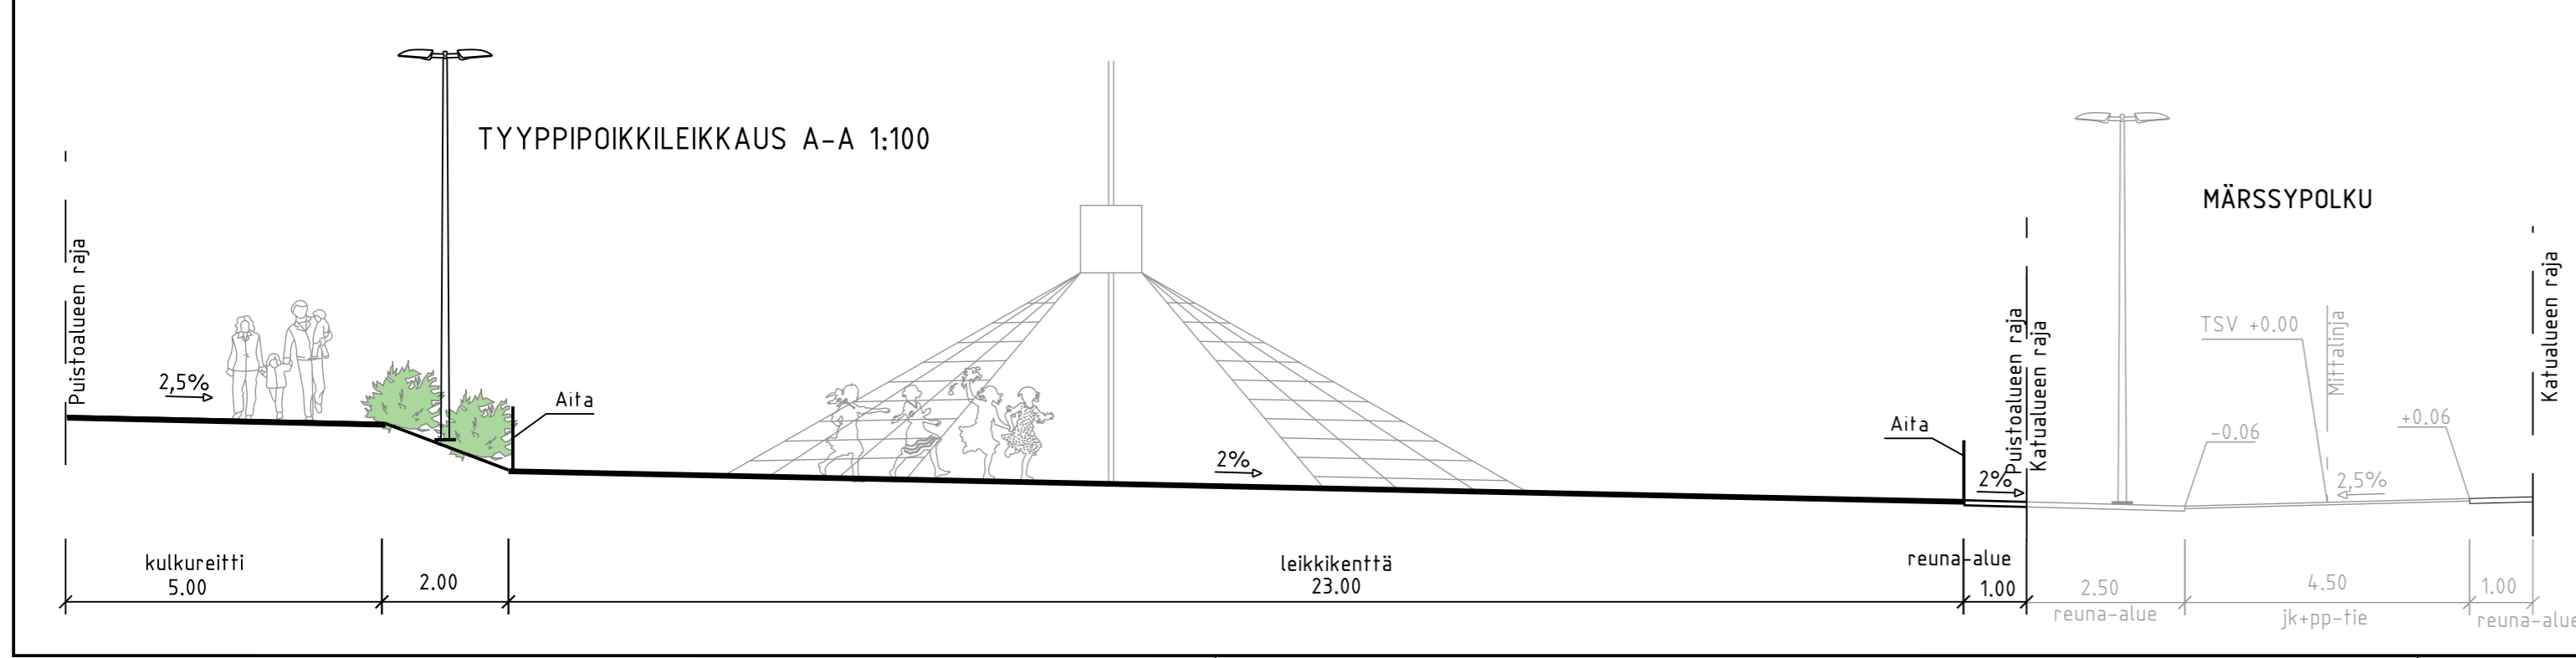


### PIIRUSTUSMERKINNÄT

- istutettava puu
- istutettava pensas
- kiveys
- turva-alusta / turvahake
- aita, korkeus 1,2 m
- käynti - tai huoltoportti, käyntiportti leveys 1 m ja huoltoportti leveys 3,5 m
- penkki
- leikkivälineet, ohjeelliset
- jäteastia
- valaisimet
- pihakatu
- metrolinja
- likim. suunniteltu korkeusasema
- likim. suunniteltu maanpinnan korkeusasema
- likim. nykyinen maanpinnan korkeusasema

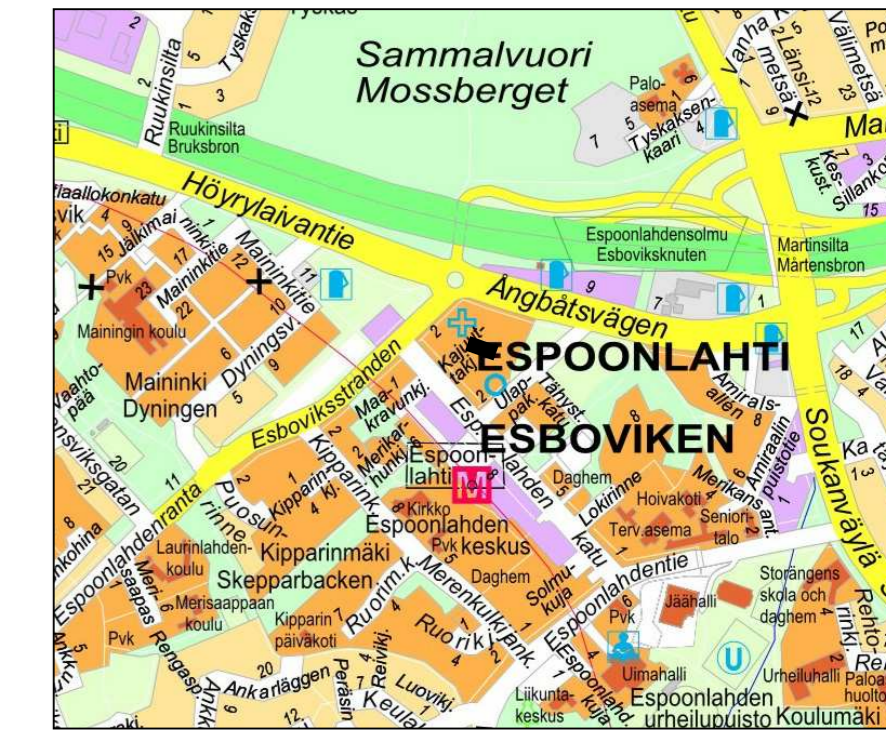

### KUNNOSSAPITOLUOKAT

(R2) Käyttöviheralueet: leikkipaikka ja sitä ympäröivät istutukset

### ASEMAKAAVAMERKINTÄ

VP-1 Puisto. Puistoalueelle saa sopimuksin toteuttaa asuinrakennusten pelastusteitä ja nostopaikkoja.

le-1 Ohjeellinen julkinen leikki- ja oleskelualue, joka voidaan toteuttaa yhteiskäyttöiseksi YSA-korttelialueen leikki- ja oleskelupiha-alueiden kanssa. Sijainti ohjeellinen, laajuus sitova toteutuksen vähimmäismäärä.

C	M	S	T/H
B	M	S	T/H
A	M	S	T/H
<b>ESPOON KAUPUNKI</b> KAUPUNKITEKNIKAN KESKUS		<b>ESBO STAD</b> STADSTEKNIKCENTRALEN	
ALUE <b>ESPOONLAHDEN KESKUS II (MÄRTENSBRÖ)</b>		KAUP.OSA 34 ESPOONLAHTI	
NIMI <b>MÄRSSYPUISTO</b>		PÄIVY. SUUNN. TARK. 20.4.2023 Niina Meronen	
AIHE PUISTO		HYV. TARK. HYV. TARK. 20.4.2023 Salla Hänninen	
PIIR.LAJI PUISTOSUUNNITELMA, TYYPPIPOIKKILEIKKAUS		TELA 14.06.2023	
HSY:n vesihuolto PL 300 00520 HELSINKI p.(09) 15611		KLEHTI 25J LIIHTYV	
GT SUUNN. TARK.		KAAVA 1:500, 1:100 KORKEUSJÄRJ. N2000	
GEOTEKNIIKKA-YKSIKKÖ		KOORD.JÄRJ. ETRS-GK25 KORKEUSJÄRJ. NZ2000	
SUUNN. TARK.		NRO 7098/200	
SUUNN. TARK.		KONS. 14.4.2023	
SUUNN. TARK.		SUUNN. TARK. Panu Tolvanen, Matleena Hallikainen Simo Koivuniemi, Katja Virtala	