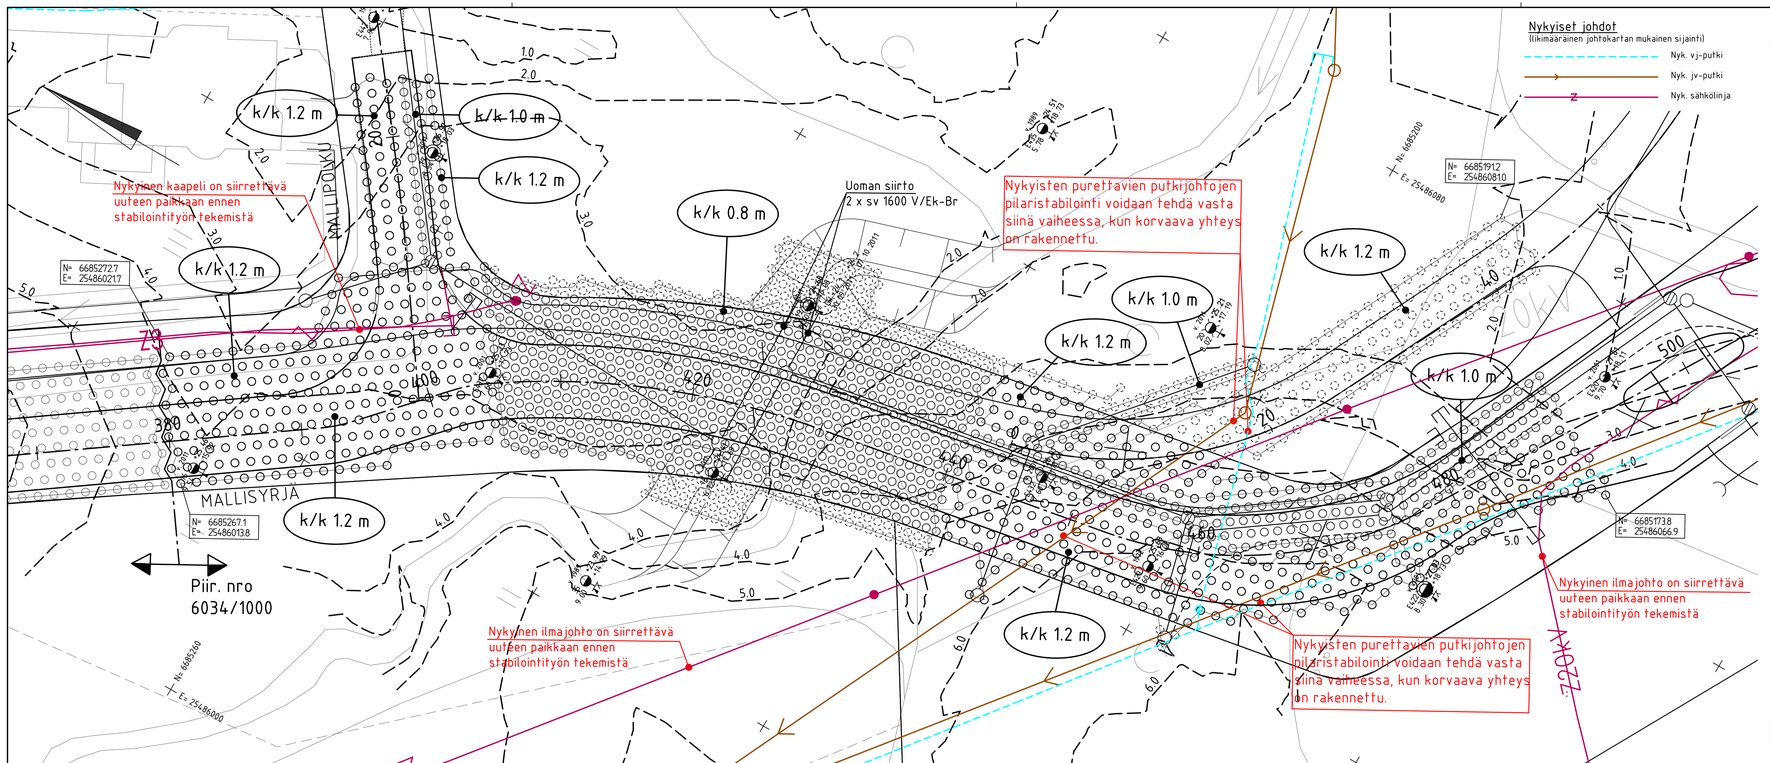

C			T/H
B			T/H
A			T/H

ESPOON KAUPUNKI KAUPUNKITEKNIIKAN KESKUS	ESBO STAD STADSTEKNIKCENTRALEN	PIIRT.	
		SUUNN.	
		TARK.	2.1.2017 Taina Tarkastaja
ALUE	KAAVA KAAVA-ALUE II	KAUP.OSA 99 ESPOONKYLÄ	HYV. 2.1.2017 Heli Hyväksyjä PÄIV. TILA
NIMI	MALLISYRJÄ PLV 380–490	ASIAKIRJA XXX	LUETTY V.
AIHE	GEOTEKNIIKKA	MAAKYA 1:200	KOORD.JÄR. ETRS-GK25 KORKEUSJÄRJ. N2000
PIIR. LAJI	ASEMAPIIRUSTUS	NRO 6034/1000	

HSY HSY:n vesihuolto PL 100 00066 HSY p 0991 15611	NRO	REKVYV.	
		REKTARK.	
		HYV.	
		TARK	
GT GEOTEKNIIKKA-YKSIKKÖ	KONS. RAMBOLL Milla Moreeni	KONS. RAMBOLL 1.1.2017 SUUNN. Sulo Suunnittelija	
SUUNN.		TARK. Kosti Konsultti	
TARK. 5.1.2017 Paavo Paalunen			