
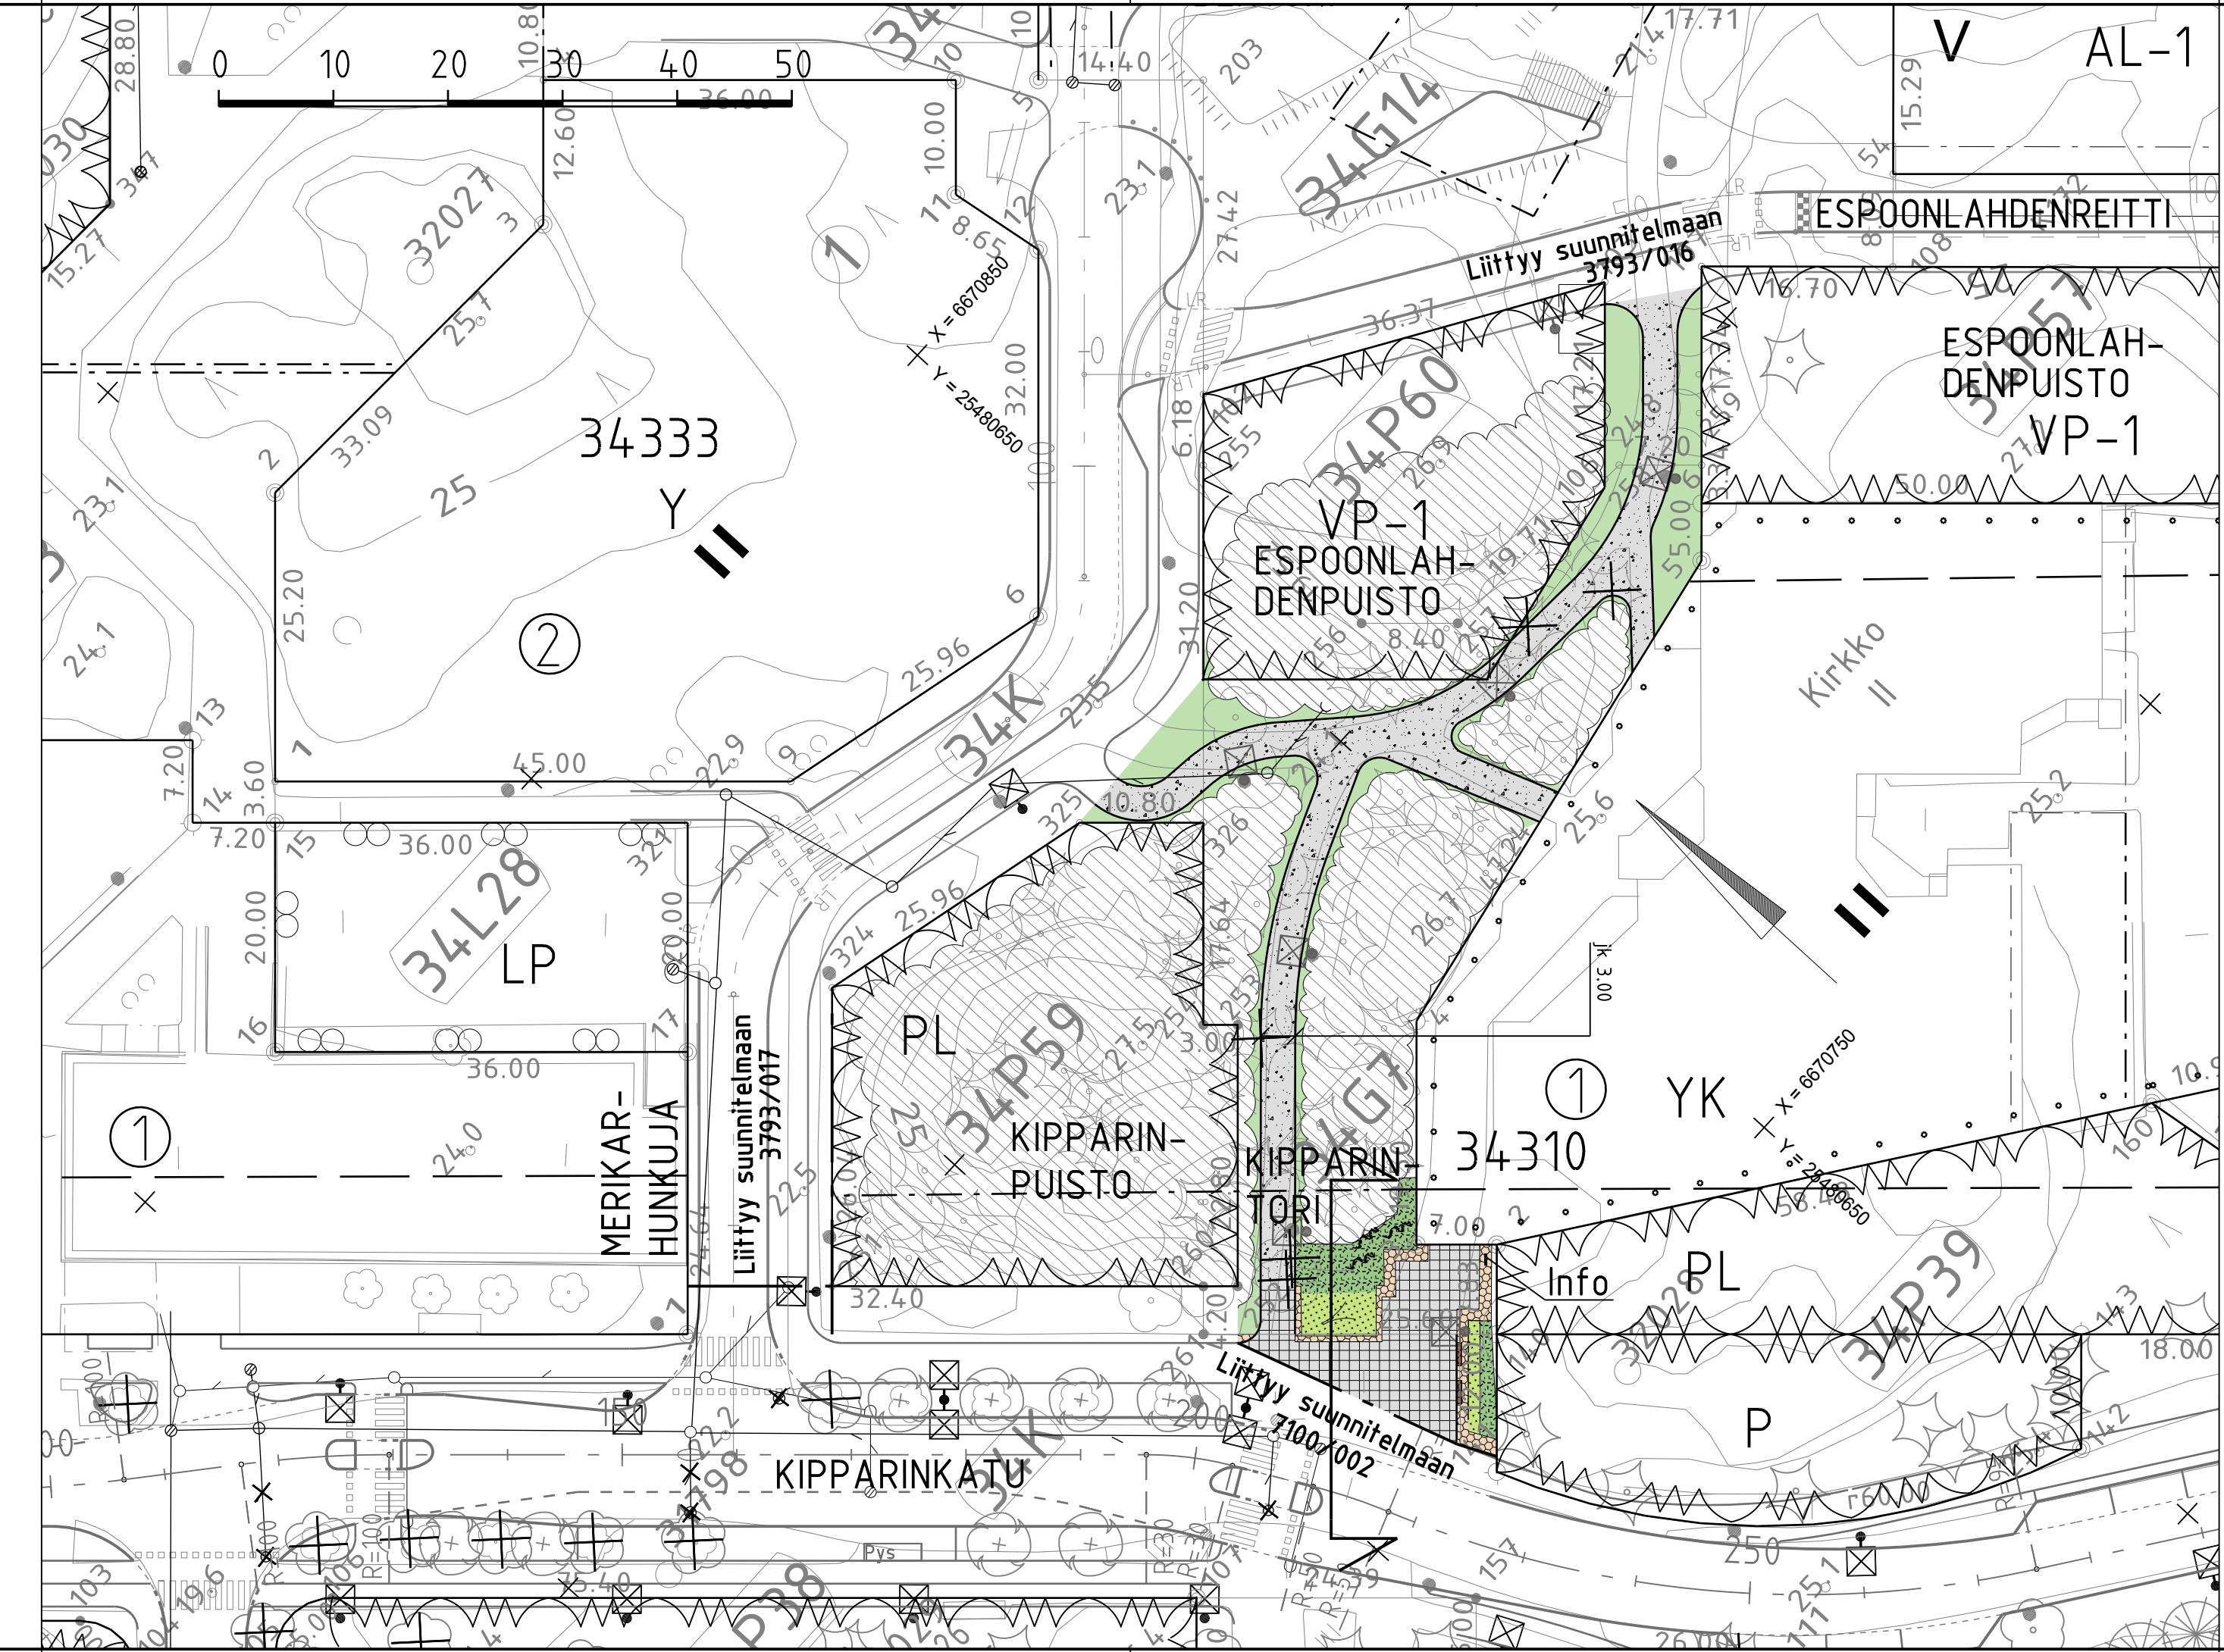


Merkintöjen selitys

- jk / jk+pp-tie, kivituhka
- kiveys
- istutettava / nurmetettava alue
- säilytettävä metsä tai nykyinen istutus
- säilytettävä puu
- poistettava puu
- köynnös
- taideteos
- penkki
- info-taulu
- hulevesiviemäri, tarkastus- ja kitakaivo rakennettu
- valaistus

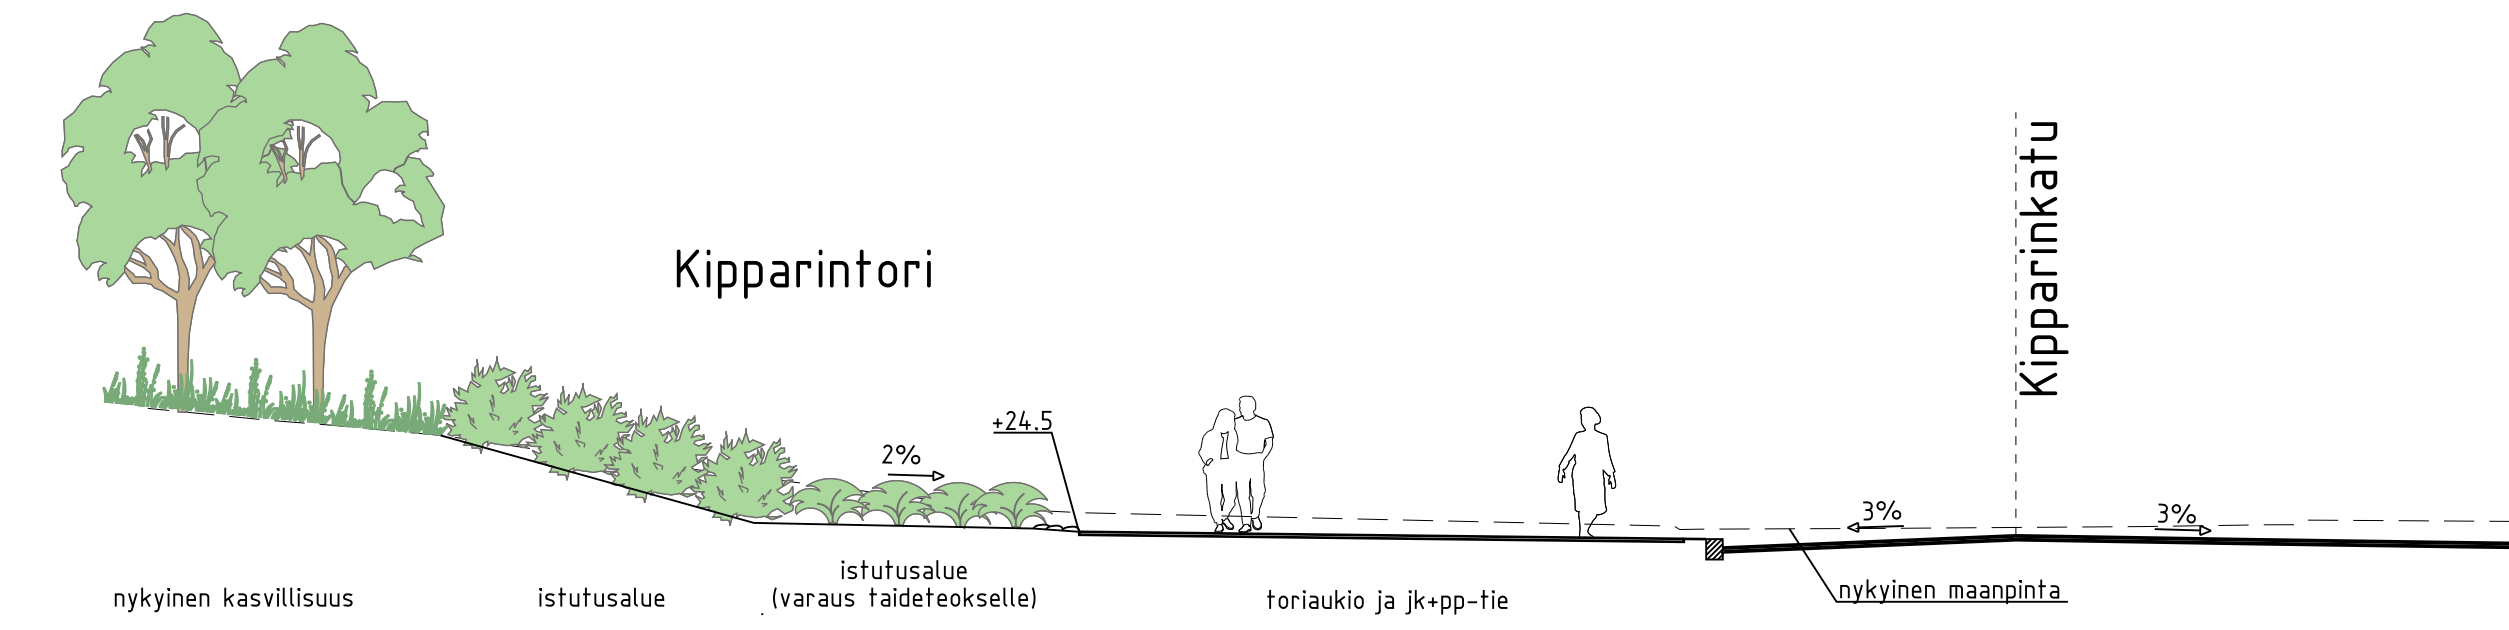

C	M	S	T/H	SKAN
B	M	S	T/H	SKAN
A	M	S	T/H	SKAN
		ESPOON KAUPUNKI KAUPUNKITEKNIKAN KESKUS	ESBO STAD STADSTEKNIKCENTRALEN	PIIR.T. SUUNN. TARK. HYV. PPK TELA KLEHTI LIITTYY NRO
ALUE	KAAVA ESPOONLAHTI I, KIPPARINMÄKI ESPOONLAHDEN KIRKKO		KAUP.O5A 34 ESPOONLAHTI	5.4.2018 Kaisa Kauhanen 5.4.2018 Salla Hänninen
NIMI	KIPPARINPUISTO JA KIPPARINTORI			
AIHE	PUISTO JA TORI			
PIIR. LAJI	KATU- JA PUISTOSUUNNITELMA JA TYYPPIPOIKKILEIKKAUS			
		HSY:n vesihuolto PL 300 00520 HELSINKI p.(09) 15611	NRO .	HYV. TARK. HYV. TARK.
GT	GEOTEKNIIKKA- YKSIKKÖ	KONS.	KONS. 29.3.2018	
SUUNN.			SUUNN. Joonas Pirhonen Matleena Hallikainen	
TARK.			TARK. Simo Koivuniemi	