


TAPIOLAN KESKUSPROJEKTI

VIITESUUNNITELMA 2024

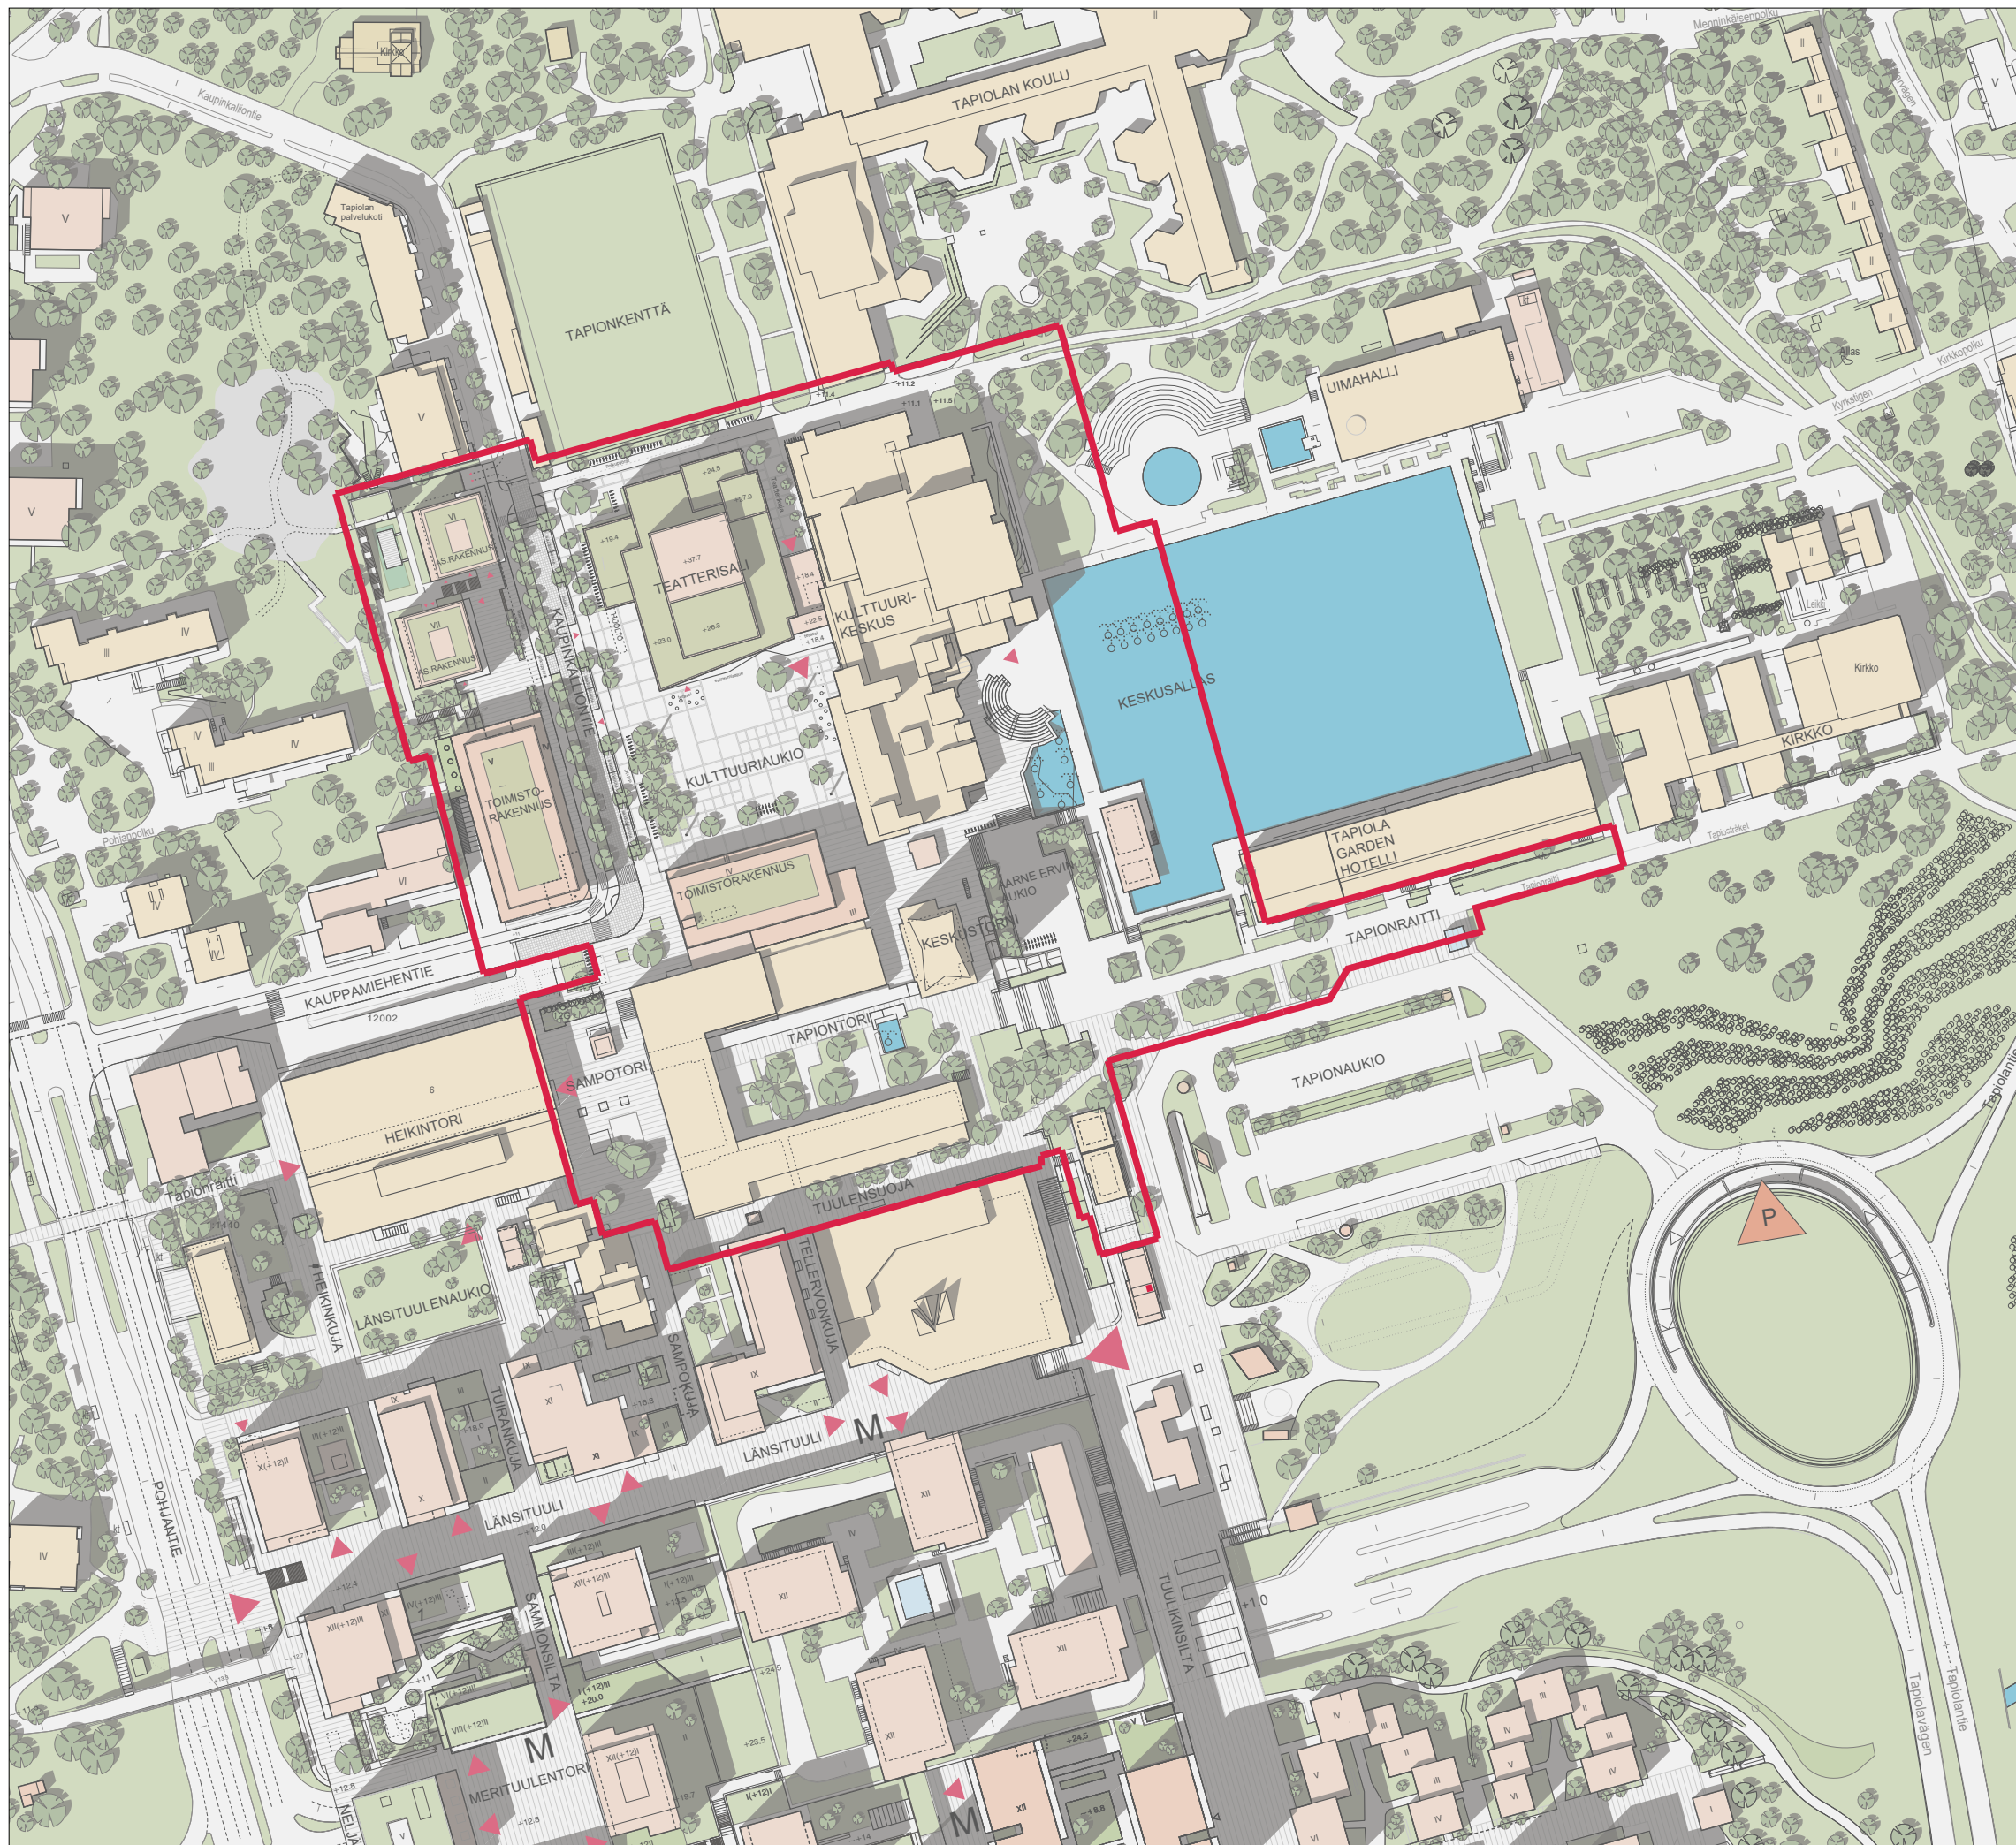


RAKENNETTU ENNEN VUOTTA 2010

RAKENNETTU VUODEN 2010 JÄLKEEN

PÄÄSISÄÄNKÄYNNIT

AJOYHTEYS KESKUSPYSÄKÖINTIIN JA -HUOLTOON

ASEMAKAAVAMUUTOSALUEEN RAJA

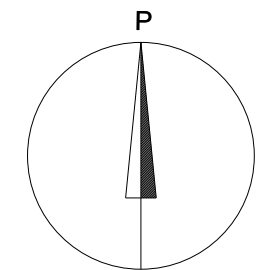

0 50 100 150 200

ALUEKUVA 1:2000 05.01.2024