


reuna-alue	1.00
jk+pp-tie	3.50
ajokaista	3.00
ajokaista	3.00
jk+pp-tie	3.50
reuna-alue	1.00

MERKINTÖJEN SELITYS

- ajorata
- jk tai jk+pp-tie
- kiveys
- viheralue
- poistettava puu
- säilytettävä puu
- valaisinpylväs
- reunakivi
- madallettu reunakivi
- hulevesiviemäri, suunniteltu / rakennettu
- hulevesikaivo
- tarkastuskaivo
- likimääräinen korkeusasema
- avouoma/hulevesipainanne
- korotettu suojatie

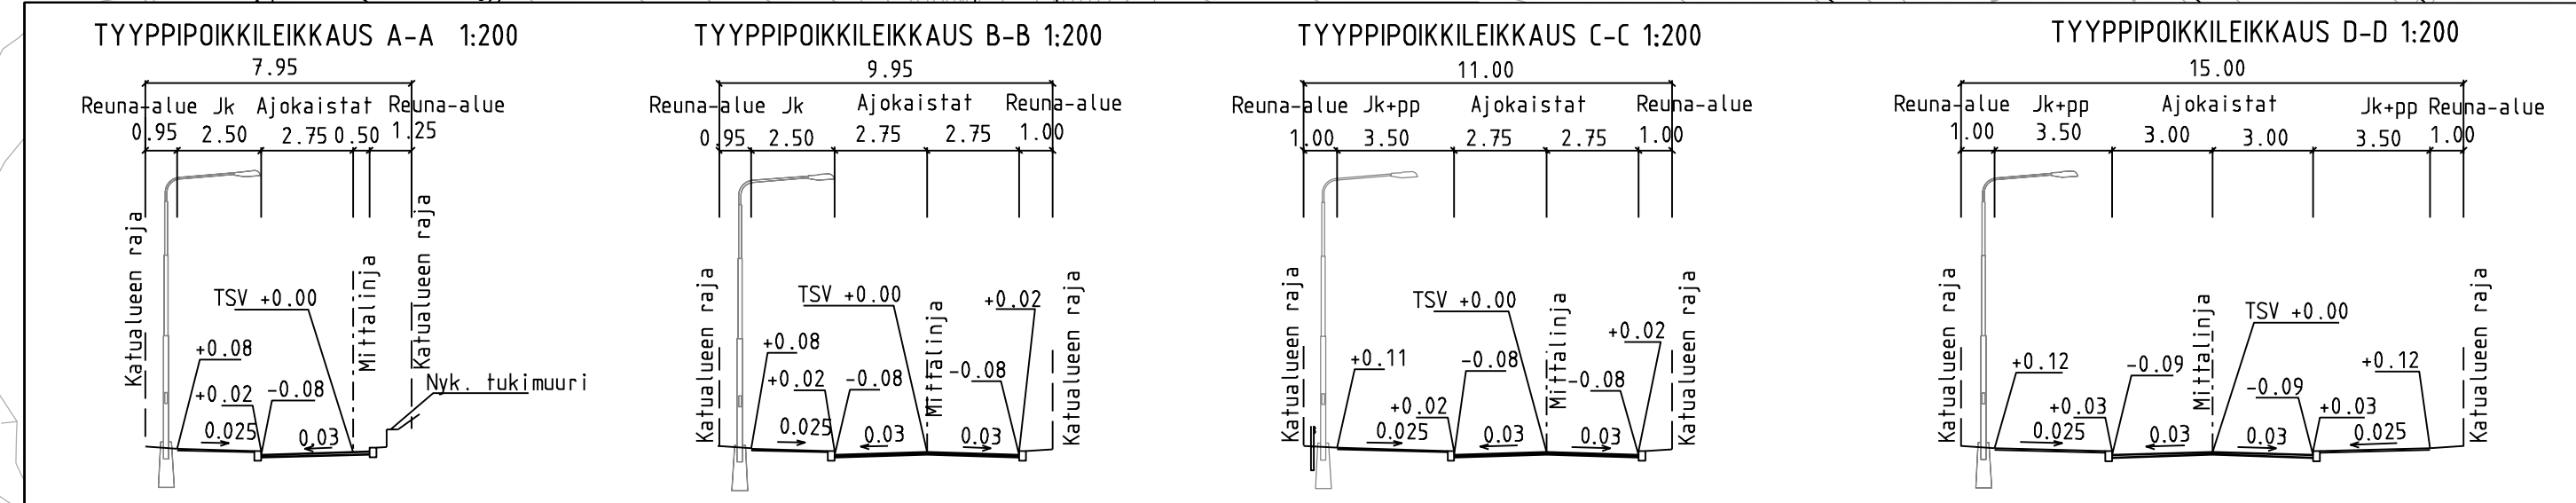

C	M	S	T/H	SKAN
B	M	S	T/H	SKAN
A	M	S	T/H	SKAN
	ESPOON KAUPUNKI KAUPUNKITEKNIKAN KESKUS	ESBO STAD STADSTEKNIKCENTRALLEN	PIIRY:	
ALUE	KAAVA NIITTYKALLIO	KAUP.OSA 15 NIITTYKUMPU	SUUNN.	27.4.2018 Jaana Länkelin
NIMI	NIITTYKUMMUNTIE PLV 0-320		HYV.	27.4.2018 Salla Hänninen
AIHE	KATU		PPK	
PIIR. LAJI	KATUSUUNNITELMA JA TYYPPIPOIKKILEIKKAUS		TELA	
			KLEHTY	N33
			LIBTYTY	SKAN
			MAKAVA	1:500, 1:200
			NRO	7079/002
		HSY Vesi Ilmalankuja 2A PL 300 00066 HSY p.109) 15611	NRO	
GT	GEOTEKNIIKKA- YKSIKKÖ	KONS.	HYV.	
SUUNN.			TARK.	
TARK.			HYV.	
			TARK.	
			KONS.	RAMBOLL 25.4.2018
			SUUNN.	Martti Maljanen
			TARK.	Jyrki Oinaanoja