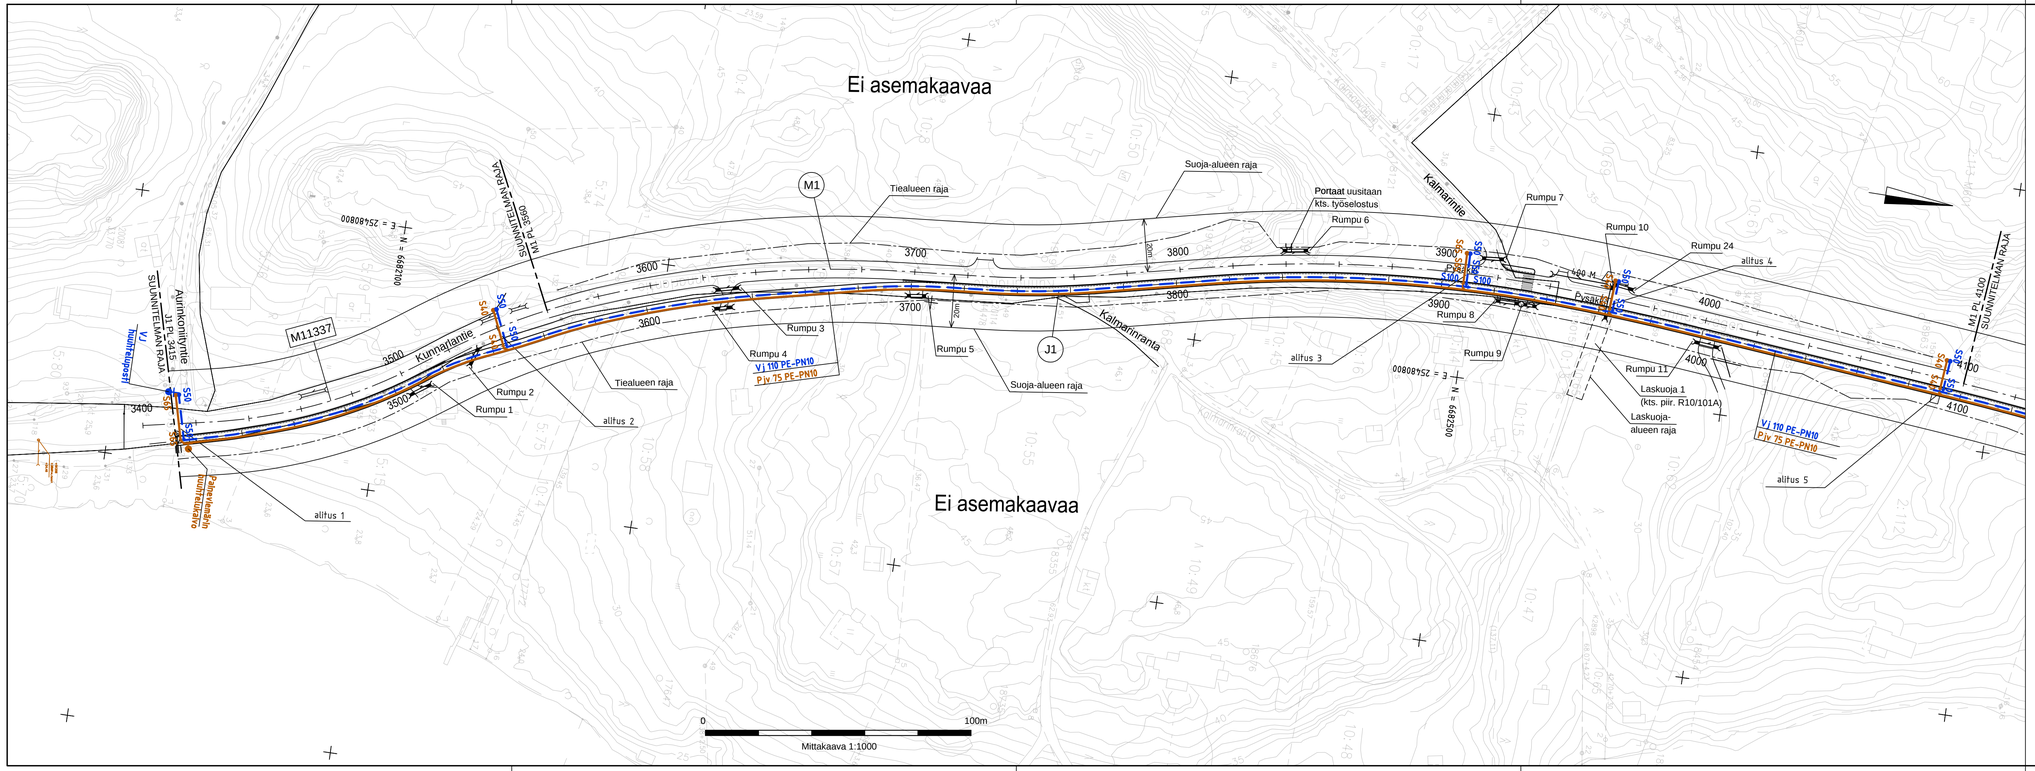

Periaatekuva
Kunnarlantien alitus

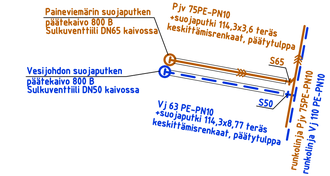

Kunnarlantien alitusten putkikoot	pjv	venttiilit	VJ	venttiilit
Alitus 1 (J1 pl 3400)	75 PE	DN65	63 PE	DN50
Alitus 2 (J1 pl 3545)	50 PE	DN40	63 PE	DN50
Alitus 3 (J1 pl 3910)	75 PE	DN65	63 PE	DN50
Alitus 4 (J1 3965)	50 PE	DN40	63 PE	DN50
Alitus 5 (J1 4090)	50 PE	DN40	63 PE	DN50

Kaikille putkille suojaputki 114,3x8,77 teräs

HSY:n vesihuolto
PL 300
00066 HSY
p.(09) 15611

NRO 40464/20

HYV.		
TARK.	13.4.2018	Maria Ruuska
HYV.	13.4.2018	Jukka Saarijärvi
TARK.		

Merkki	Muutos	Pvm	Suunn.	Tark.

Hankkeen nimi

Maanteiden 11337 ja 11343 parantaminen rakentamalla kevyen liikenteen väylä välille Kalmari-Kunnarla, rakennussuunnitelma

Piirustuksen sisältö

Vesihuoltokartta 1
J1 plv 3415-4100, M1 plv 3560-4100

Elinkeino-, liikenne- ja ympäristökeskus

ESPOON KAUPUNKI
KAUPUNKITEKNIIKAN KESKUS
INVESTONNIT

SITO

Pvm 29.3.2018	Heikki Kanerva	Pvm 29.3.2018	Jaana Salo	Pvm 29.3.2018	Milla Nappa Jyrki Soukiala

Tierekisteritunnus	Koordinaattijärjestelmä	ETRS-GK25	Mittakaava	Piir.nro
	Korkeusjärjestelmä	N2000	1:1000	R10/111