



PYSÄKKISYVENNYS  
ESTEETTÖMYYDEN PERUSTASON RATKAISU

Mitoitusajoneuvo: 2 x nivelbussi (20 + 20 m)


A Pysäkkisyvennys (yhdistetty JK + PP), jos tilaa on riittävästi

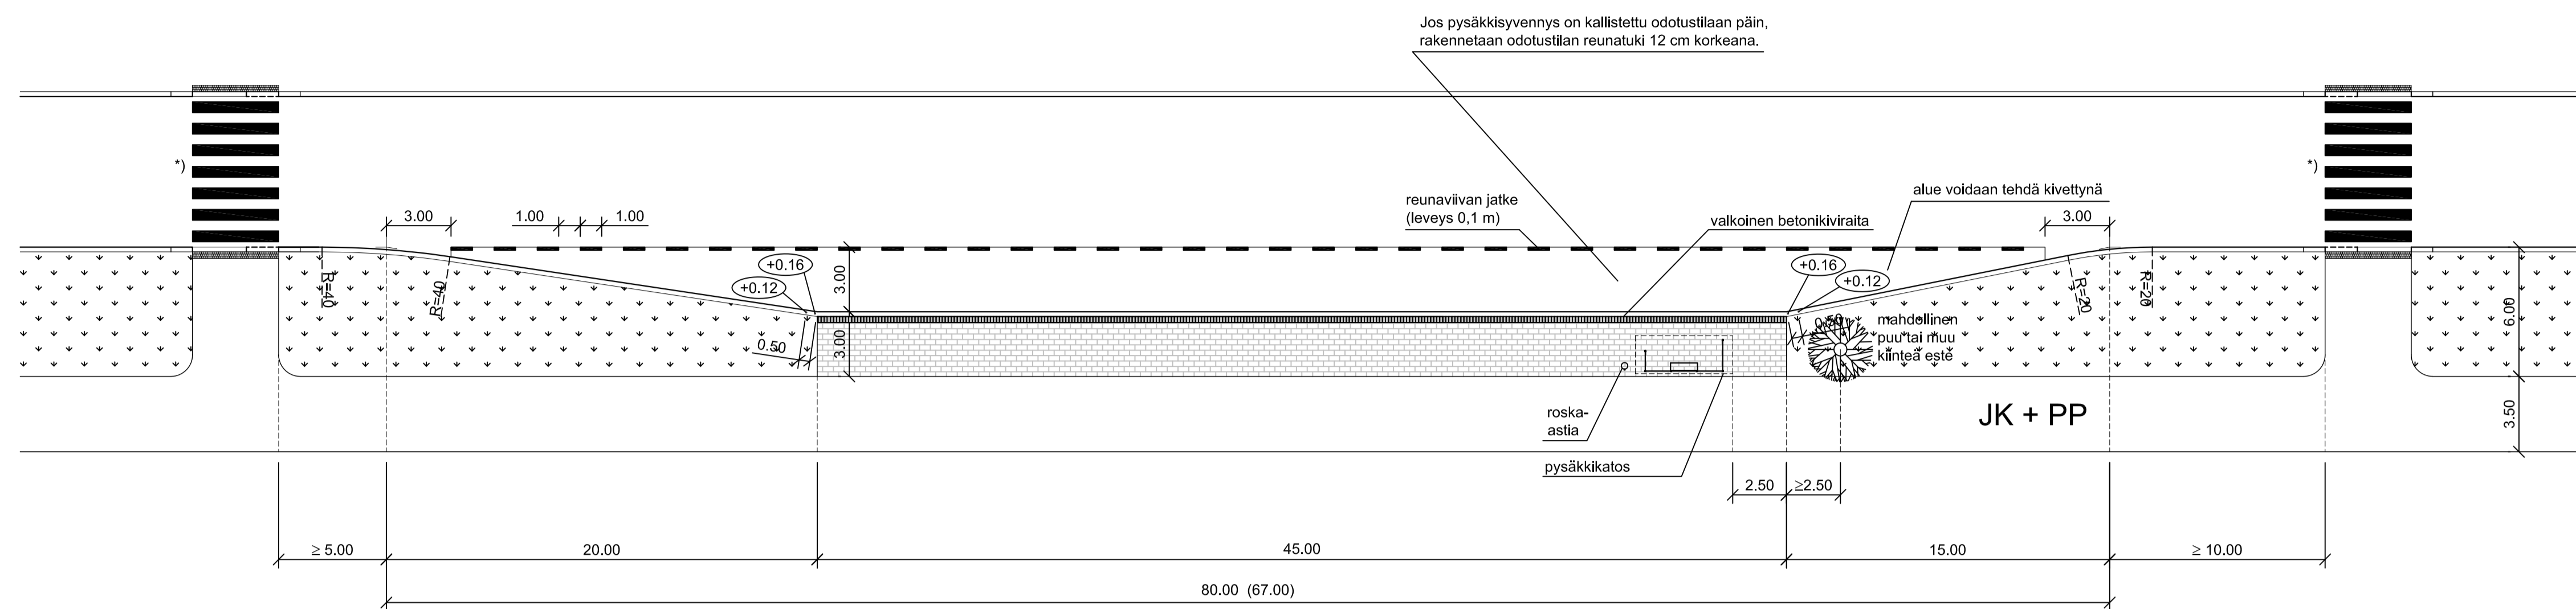


B Pysäkkisyvennys (yhdistetty JK + PP), jos tilaa on vähän (poikkeustapaus)

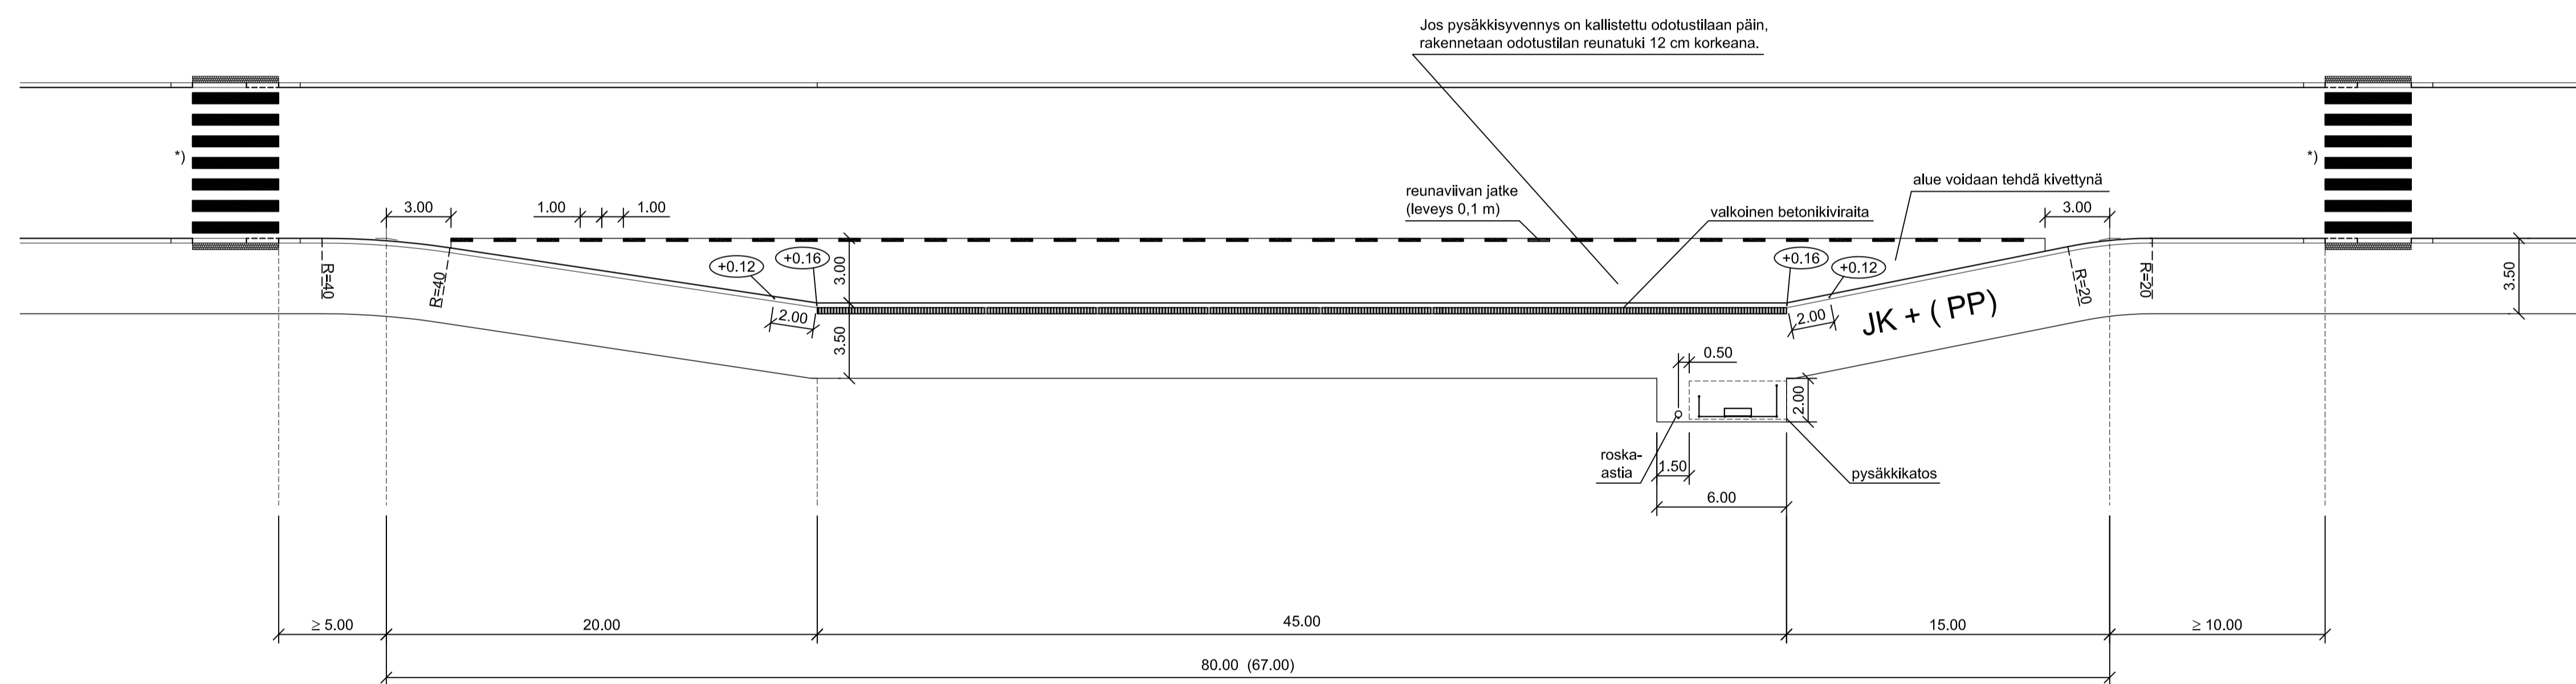


C Pysäkkisyvennys (eroteltu JK ja PP)

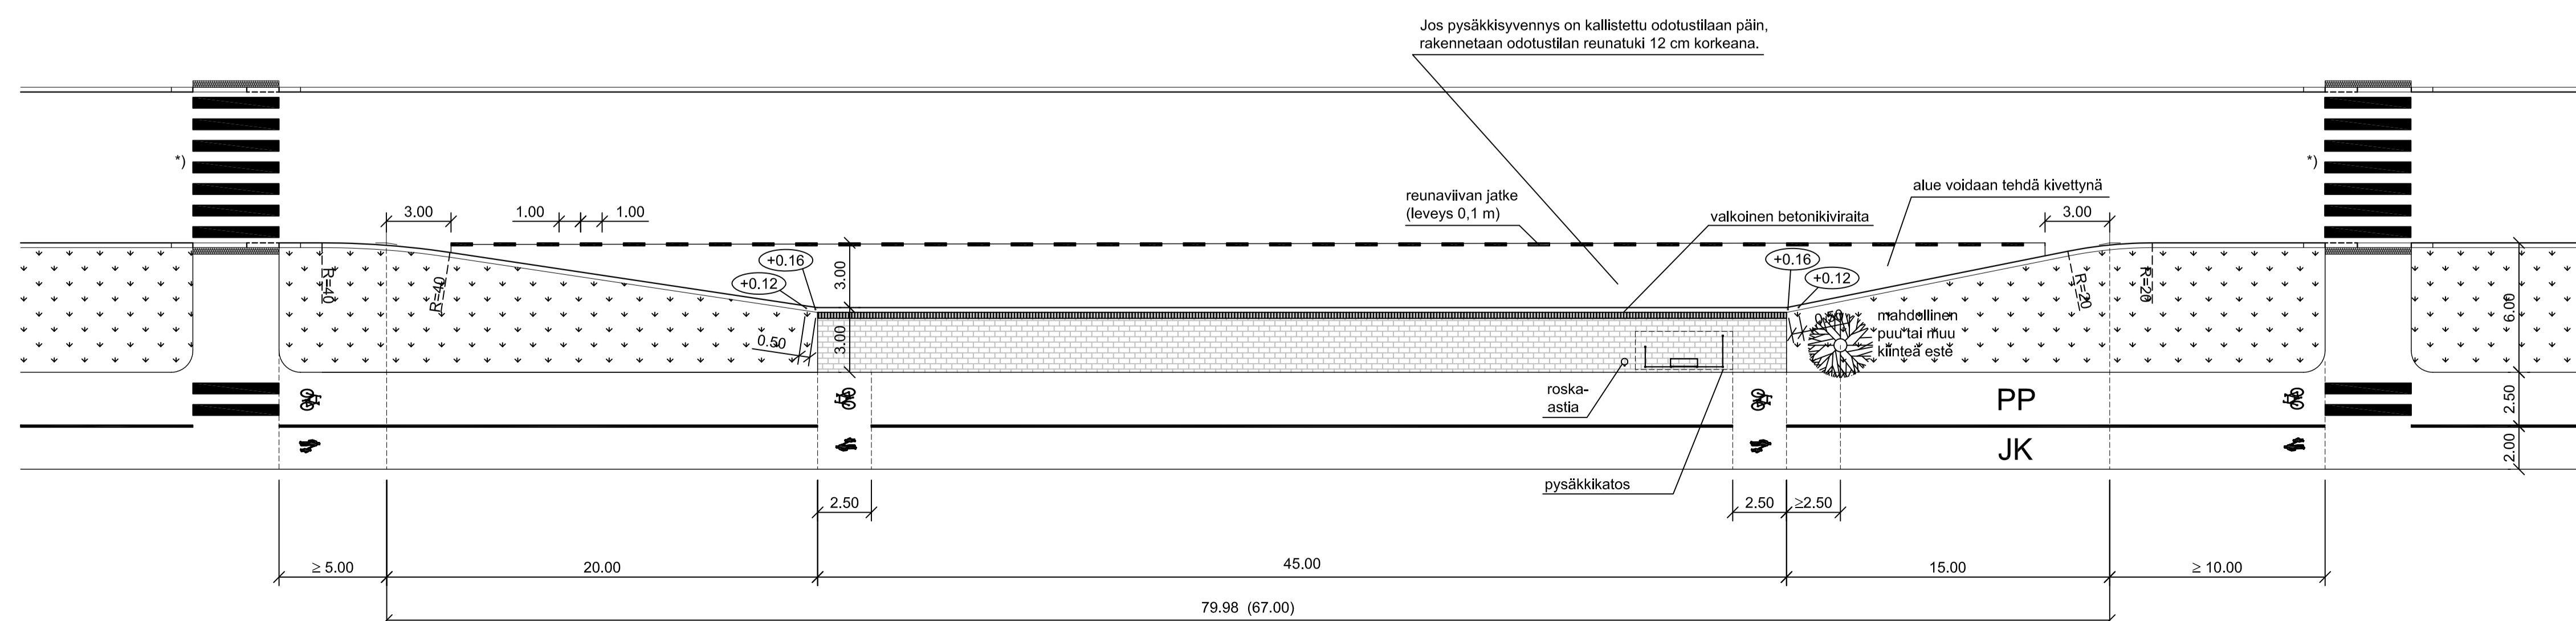


D Pysäkkisyvennys liittymän jälkeen, jos tilaa on vähän (poikkeustapaus)

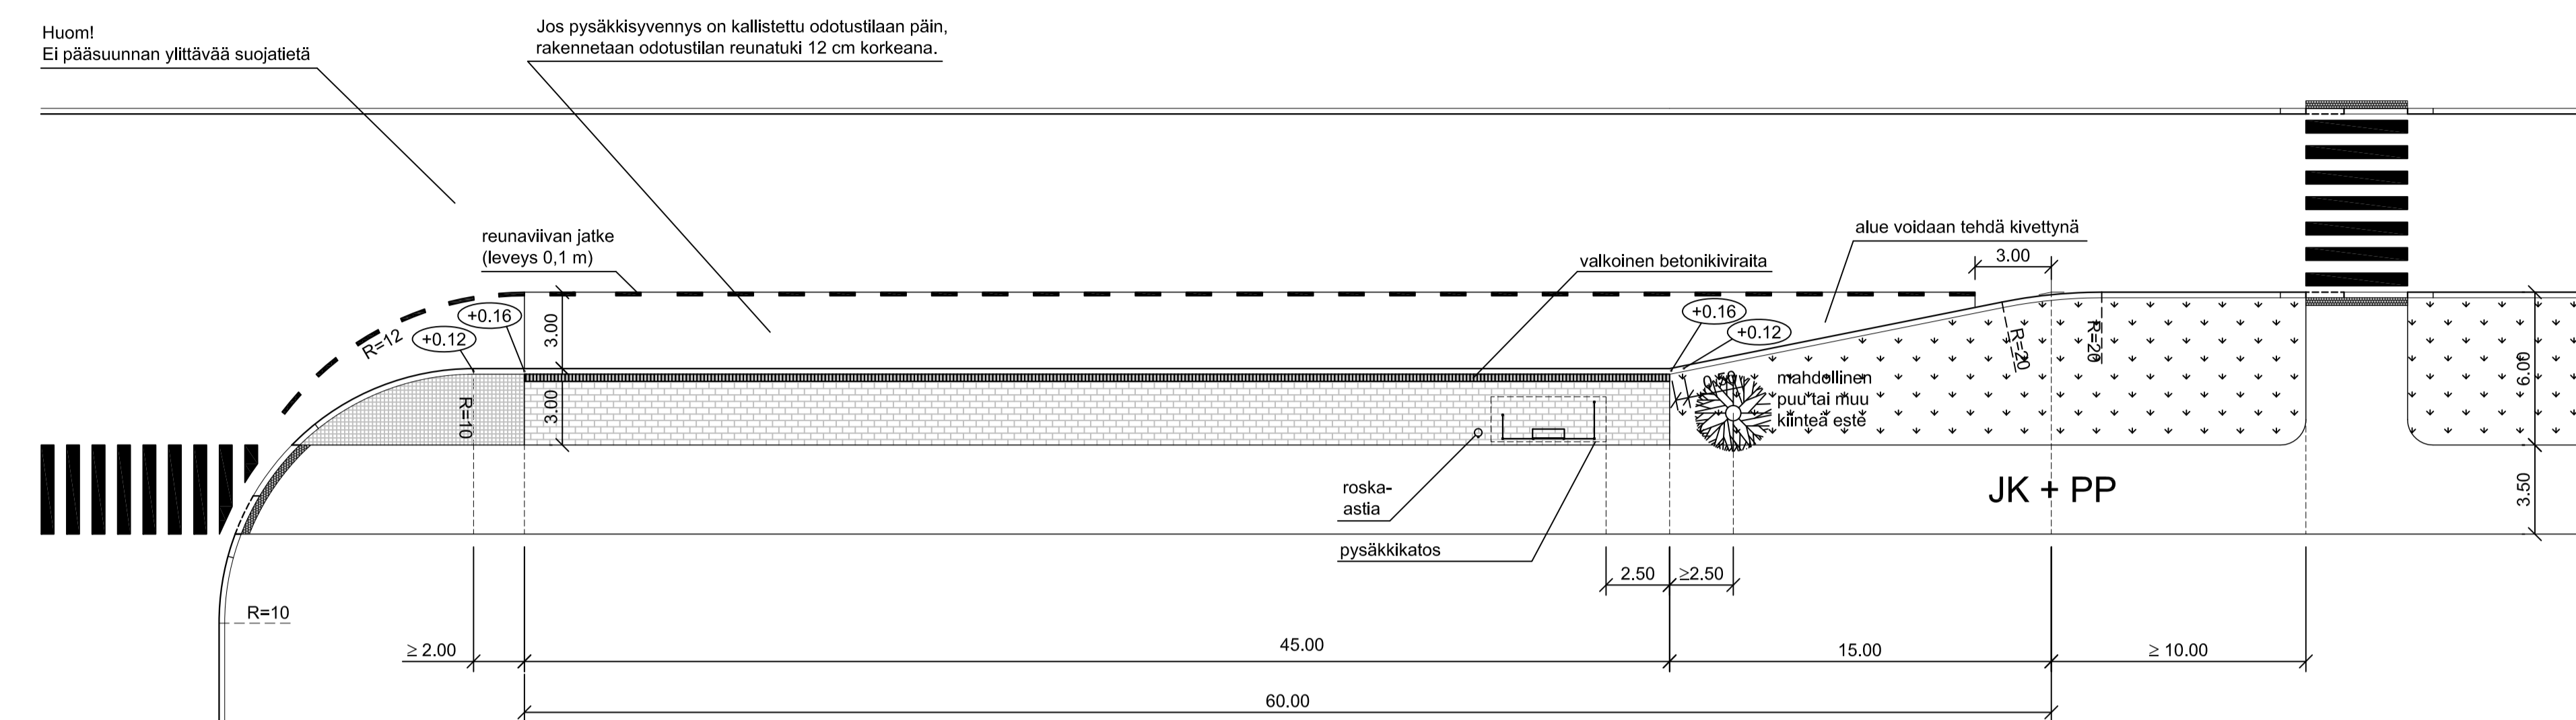


Etäisyys pysäkkisyvennystä edeltävään liittymään (normaalitapaus)

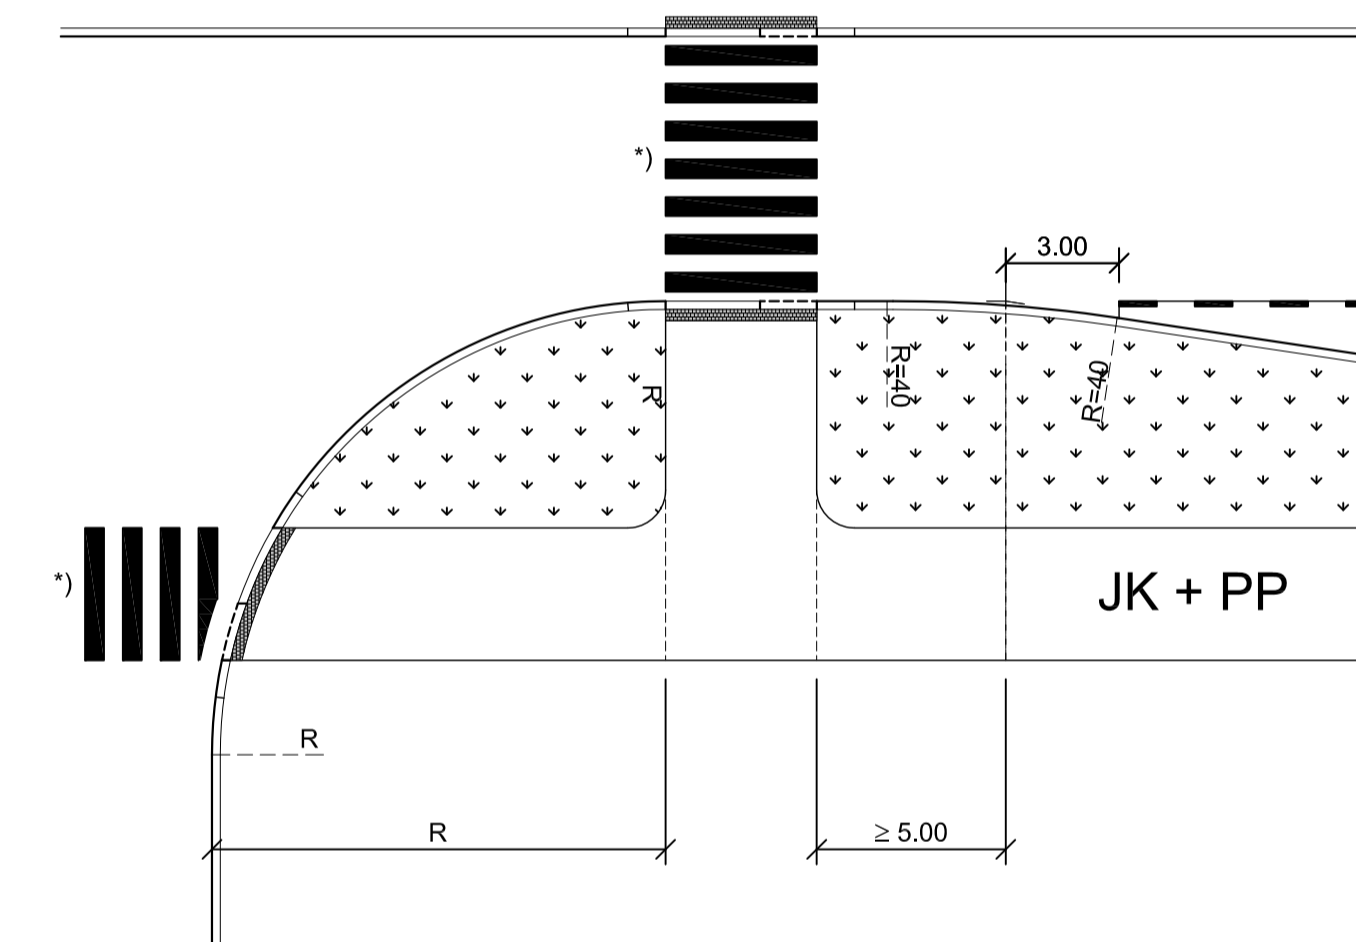


Etäisyys pysäkkisyvennystä edeltävään liittymään, jos tilaa on vähän (poikkeustapaus)

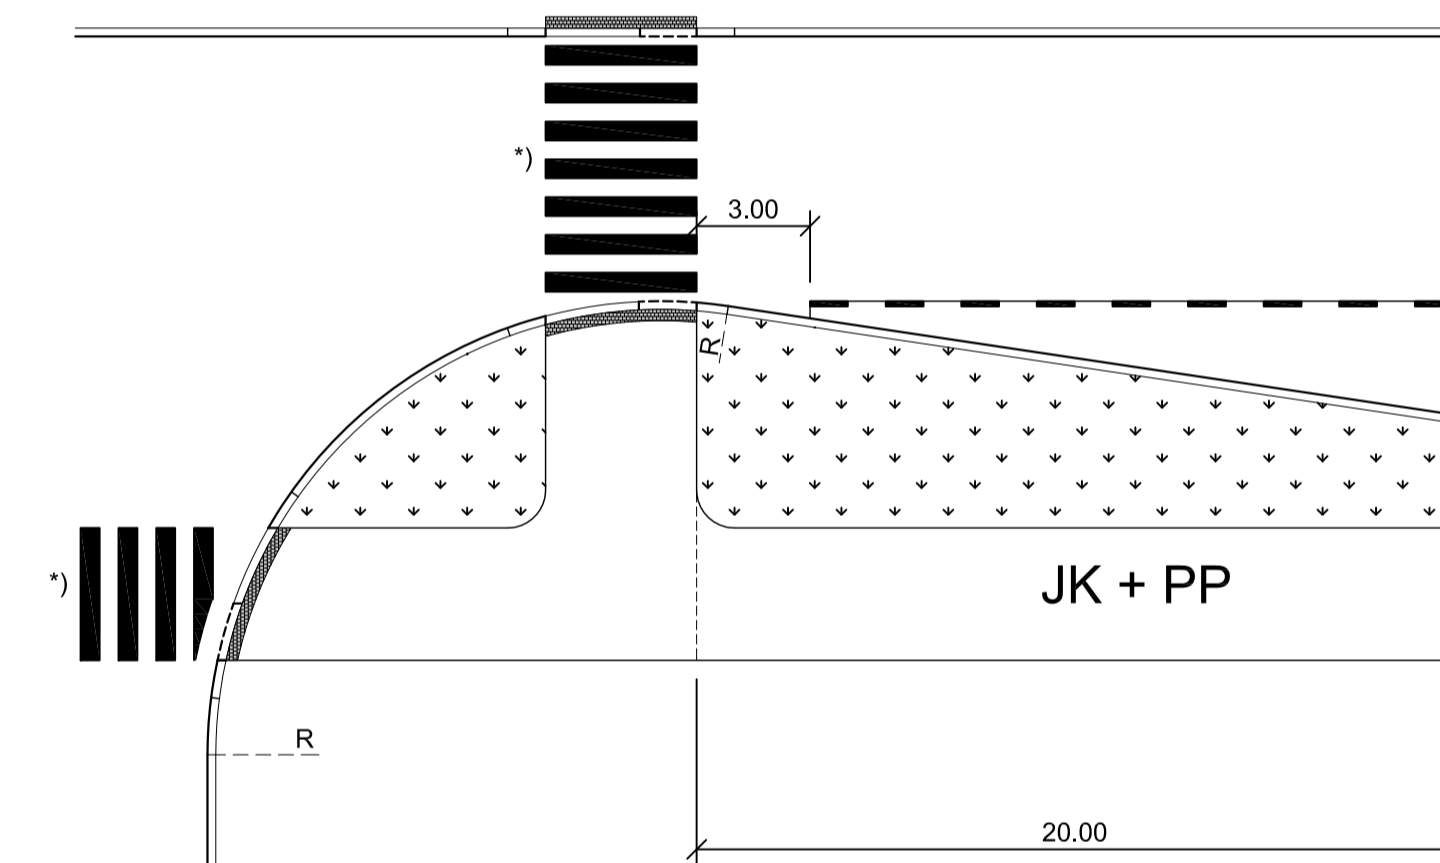

Etäisyys pysäkkisyvennyksen jälkeiseen liittymään

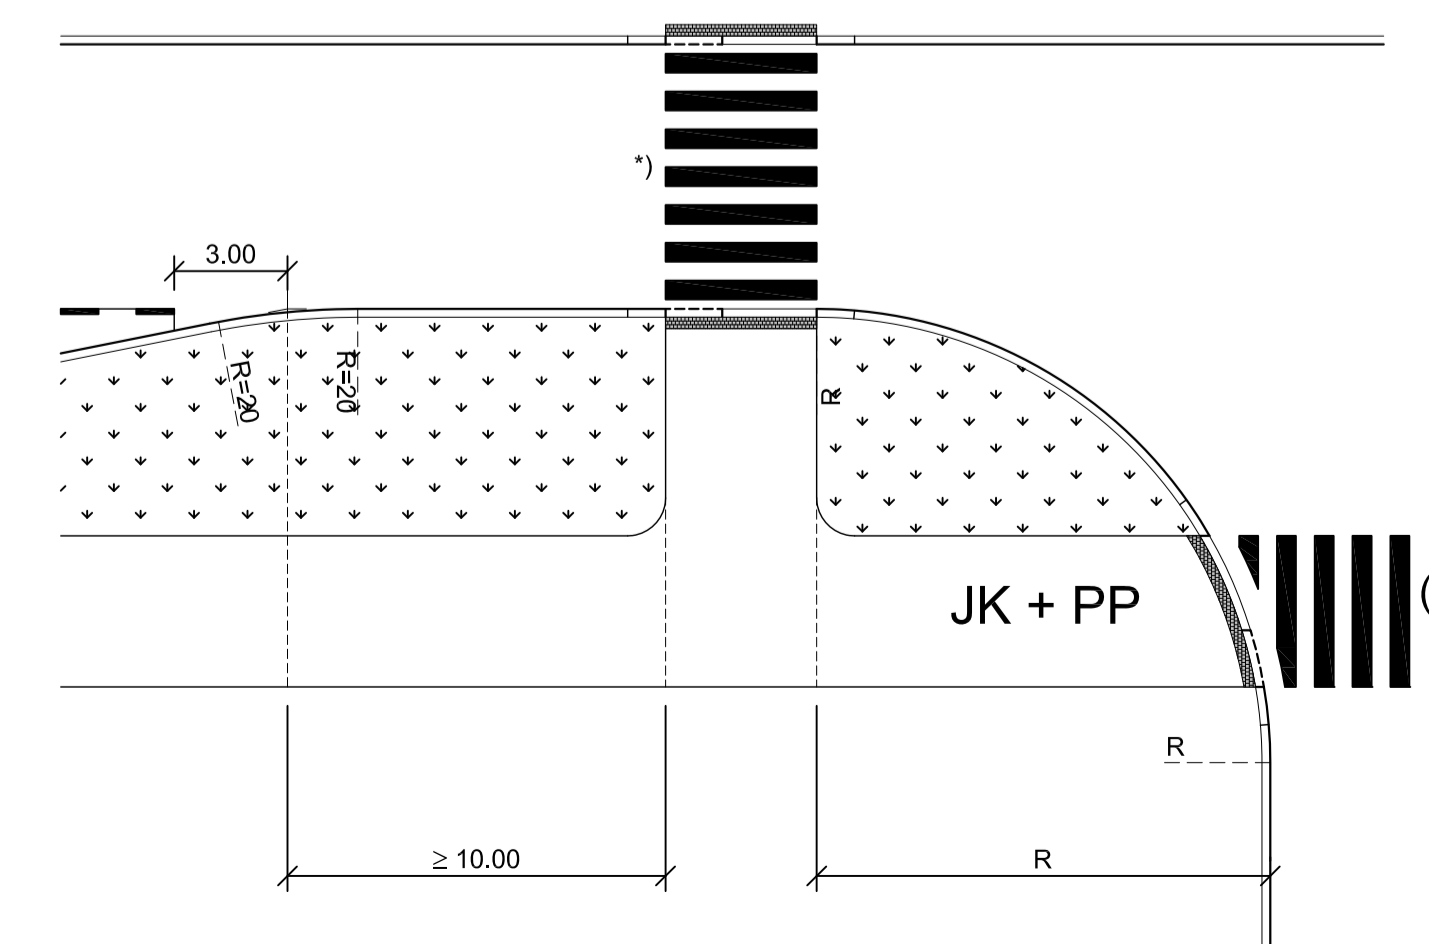

Mitoitus pysäkkikatoksen kohdalla, pysäkkisyvennystyyppit A, C ja D

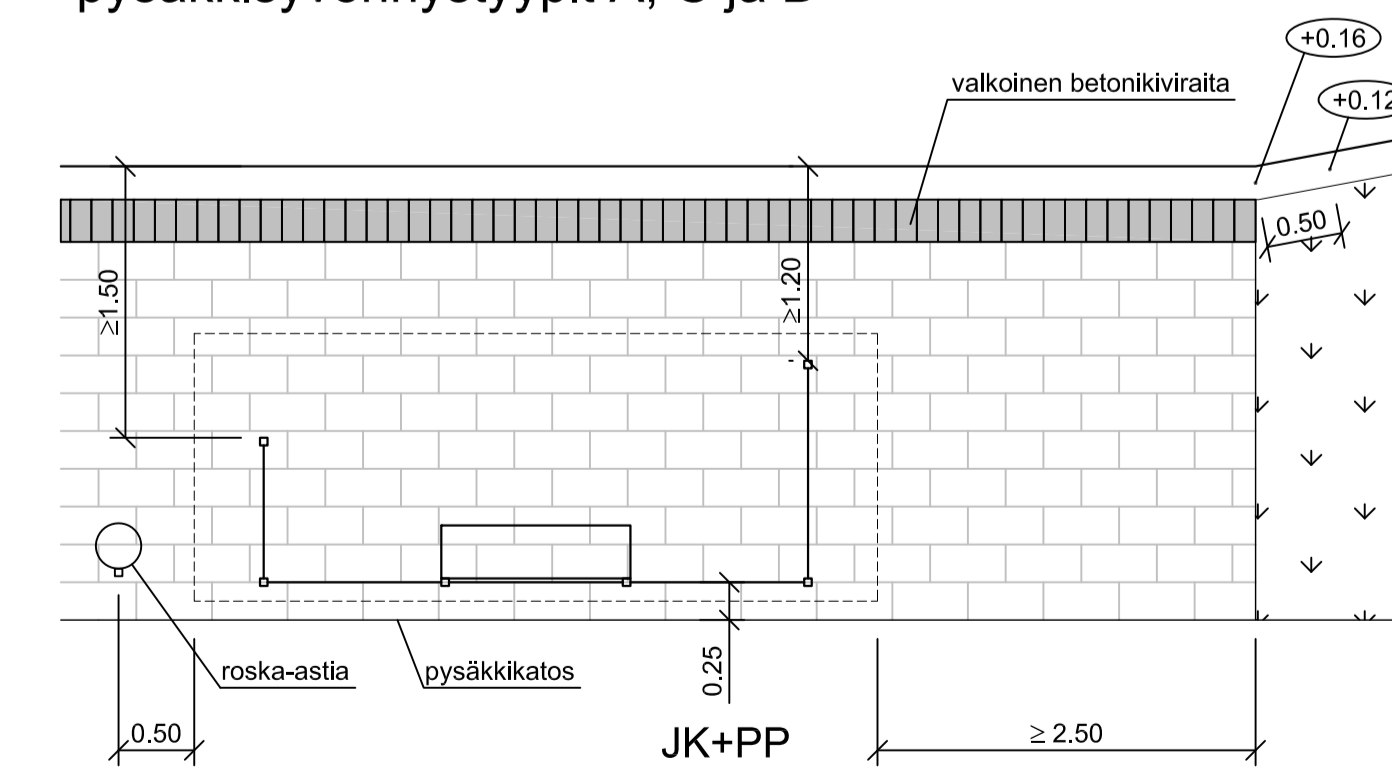

MERKINTÖJEN SELITYKSET

- Betonikivi
- Noppakivi
- Nurmi
- Reunatuki
- Madallettu reunatuki ja kolmen noppakiven raita
- Tasoon upotettu reunatuki ja kolmen noppakiven raita

\*) Suojatiet ja pyörätien jatkeet tehdään tyyppiirustusten 5222/801-804 mukaan

28.3.2018	Muutettu viittäkaksi suojatien tyyppiirustuksiin. Muutettu suojatien reunatukijärjestelyt. Jätkäkytävät ja pyörätien laajuuksien tarkistettu.	Ramboll/JMK	VT
18.1.2013	Muutettu pysäkkisyvennyksen viittäkaksi suojatien tyyppiirustuksiin. Muutettu suojatien reunatukijärjestelyt. Jätkäkytävät ja pyörätien laajuuksien tarkistettu.	Ramboll/JMK	VT
<b>ESPOON KAUPUNKI</b> KAUPUNKITEKNIIKAN KESKUS		<b>ESBO STAD</b> STADSTEKNIKCENTRALEN	
ALUE	KAAVA	KAUPUNSI	
NIMI	ESTEETTÖMYYDEN PERUSTASON PYSÄKKISYVENNYS, JOKERIPYSÄKKI		
AIHE	PYSÄKKI		
P.H.R. L.A.H.	TYYPPIIRUSTUS		
			5222/034B
HSY:n vesihuolto PL 100 00066 HSY 00001 ESBO	NR0	HYY TARK. HYY TARK.	
GT SUUNN. TARK.	SITO J. Mäkinen, M. Vuorinen	02.07.2007	

1:50