

Espoon pohjois- ja keskiosien yleiskaava, luonnos
Yhdyskuntatekninen huolto ja ympäristöterveys 2050,
kaavakartan liitekarta 5

Piirustus n:o 7105, päivätty 29.11.2017, muutettu __.__.20__

Ritning nr 7100, daterad 29.11.2017, ändrad __.__.20__


Yhdyskuntatekninen huolto ja
ympäristöterveys 2050

Samhällsteknisk försörjning och
miljö- och hälsoskydd 2050

INFORMATIVSET MERKINNÄT

Alueiden mahdollinen käyttö
Merkinnöillä on osoitettu eri toimintoille sijaintitekijöiden perusteella hyvin soveltuvat ja
potentiaaliset alueet. Merkinnät eivät poissulje toimintojen sijoittamista muille alueille.


-  Energiahuolto
-  Jätehuolto
-  Bio- ja kiertotalous, puhtaat ratkaisut
-  Yleisten alueiden kunnossapito
-  Lumen vastaanotto
-  Palvelinkeskus
-  Louhinta ja ylijäämämaiden läjitys
-  Moottoriurheilu
-  Ampumarata
-  Voimajohto (110 kV)
-  Voimajohtotarve (110 kV)
-  Tasavirtakaapeli (150 kV)
-  Jätevesitunneli


 Erityisalueen melualue
Alueella tulee maankäytön jatkosuunnittelussa ja rakentamisen
ohjauksessa ottaa huomioon erityisalueiden toiminnasta
aiheutuvat meluvaikutukset. Rajaukset osoittavat likimääräisesti
aluetta, jolla melulle annetut ohjearvot voivat ylittyä.
Rajaukset perustuvat tiedossa olevien hankkeiden
melumallinnoiksi ja melumittauksiin. Muusta melusta poikkeavat
äänit voidaan kokea häiritsevänä myös melualueen ulkopuolella.

 Lentomelualue
Lden yli 55 dB.

KAAVAKARTALTA TUODUT MERKINNÄT

-  Yhdyskuntateknisen huollon alue
-  Erityisalue
-  Elinkeinoelämän ja teollisuuden alue
-  Voimajohto 400 kV

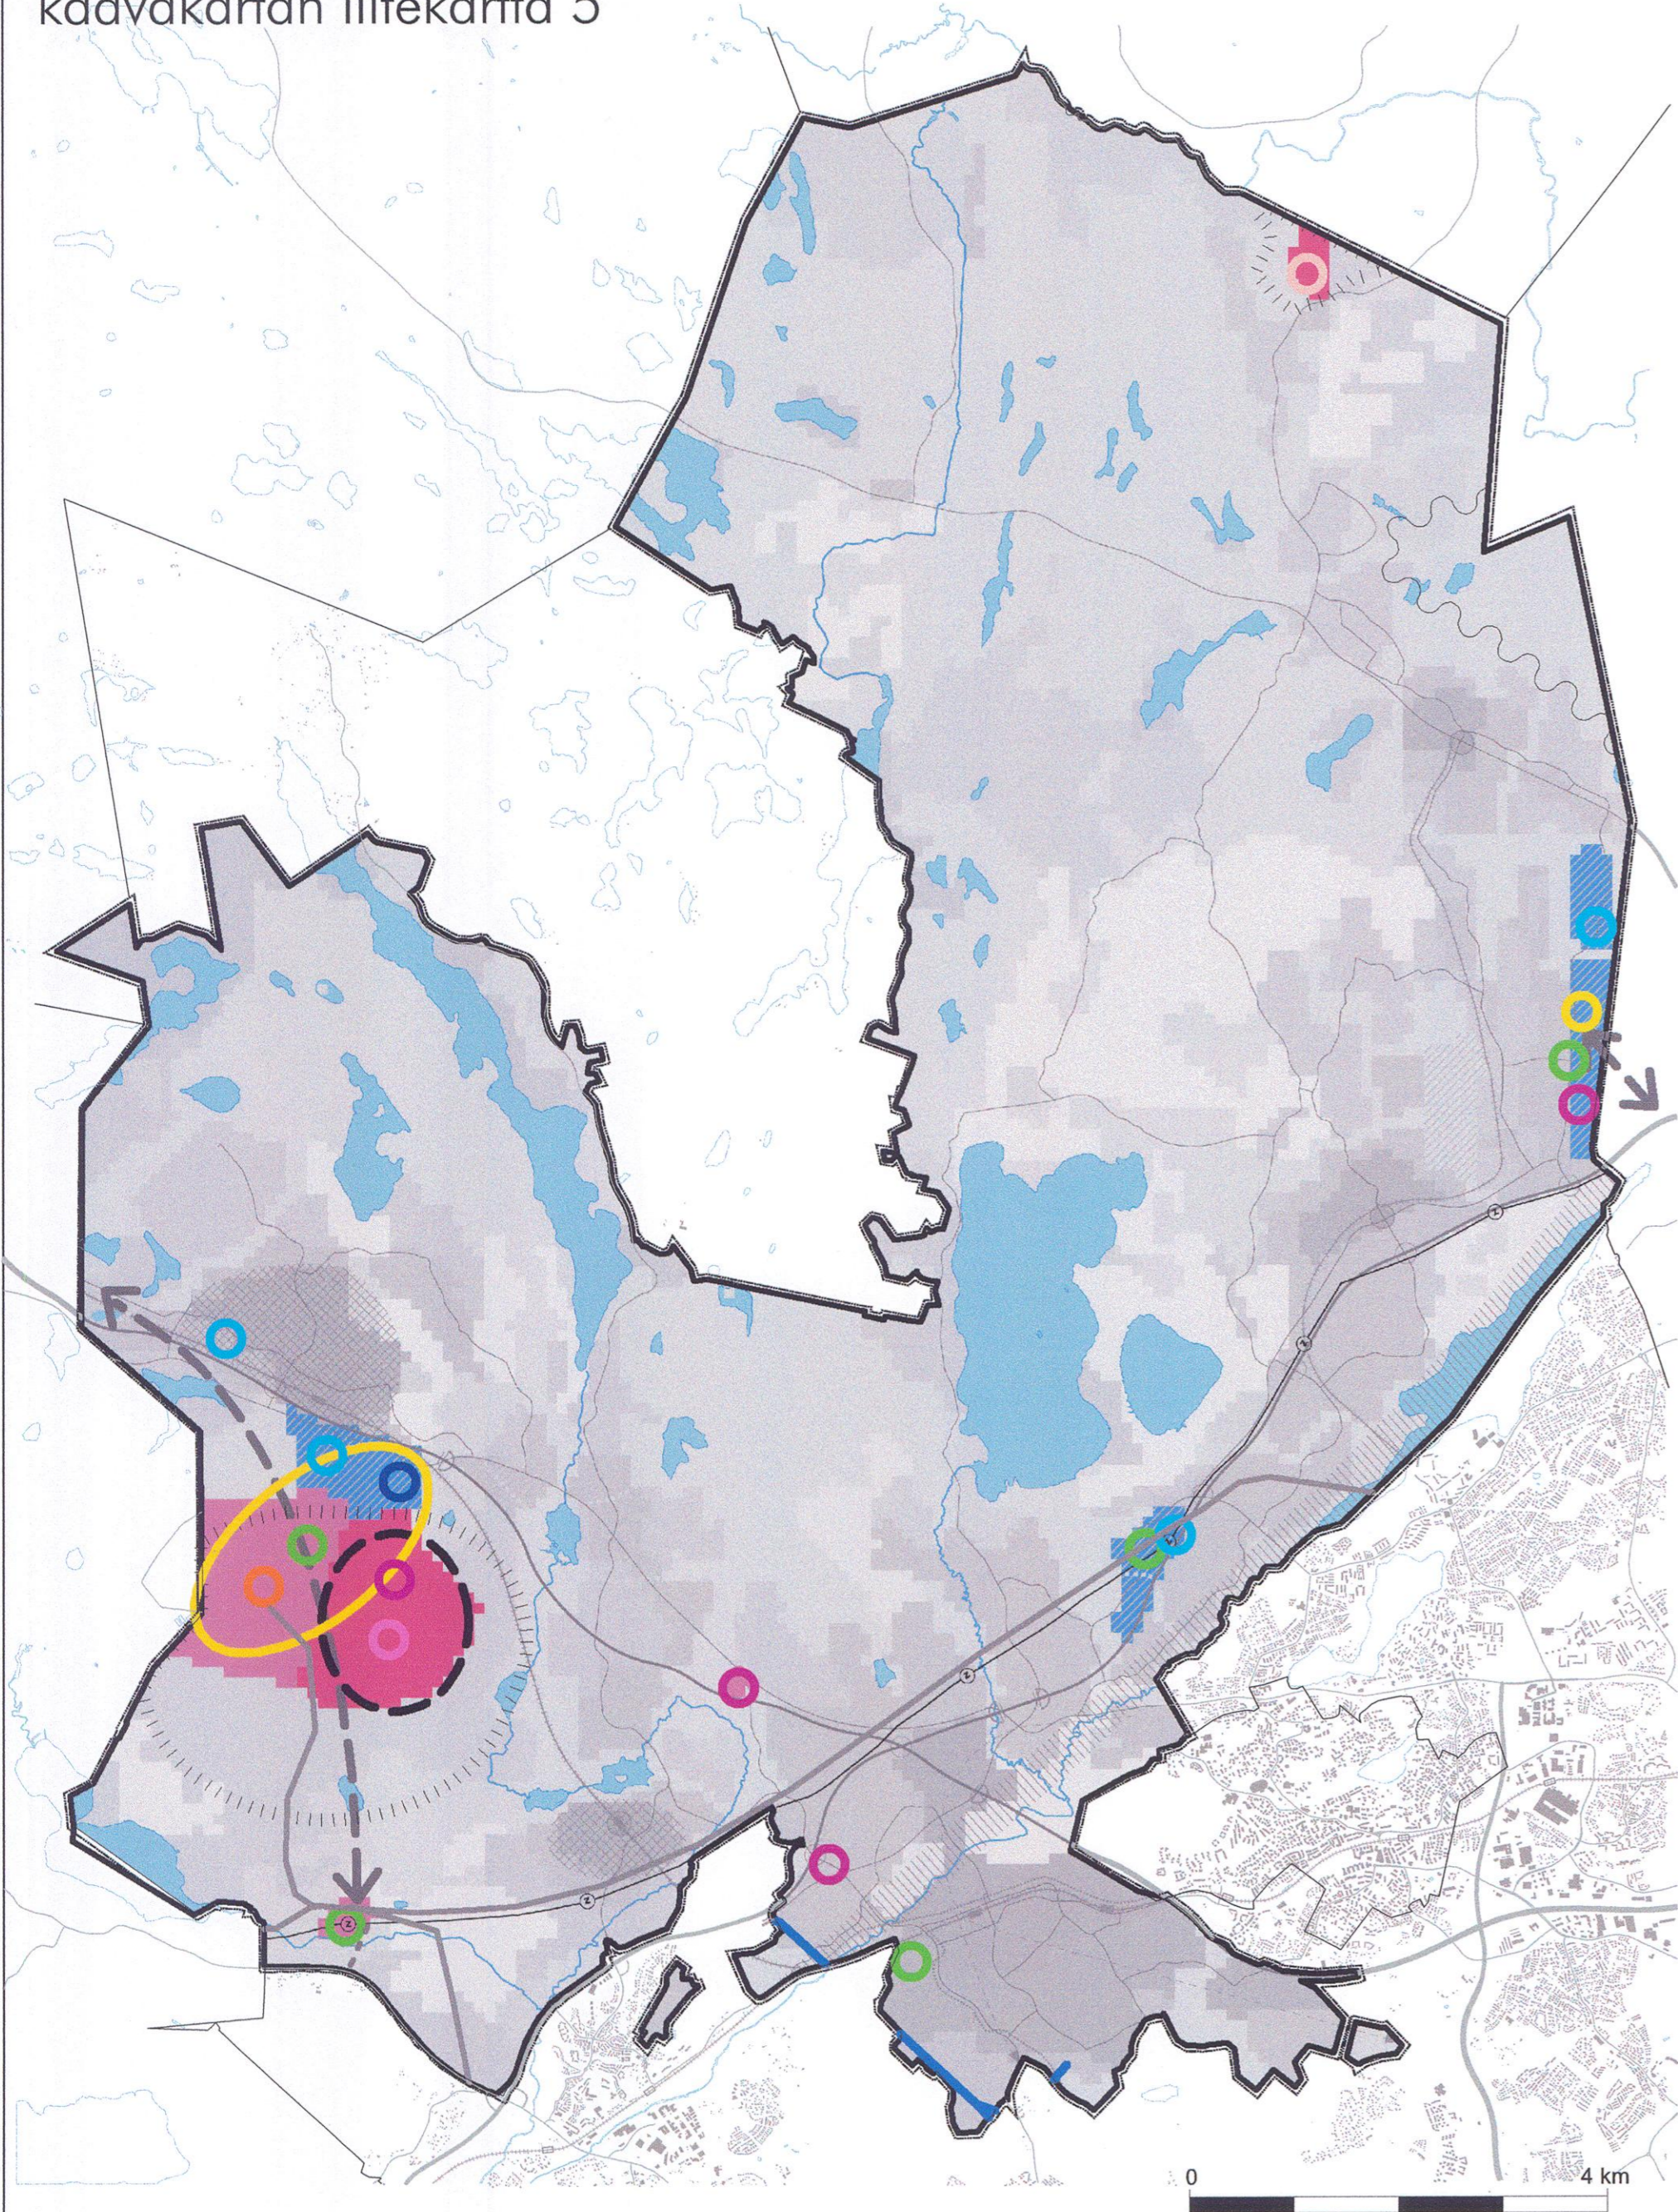

	Espoon kaupunkisuunnittelukeskus Esbo stadsplaneringscentral	Alue 722300	Piir.no 7105
	Yleiskaavayksikkö Generalplaneenheten	Mittakaava 1:60 000	Asianumero 4900/10.02.2017
Nimi Espoon pohjois- ja keskiosien yleiskaava, luonnos Yhdyskuntatekninen huolto ja ympäristöterveys 2050 (6/7) Kaavakartan liitekarta 5		Piirtäjä PK-H	Päiväys 29.11.2017
Lisätiedot Kaavakarttaa ja -määräyksiä täydentävät kaavakartan liitekartat (6 kpl), osittain/kokonaan oikeusvaikutteisia.		Suunnittelija ELe, PK-H	Arkistotunnus 10 02

Tasokoordinaattijärjestelmä plankoordinatsystem ETRS-GK25FIN, korkeusjärjestelmä höjdsystem N2000