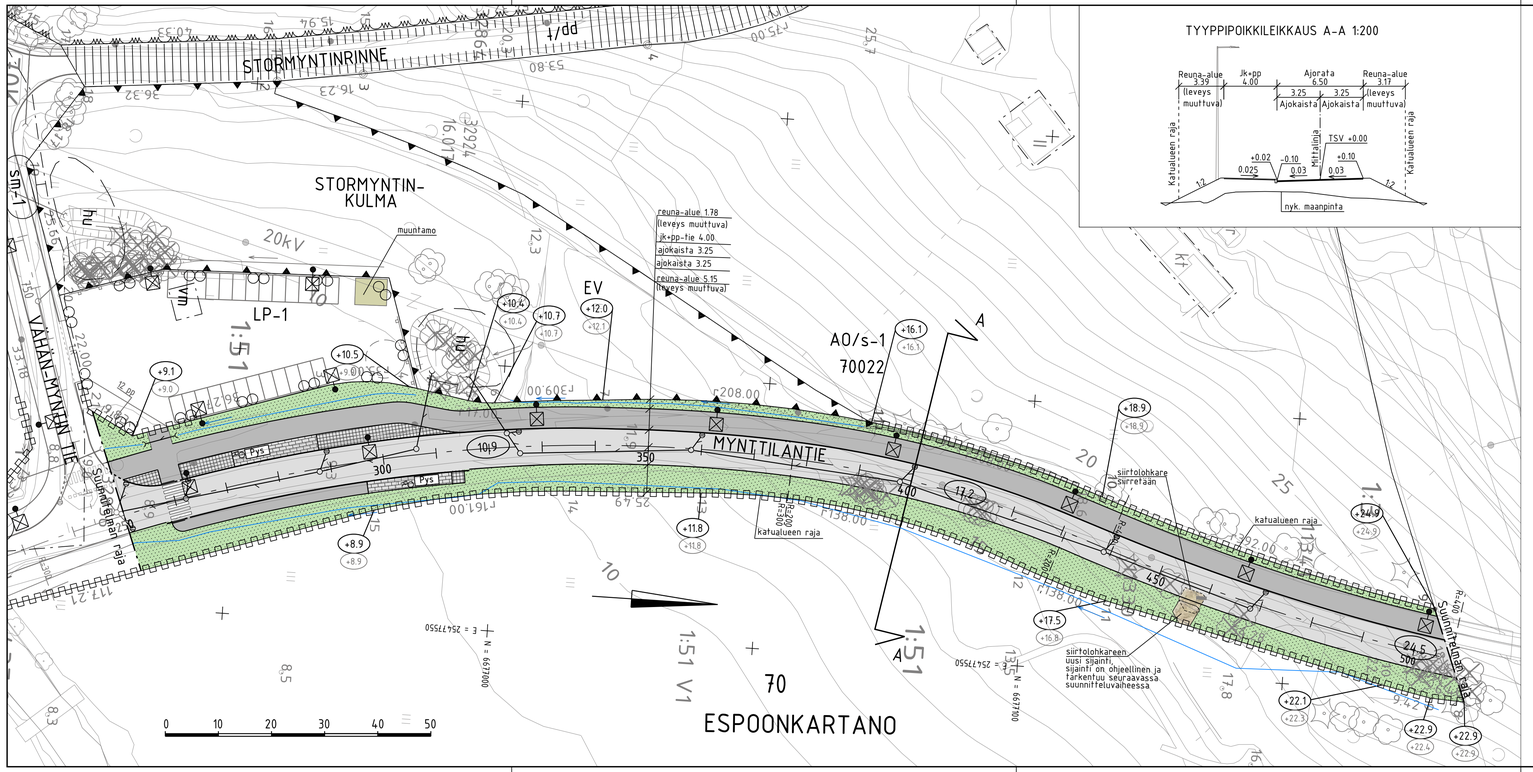

TYYPPIPOIKKILEIKKAUS A-A 1:200

MERKINTÖJEN SELITYS

- ajorata, asfaltti
- jk+pp-tie, asfaltti
- viheralue
- kiveys
- poistettava puu
- reunatuki
- madallettu / upotettu reunatuki
- hulevesiviemäri
- hulevesikaivo
- hulevesirumpu
- 9.9 — likimääräinen kadun korkeusasema
- +9.9 / +9.8 — likim. suunniteltu maanpinnan korkeusasema / likim. nykyinen maanpinnan korkeusasema
- avouoma, virtausnuoli
- Pys — pysäkkikatos
- roska-astia
- siirtolohkare
- valaisinpylväs

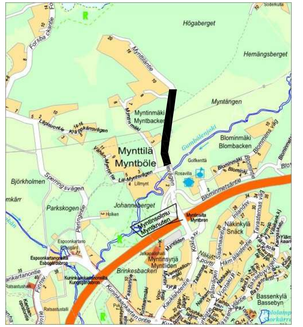

ESPOON KAUPUNKI KAUPUNKITEKNIIKAN KESKUS	ESBO STAD STADSTEKNIKCENTRALEN		
ALUE	KAAVA MYNTTILÄ	KAUP.OSA 70 ESPOONKARTANO	
NIMI	MYNTTILÄNTIE PLV 250-507		
AIHE	KATU		
PIIR. LAJI	KATUSUUNNITELMA JA TYYPPIPOIKKILEIKKAUS		7818/003

PIIRT.			
SUUNN.			
TARK.	17.5.2023 Peik Salonen		
HYV.	17.5.2023 Salla Hänninen		
PÄIV.	16.08.2023		
KLEIMITT.	19G, 20G	MAHD.	
MITTAKAAVA	1:500, 1:200	KOORDINAATIT	ETRS-GK25
KORKEUSJÄRJ.	N2000		

HSY:n vesihuolto
PL 100
00066 HSY
p.0991 15611

NRO .

REV.HYV.	
REV.TARK.	
HYV.	
TARK.	

GT	GEOTEKNIIKKA-YKSIKKÖ	KONS.	SITOWISE 10.3.2023
SUUNN.		SUUNN.	Kaisu Vähäkuopus
TARK.		TARK.	Nina Teittinen