Merkintöjen selitys

- ajorata, asfaltti
- jk / jk+pp-tie, asfaltti
- kiveys
- istutettava / nurmetettava alue
- reunakivi
- madallettu reunakivi
- luiskattu reunakivi (LR)
- istutettava puu
- nykyinen puu
- nykyinen puu tontilla
- poistettava puu
- 19.7 likimääräinen kadun korkeusasema
- +18.2 / +18.4 likim. maanpinnan korkeusasema, suun. / likim. maanpinnan korkeusasema, nyk.
- kaluste
- nykyinen kulkuyhteys tontille

Kadut ja raitit valaistaan.

TYYPPIPOIKKILEIKKAUS A-A 1:100

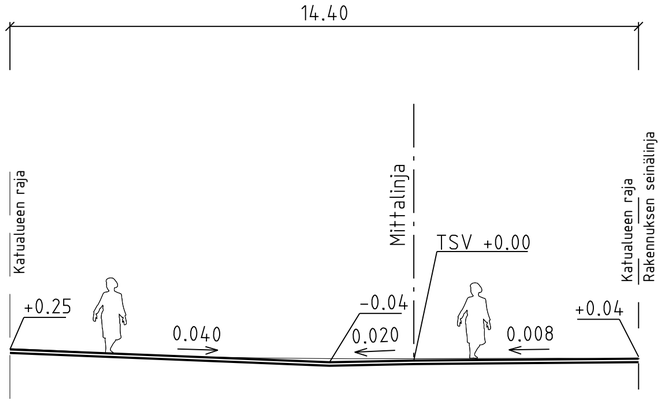

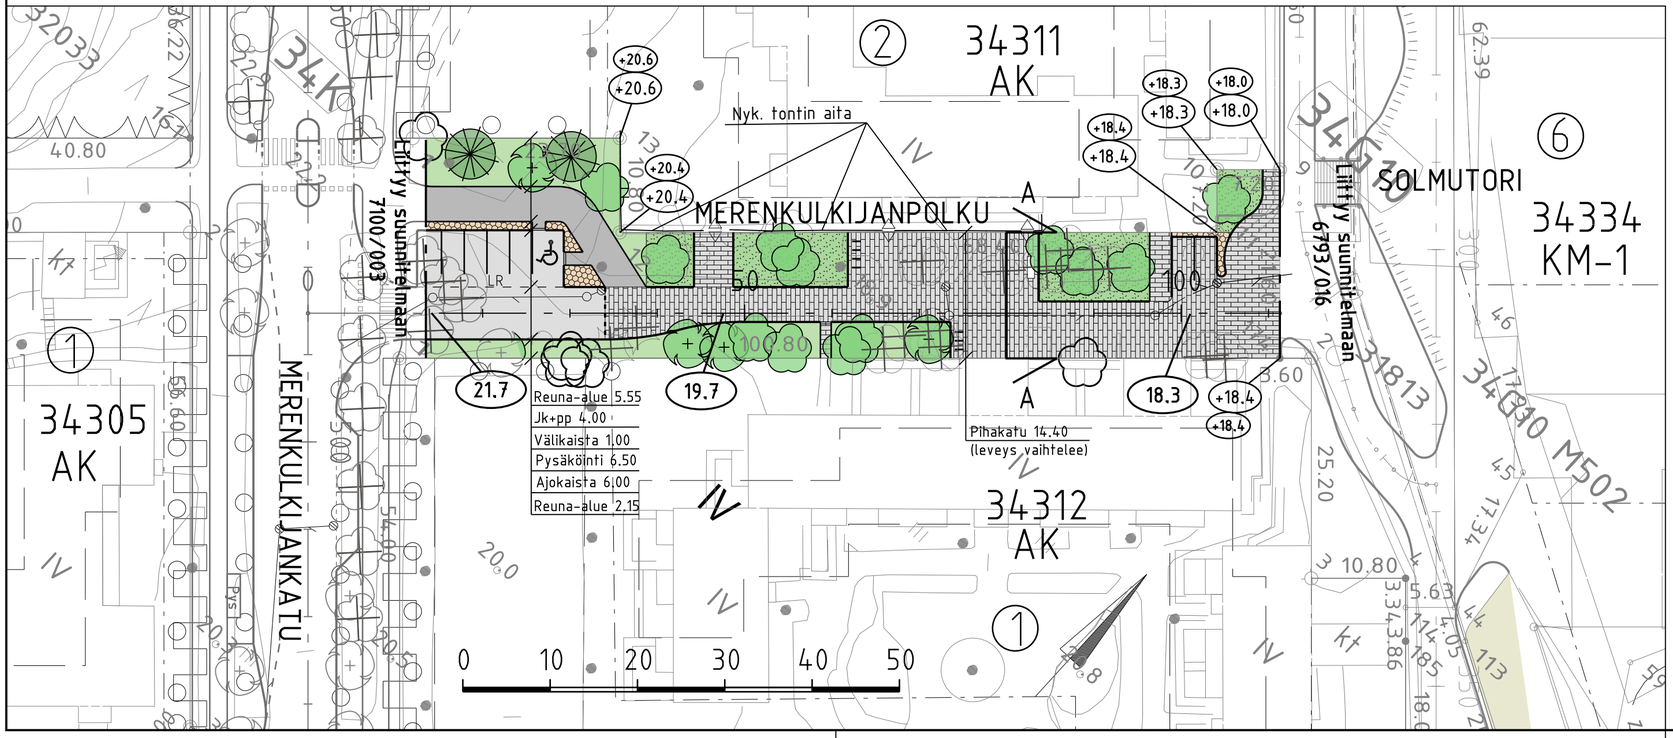

C	M	S	T/H	SKAN
B	M	S	T/H	SKAN
A	M	S	T/H	SKAN

	ESPOON KAUPUNKI KAUPUNKITEKNIIKAN KESKUS	ESBO STAD STADSTEKNIKCENTRALEN
ALUE	KAAVA: ESPOONLAHDEN KESKUS	KAUP.OSA: 34 ESPOONLAHTI
NIMI	MERENKULKIJANPOLKU	
AIHE	KATU	
PIIR. LAJI	KATUSUUNNITELMA JA TYYPPIPOIKKILEIKKAUS	

PIIRT.
SUUNN.
TARK. 31.5.2022 Jaana Länkelin
HYV. 31.5.2022 Salla Hänninen
PPK
TELA
KLEHTI 26J
HNRO .
LIITTYY
MKAAVA 1:500, 1:100
KOORD.JÄRJ. ETRS-GK25
KORKEUSJÄRJ. N2000
NRO 7100/004

HSY:n vesihuolto
PL 300
00520 HELSINKI
p.(09) 15611

NRO .

HYV.			
TARK.			
HYV.			
TARK.			
GT	GEOTEKNIIKKA-YKSIKKÖ	KONS.	
SUUNN.			
TARK.			

KONS. RAMBÖLL 13.4.2022
SUUNN. Jaakko Mustajärvi, Matleena Hallikainen
TARK. Simo Koivuniemi, Katja Virtala