Merkintöjen selitys

- ajorata, asfaltti
- jk / jk+pp-tie, asfaltti
- kiveys
- istutettava / nurmetettava alue
- reunakivi
- madallettu reunakivi
- luiskattu reunakivi (LR)
- istutettava puu
- säilytettävä puu
- poistettava puu
- 19.7 likimääräinen kadun korkeusasema
- +18.2 / +18.4 likim. maanpinnan korkeusasema, suun. / likim. maanpinnan korkeusasema, nyk.
- kaluste
- nykyinen kulkuyhteys tontille

Kadut ja raitit valaistaan.

TYYPPIPOIKKILEIKKAUS A-A 1:100

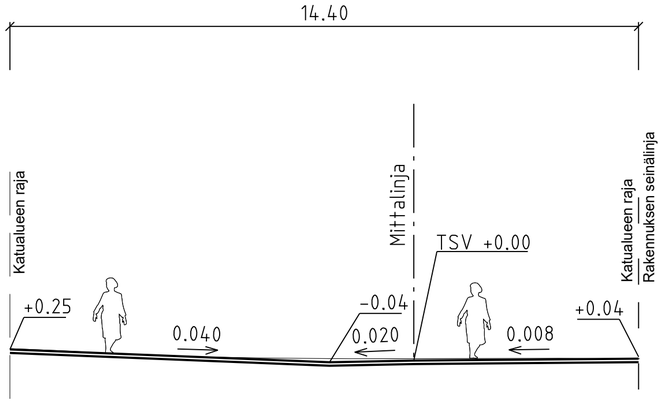

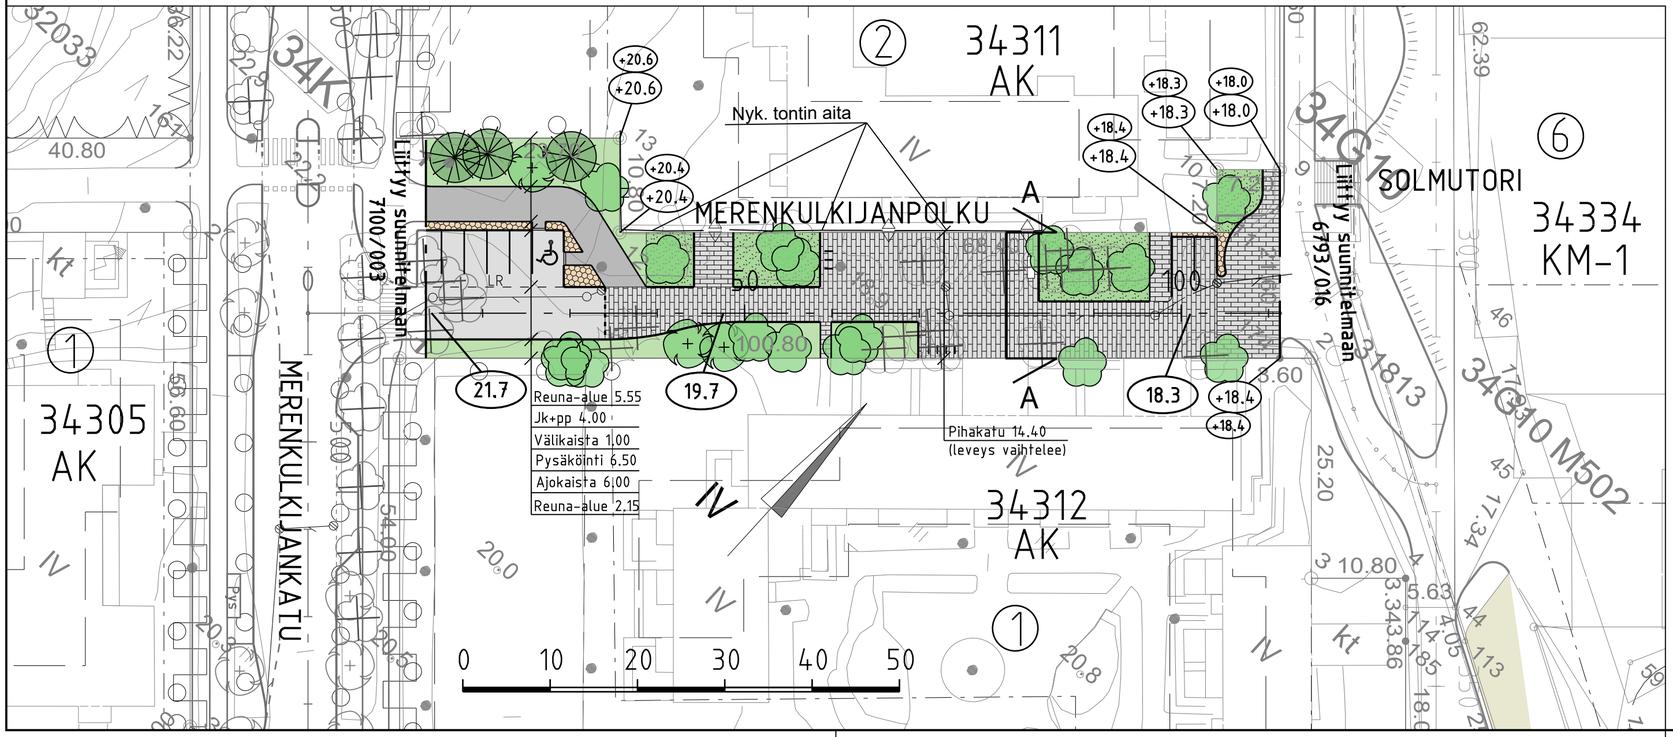

C	M	S	T/H	SKAN
B	M	S	T/H	SKAN
A	M	S	T/H	SKAN

	ESPOON KAUPUNKI KAUPUNKITEKNIIKAN KESKUS	ESBO STAD STADSTEKNIKCENTRALEN	PIIRT. SUUNN. TARK.
ALUE	KAAVA ESPOONLAHDEN KESKUS	KAUP.OSA 34 ESPOONLAHTI	HYV. PPK TELA
NIMI	MERENKULKIJANPOLKU		KLEHTI 26J HNRO . LIITTYY
			MKAAVA 1:500, 1:100 KOORD.JÄRJ. ETRS-GK25 KORKEUSJÄRJ. N2000
AIHE	KATU		NRO 7100/004
PIIR. LAJI	KATUSUUNNITELMA JA TYYPPIPOIKKILEIKKAUS		

HSY	HSY:n vesihuolto PL 300 00520 HELSINKI p.(09) 15611	NRO .	HYV. TARK. HYV. TARK.
GT	GEOTEKNIKKA-YKSIKKÖ	KONS.	KONS. RAMBÖLL 13.4.2022
SUUNN.			SUUNN. Jaakko Mustajärvi, Matleena Hallikainen
TARK.			TARK. Simo Koivuniemi, Katja Virtala