


PELKKAREUNUKSEN ASENNUSTAPA
KIVITUHKAPINNAN JA TURVASORAN VÄLISSÄ 1:10

Pelkkareunus 145 X 145 tai 150 X 150 mm.
Näkyvät pinnat höylätään niin että minimisäde on 3 mm

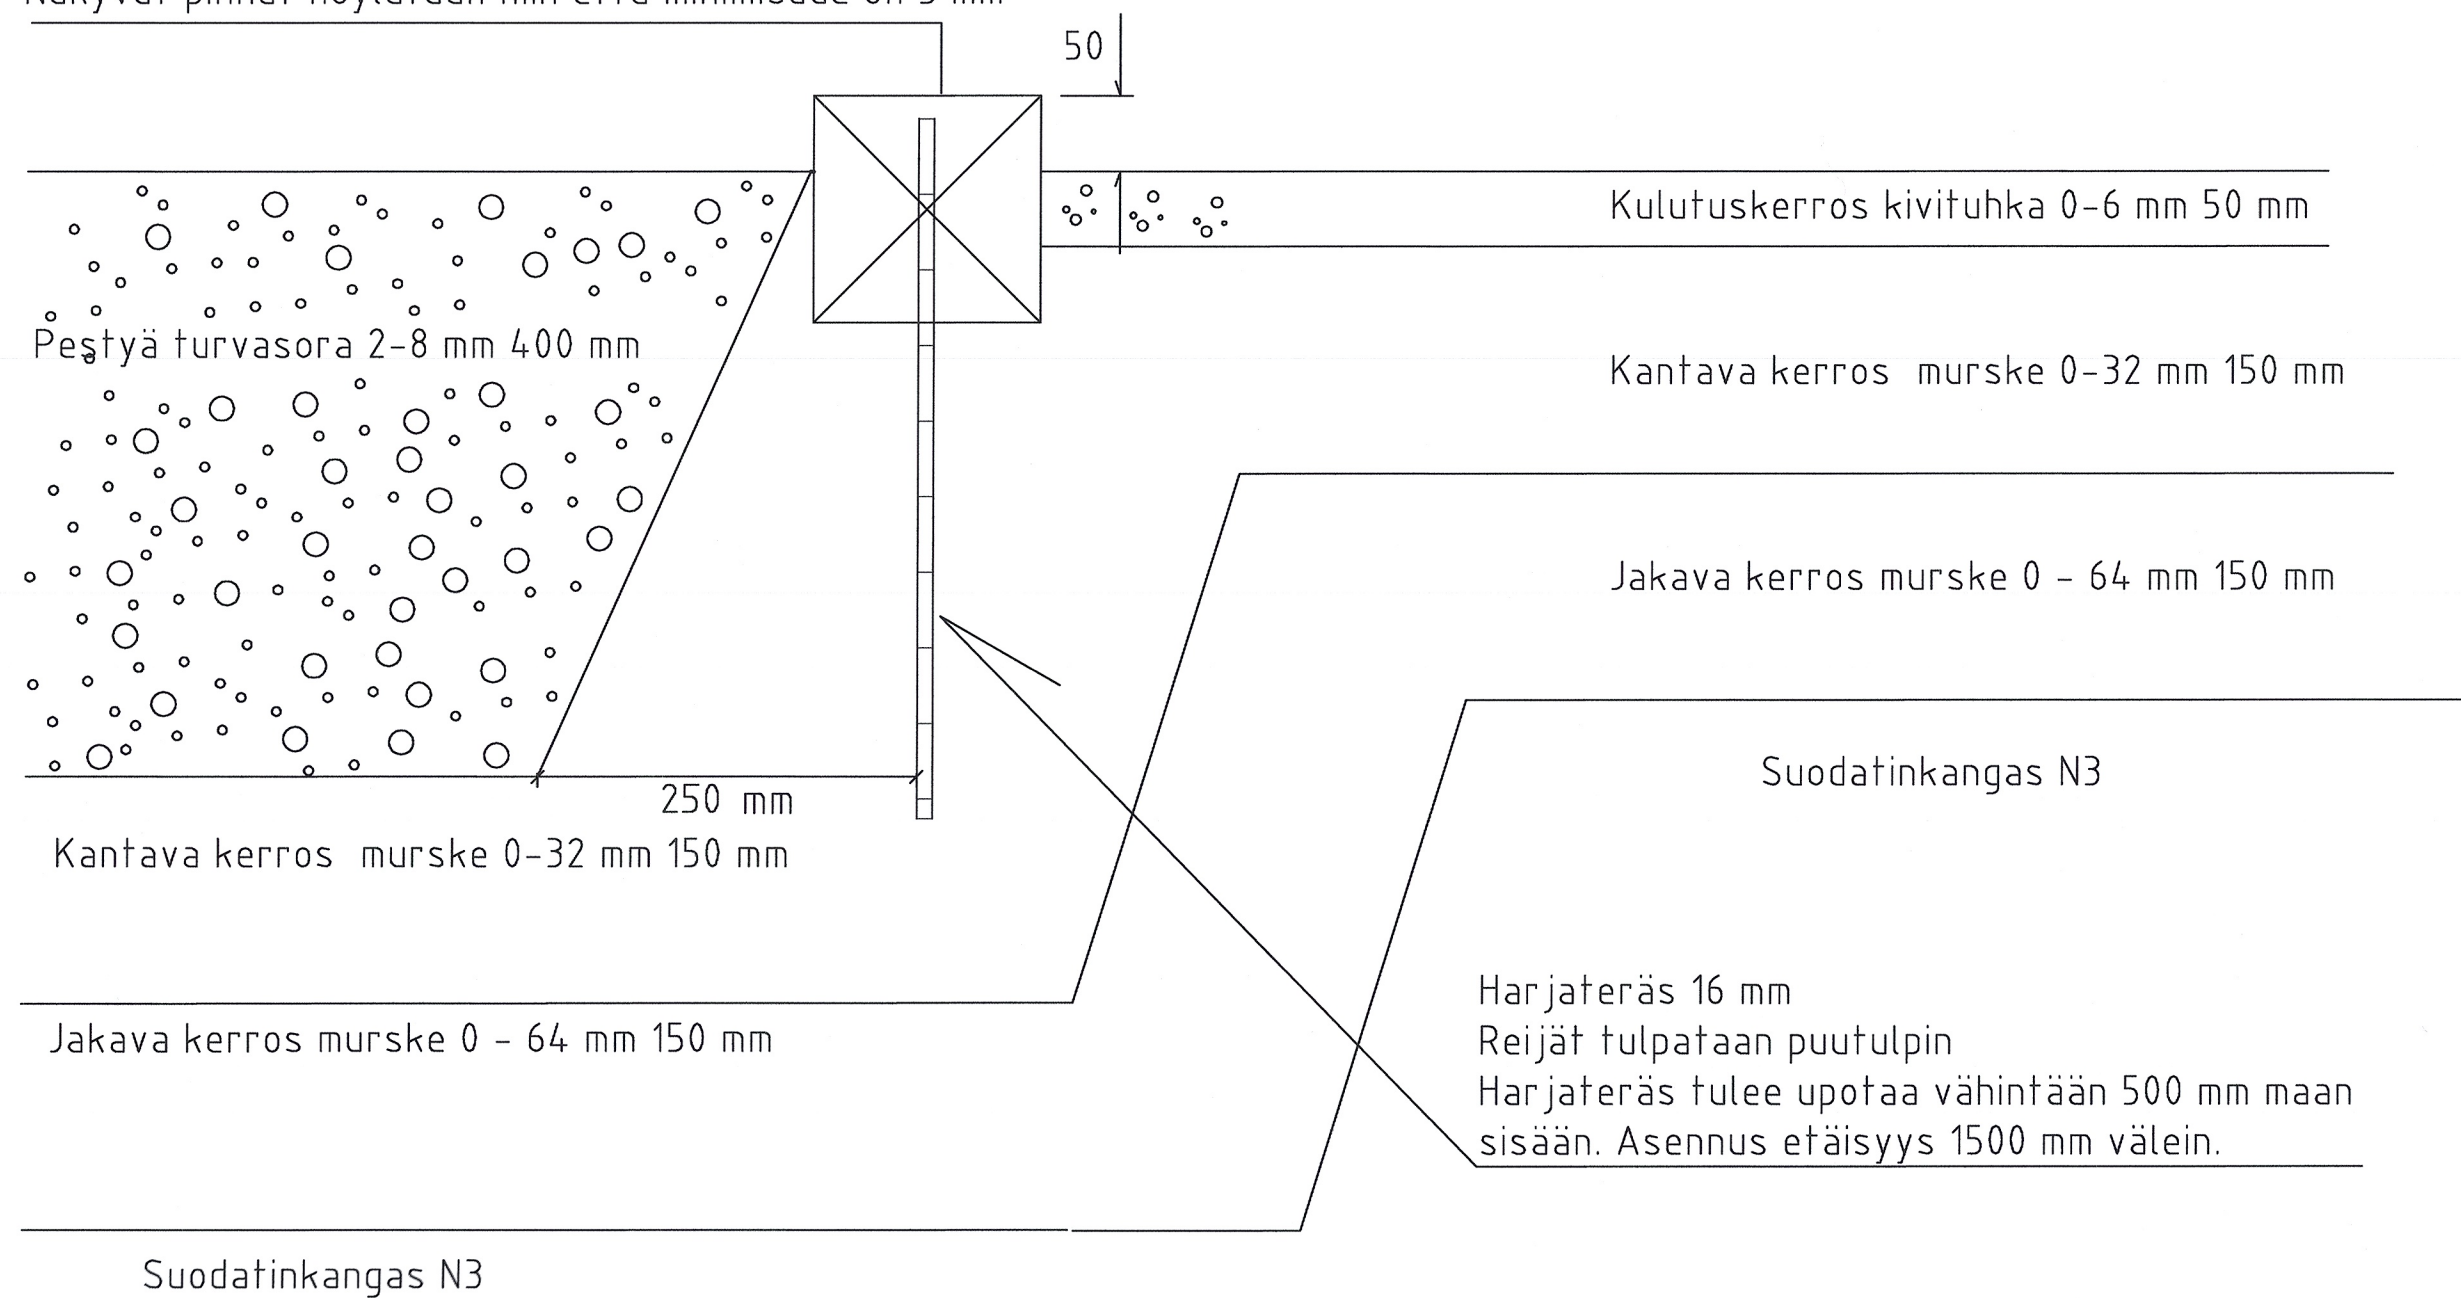

C	M	S	T/H	SKAN
B	M	S	T/H	SKAN
A	M	S	T/H	SKAN
13.6.2017	Korvaa piirustuksen 6034/205	H.Hänninen		
	ESPOON KAUPUNKI TEKNINEN KESKUS KATU- JA VIHERPALVELUT	ESBO STAD TEKNISKA CENTRALEN GATU- OCH PARKPLANERING	PIIRT.	
ALUE	KAAVA	KAUP.OSA	HYY.	
NIMI	PELKKAREUNUKSEN ASENNUSTAPA		PPK	
AIHE	YMPÄRISTÖ		TELA	
PIIR- LAJI	TYYPIPIIRUSTUS		KLLEHTI	HNRO
			LITTYY	SKAN
			PKAAVA	
				1:50
			NRD	
				8000/802A
		Yritys Katuosoite PL Postinumero Puhelinnumero	NRO	
			HYY.	
			TARK.	
			HYY.	
			TARK.	
GT	GEOTEKNIikka- YKSIKKÖ	KONS.	KONS.	
SUUNN.			SUUNN.	
TARK.			TARK.	