


Maininkipuiston suunnittelualueen keskeiset tavoitteet

Maininkipuiston suunnittelualue

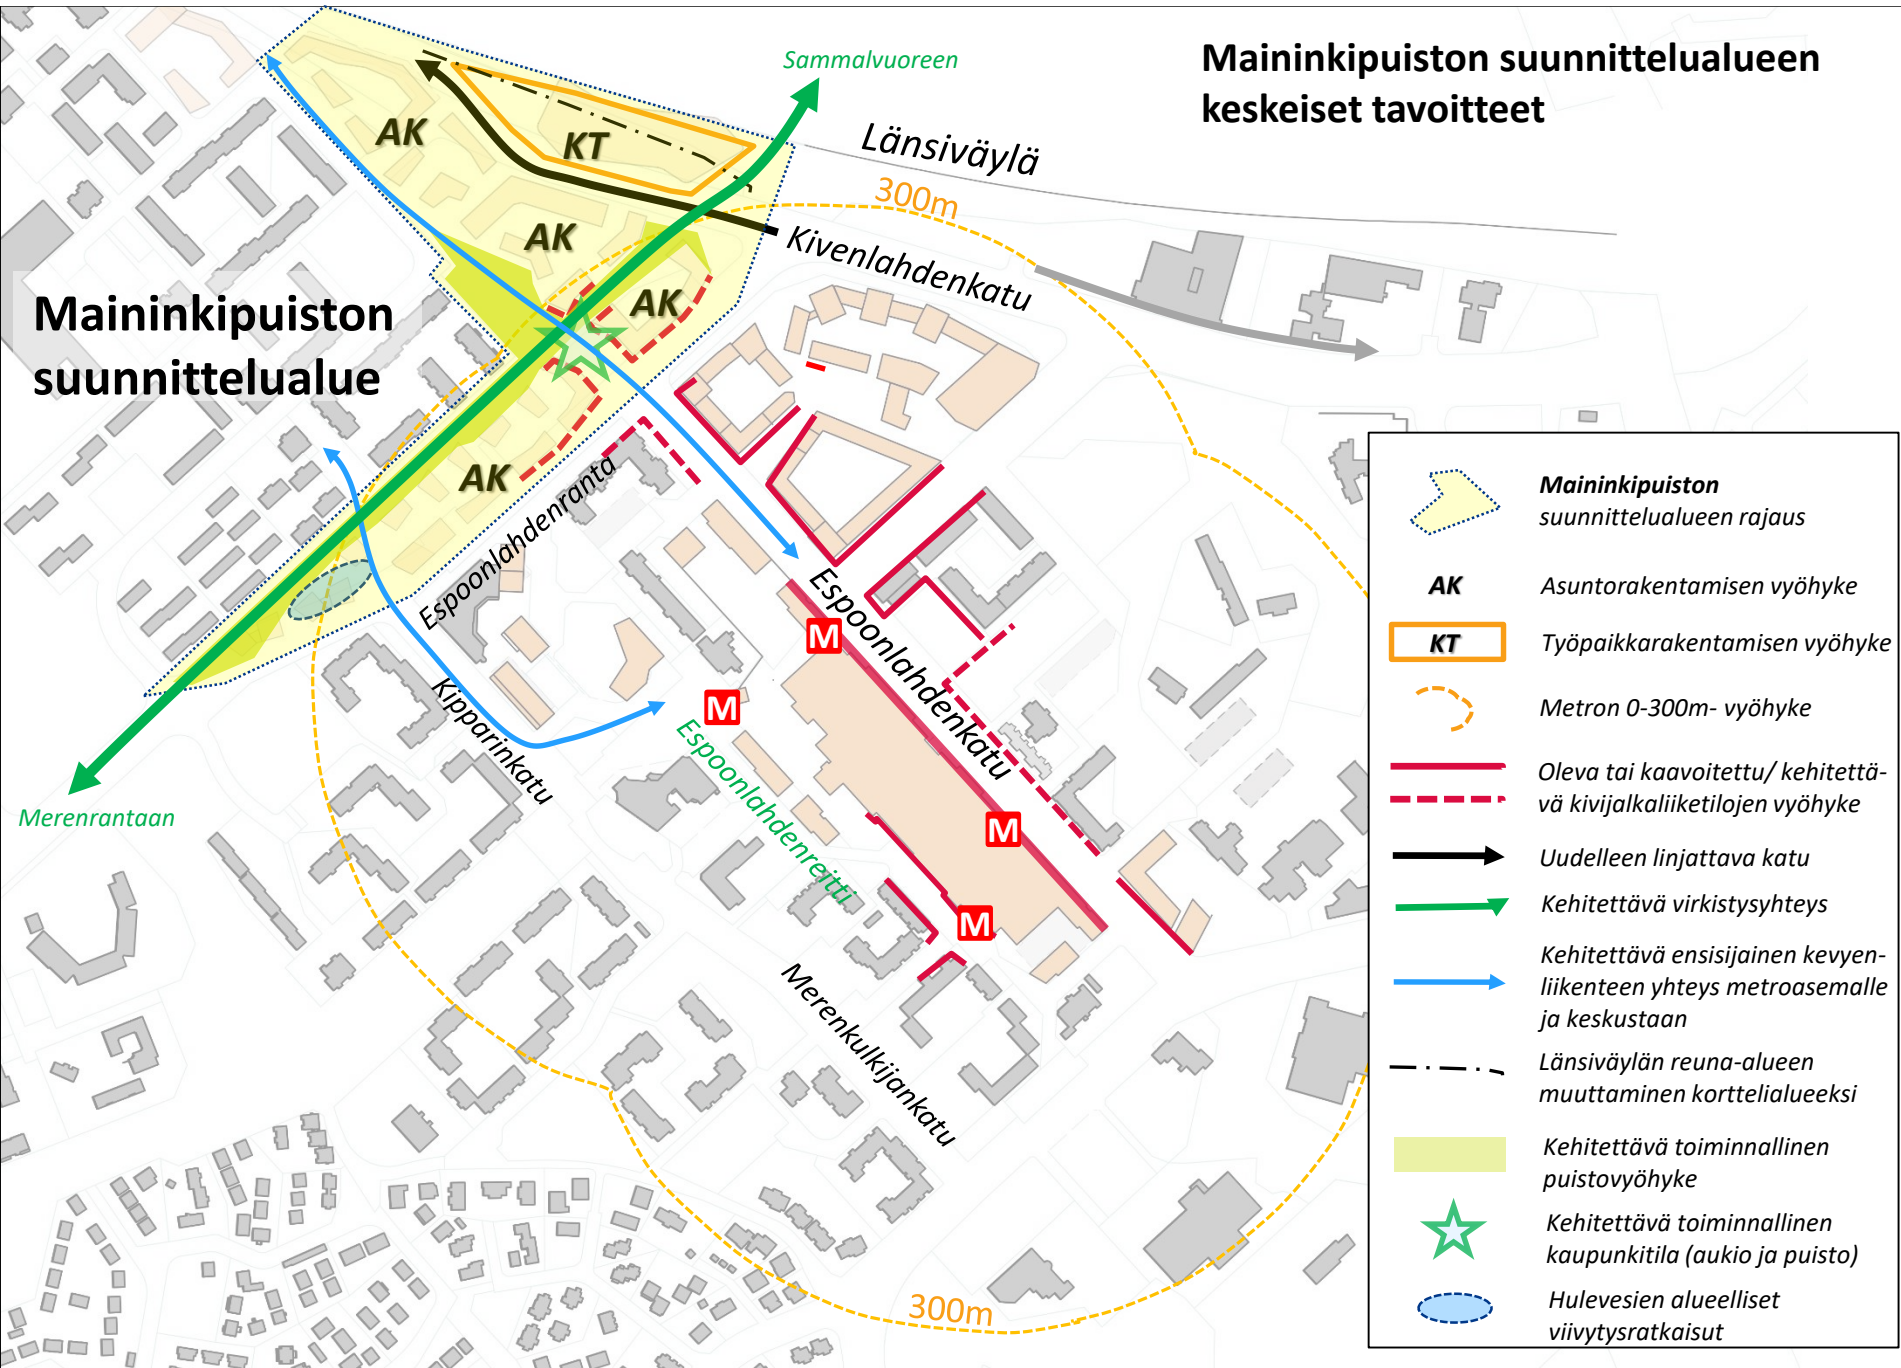

- Maininkipuiston suunnittelualueen rajaus**
- AK** Asuntorakentamisen vyöhyke
- KT** Työpaikkarakentamisen vyöhyke
- Metron 0-300m- vyöhyke
- Oleva tai kaavoitettu/ kehitettävä kivijalkaliiketilöjen vyöhyke
- Uudelleen linjattava katu
- Kehitettävä virkistysyhteys
- Kehitettävä ensisijainen kevyenliikenteen yhteys metroasemalle ja keskustaan
- Länsväylän reuna-alueen muuttaminen korttelialueeksi
- Kehitettävä toiminnallinen puistovyöhyke
- Kehitettävä toiminnallinen kaupunkitila (aukio ja puisto)
- Hulevesien alueelliset viivytysratkaisut