


- MERKINTÖJEN SELITYS**
- Säilytettävä lehtipu
 - Poistettava lehtipu / havupu
 - Istutettava lehtipu / havupu
 - Köynnöstuki, istutettavat köynnökset
 - Viheralue
 - Luonnontilainen
 - Asfaltti, ajorata / jk / pp
 - Kiveys
 - Rautatiekisko
 - Pysäkkikatol
 - Reunatuki
 - Reunatuki, upotettu
 - Reunatuki, madallettu
 - Mahdollinen tukimuri
 - Hulevesikaivo
 - Poistettava valaisin
 - Uusi valaisin
 - Likimääräinen kadun korkeusasema
 - Likim. suunniteltu maanpinnan korkeusasema
 - Likim. nykyinen maanpinnan korkeusasema
- Suojateiden ylitykset Espoon kaupungin tyyppioppikaleikkakuvien mukaisesti.

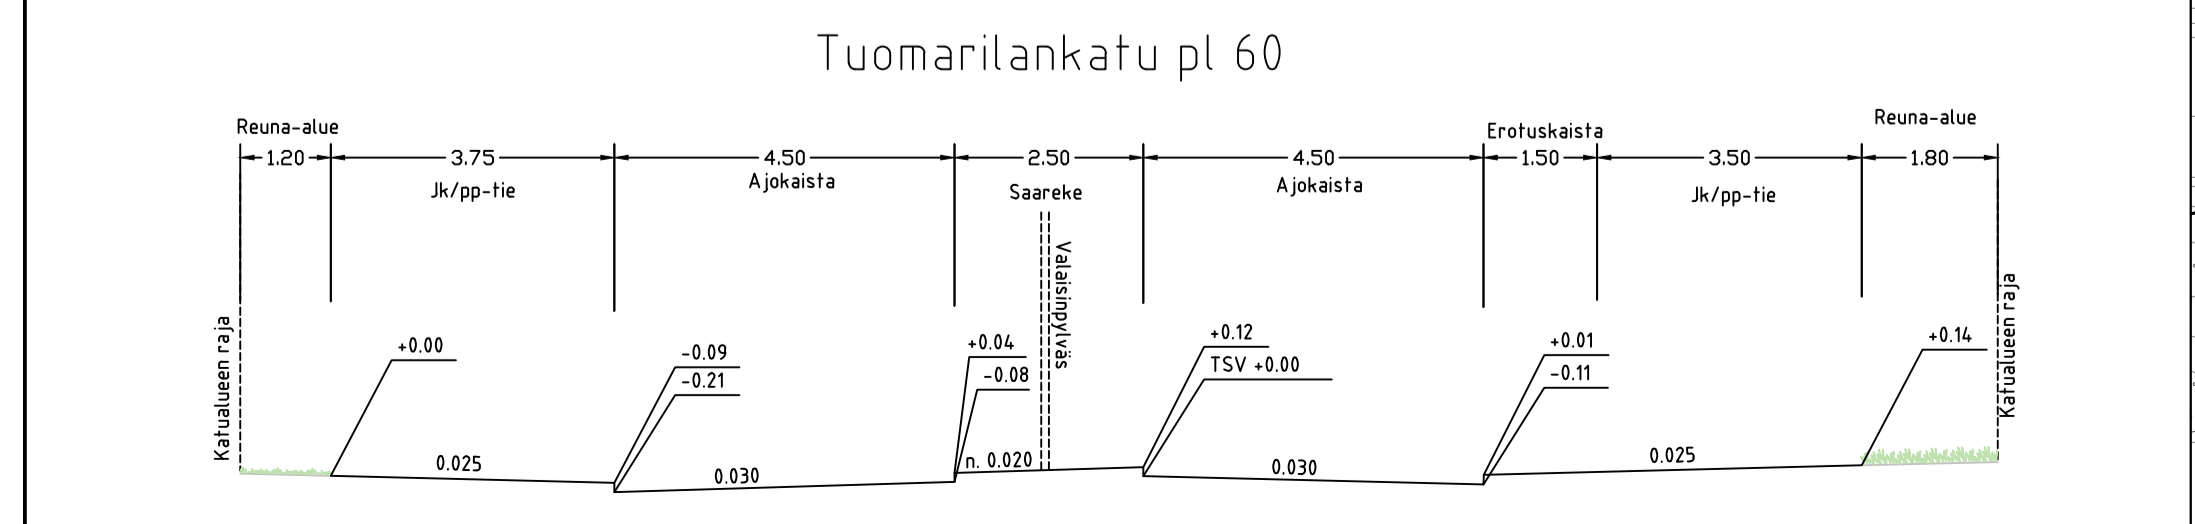

ESPOON KAUPUNKI KAUPUNKITEKNIIKAN KESKUS		ESBO STAD STADSTEKNIKCENTRALLEN		PÄIVIT: PÄIV: Päivi Vanttinen 21.3.2023 REV: Salla Hämmänen 21.3.2023 PFK: 27.03.2023 HEA: 27.04.2023
ALUE	KAAVA TUOMARILA I JA II SUVELA I	KAUP. OSA	4.0 ESPOON KESKUS	SUUNNITTELU: SUUNNITTELU: 1500, 1:100 KORVAUSLAJI: ETRS-GK25 KORVAUSLAJI: NZ000
NIMI	TUOMARILANTIE			
Aihe	KATU			
Piir. laji	KATUSUUNNITELMA JA TYYPIPOIKKILEIKKAUKSET			
GT	GEOTEKNISKA YRSKID	NRO	REV.:	PÄIVIT: REV. TARK.: HYV. TARK.: TARK.:
SUUNN. TARK.	SUUNNITTELIJA: Jussi-Pekka Mäntymaa TARKASTAJA: Jukka Tikkamäki		SUUNNITTELU: 21.03.2023	SUUNNITTELU: 21.03.2023