



TYYPPIPOIKKILEIKKAUS A-A 1:200

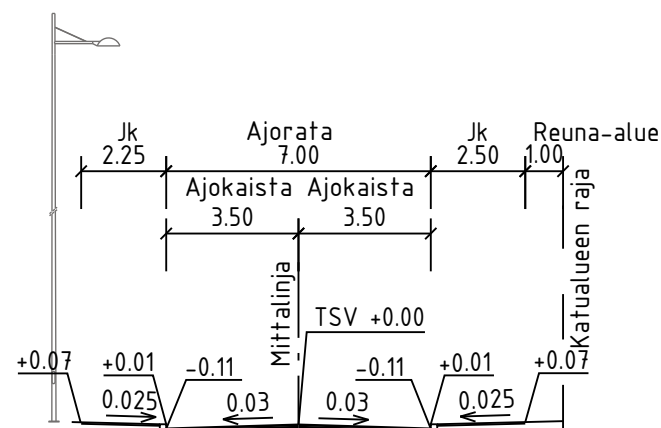

MERKINTÖJEN SELITYS

- ajorata, alfalitti
- jk+pp-tie, asfaltti
- jalkakäytävä, asfaltti
- kiveys
- viheralue
- avokallio
- reunatuki
- madallettu / upotettu reunatuki
- hulevesiviemäri, suunniteltu / rakennettu
- hulevesikaivo
- tarkastuskaivo
- poistettava puu
- likimääräinen korkeusasema
- likim. suunniteltu maanpinnan korkeusasema
- valaisinpylväs
- korotettu alue

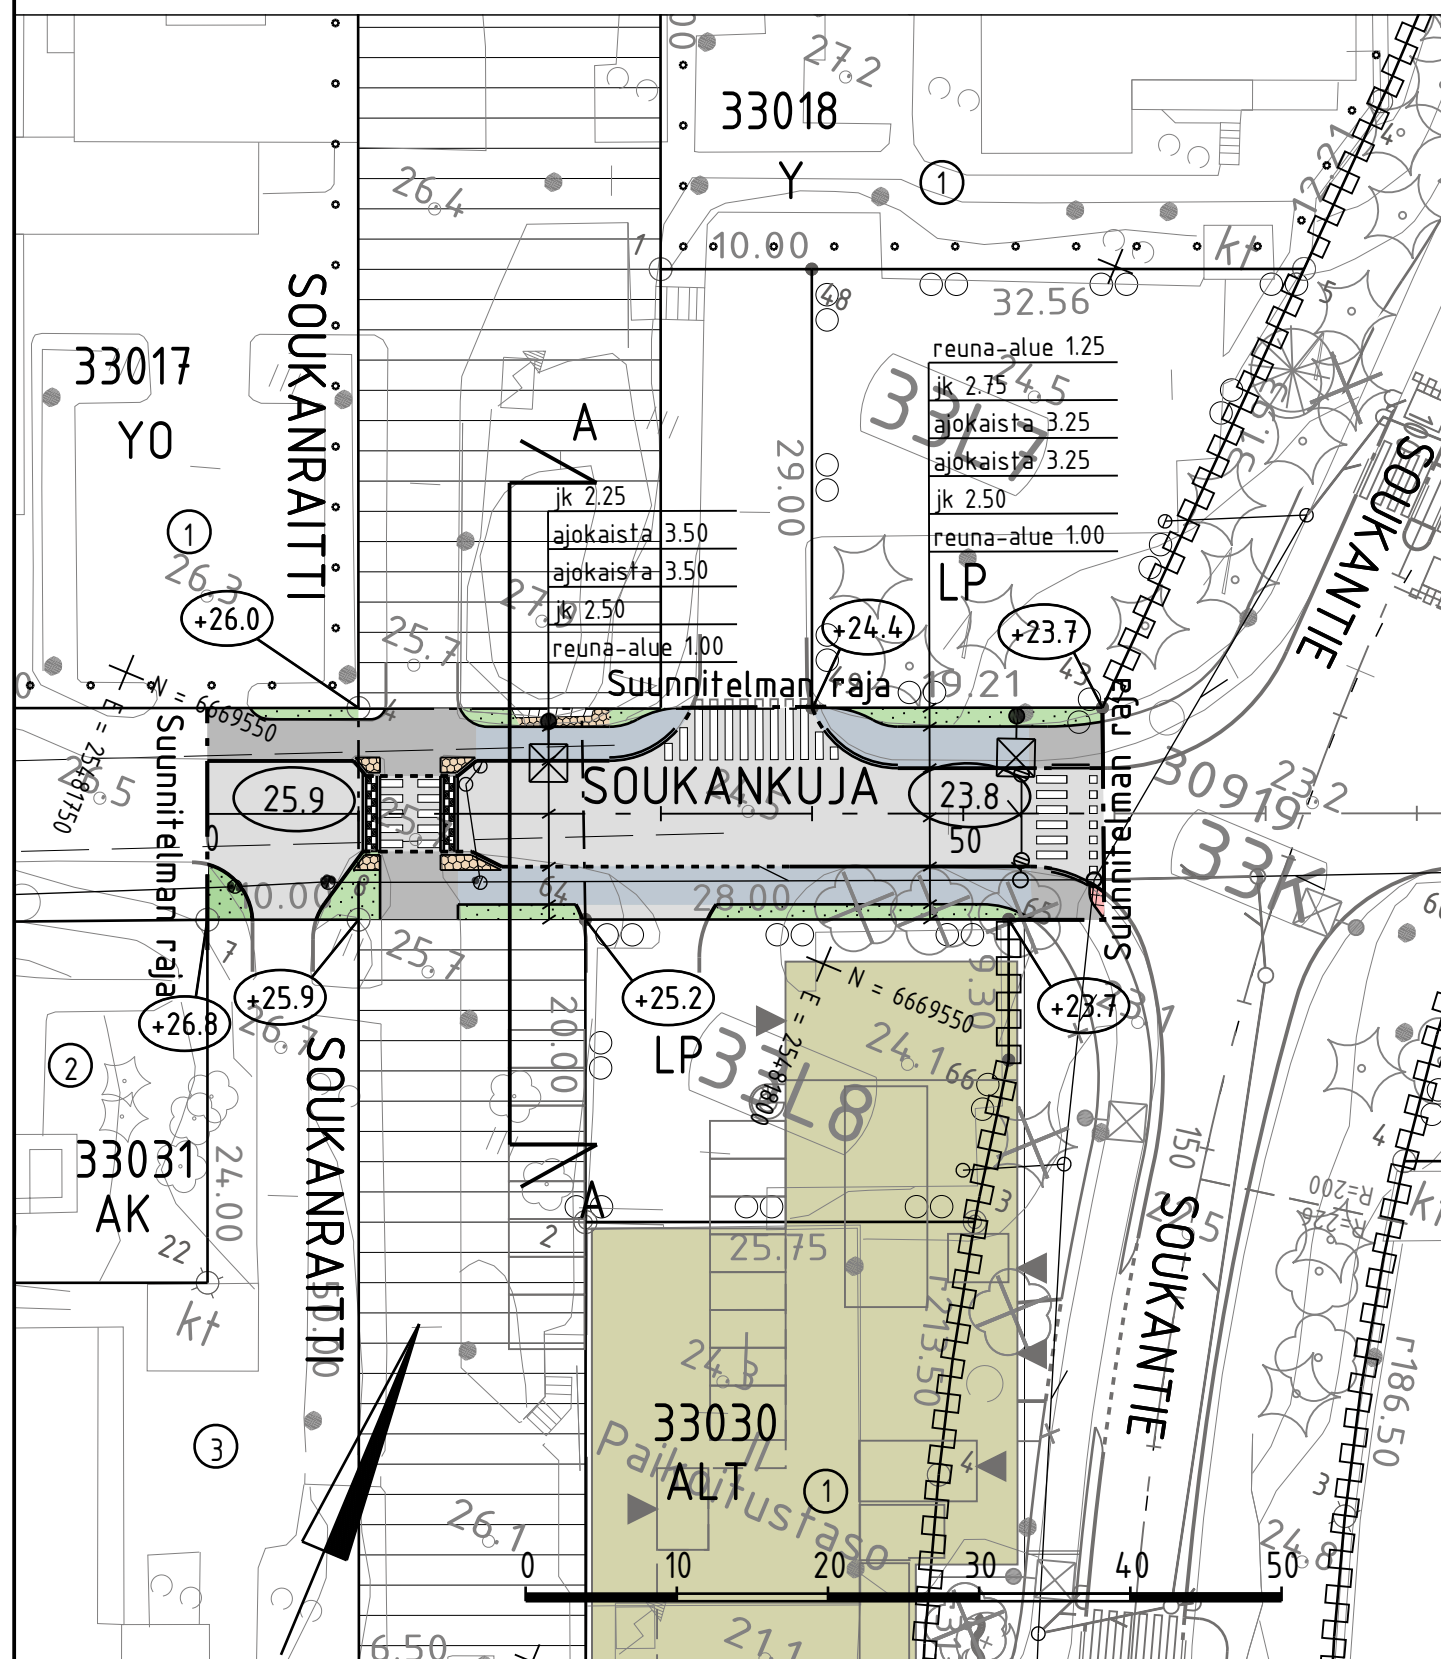

ESIKOPIO 9.5.2023

C	H	S	T/H
B	H	S	T/H
A	H	S	T/H
	ESPOON KAUPUNKI KAUPUNKITEKNIKAN KESKUS	ESBO STAD STADSTEKNIKCENTRALEN	PIIR.T. SUUNN. TARK.
ALUE	KAAVA SOUKKA II YLA-SOUKKA A	KAUP.OSA 33 SOUKKA	HYV. PPK TELA
NIMI	SOUKANKUJA VÄLILLÄ SOUKANRAITTI - SOUKANTIE		KLEHTI 27K LIITTYY
AIHE	KATU		KAAVA 1:500, 1:200 KOORD.JÄRJ. ETRS-GK25 KORKEUS.JÄRJ. N2000
PIIR.LAJI	KATUSUUNNITELMA JA TYYPPIPOIKKILEIKKAUS		NRO 7449/011
	HSY:n vesihuolto PL 100 00066 HSY p.(09) 15611	NRO	REV.HYV. REV.TARK. HYV. TARK.
GT	GEOTEKNIikka- YKSIKKÖ	KONS.	KONS. SITOWISE
SUUNN.			SUUNN. Ari Koota
TARK.			TARK. Mikko Seppälä