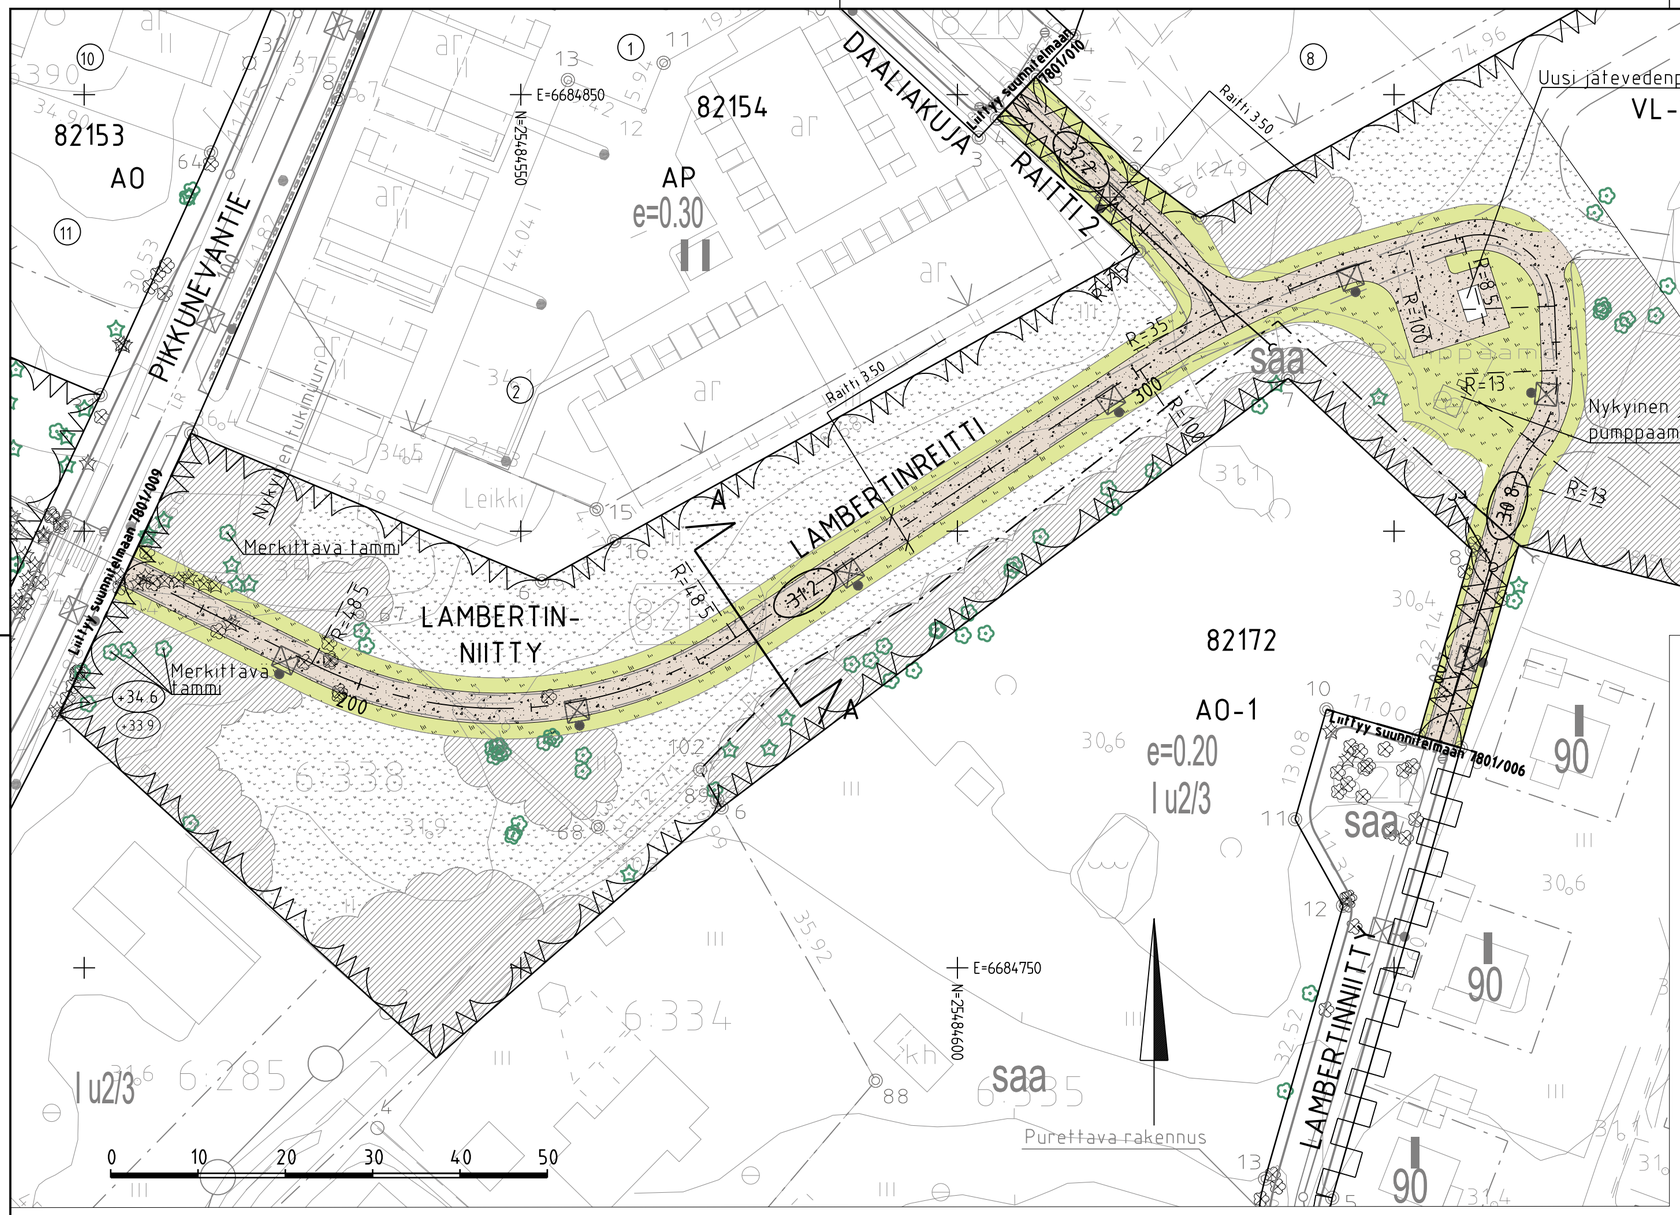

TYYPPIPOIKKILEIKKAUS A-A 1:100

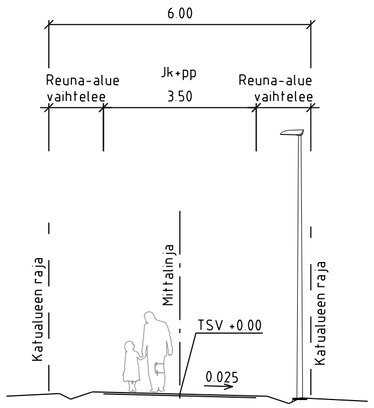

PIIRUSTUSMERKINNÄT

- kivituhka
- viheralue
- nykyinen/poistettava lehti- ja havupuu
- hulevesiviemäri, suunniteltu / rakennettu
- hulevesikaivo
- tarkastuskaivo
- 30.8 — likimääräinen kadun korkeusasema
- +34.5 — likim. suunniteltu maanpinnan korkeusasema
- +33.9 — likim. nykyinen maanpinnan korkeusasema
- nykyinen metsä
- valaisimet

C	M	S	T/H
B	M	S	T/H
A	M	S	T/H

ESPOON KAUPUNKI
KAUPUNKITEKNIIKAN KESKUS

ESBO STAD
STADSTEKNIKCENTRALEN

ALUE: GOBBACKA
KAAVA:
KAUP.OSA: 82 PERUSMÄKI

PIIRT.
SUUNN.
TARK. 24.4.2023 Mikael Ahlfors
HYV. 25.4.2023 Salla Hänninen
PPK
TELA 16.08.2023

NIMI: LAMBERTINNIITTY
LAMBERTINREITTI
RAITTI 2

KLEHTI 12N
HNRO -
LIITTYY
MKAAVA 1:500,1:100
KOORD.JÄRJ. ETRS-GK25
KORKEUSJÄRJ. N2000

AIHE: PUISTO
PIIR. LAJI: PUISTOSUUNNITELMA, TYYPPIPOIKKILEIKKAUS

NRO 7801/201

HSY:n vesihuolto
PL 100
00066 HSY
p.(09) 15611

NRO -

REV.HYV.
REV.TARK.
HYV.
TARK.

GT GEOTEKNIIKKA-YKSIKKÖ
KONS.
SUUNN.
TARK.

KONS. RAMBOLL 10.3.2023
SUUNN. Heta-Maija Seppälä
TARK. Katja Virtala