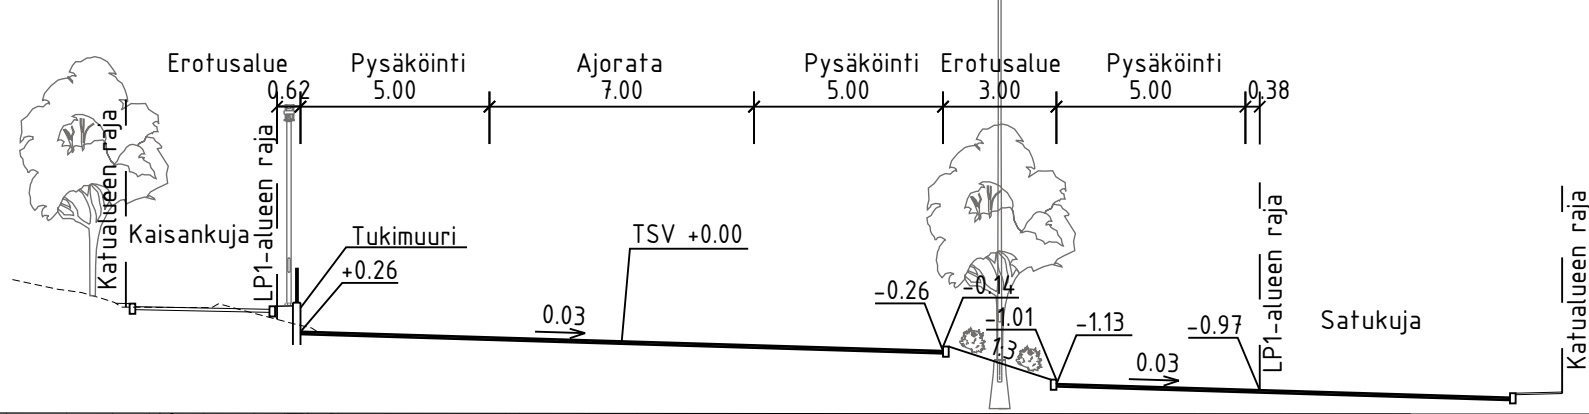
 

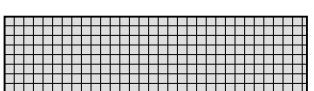
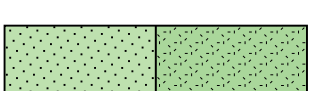






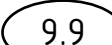
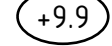



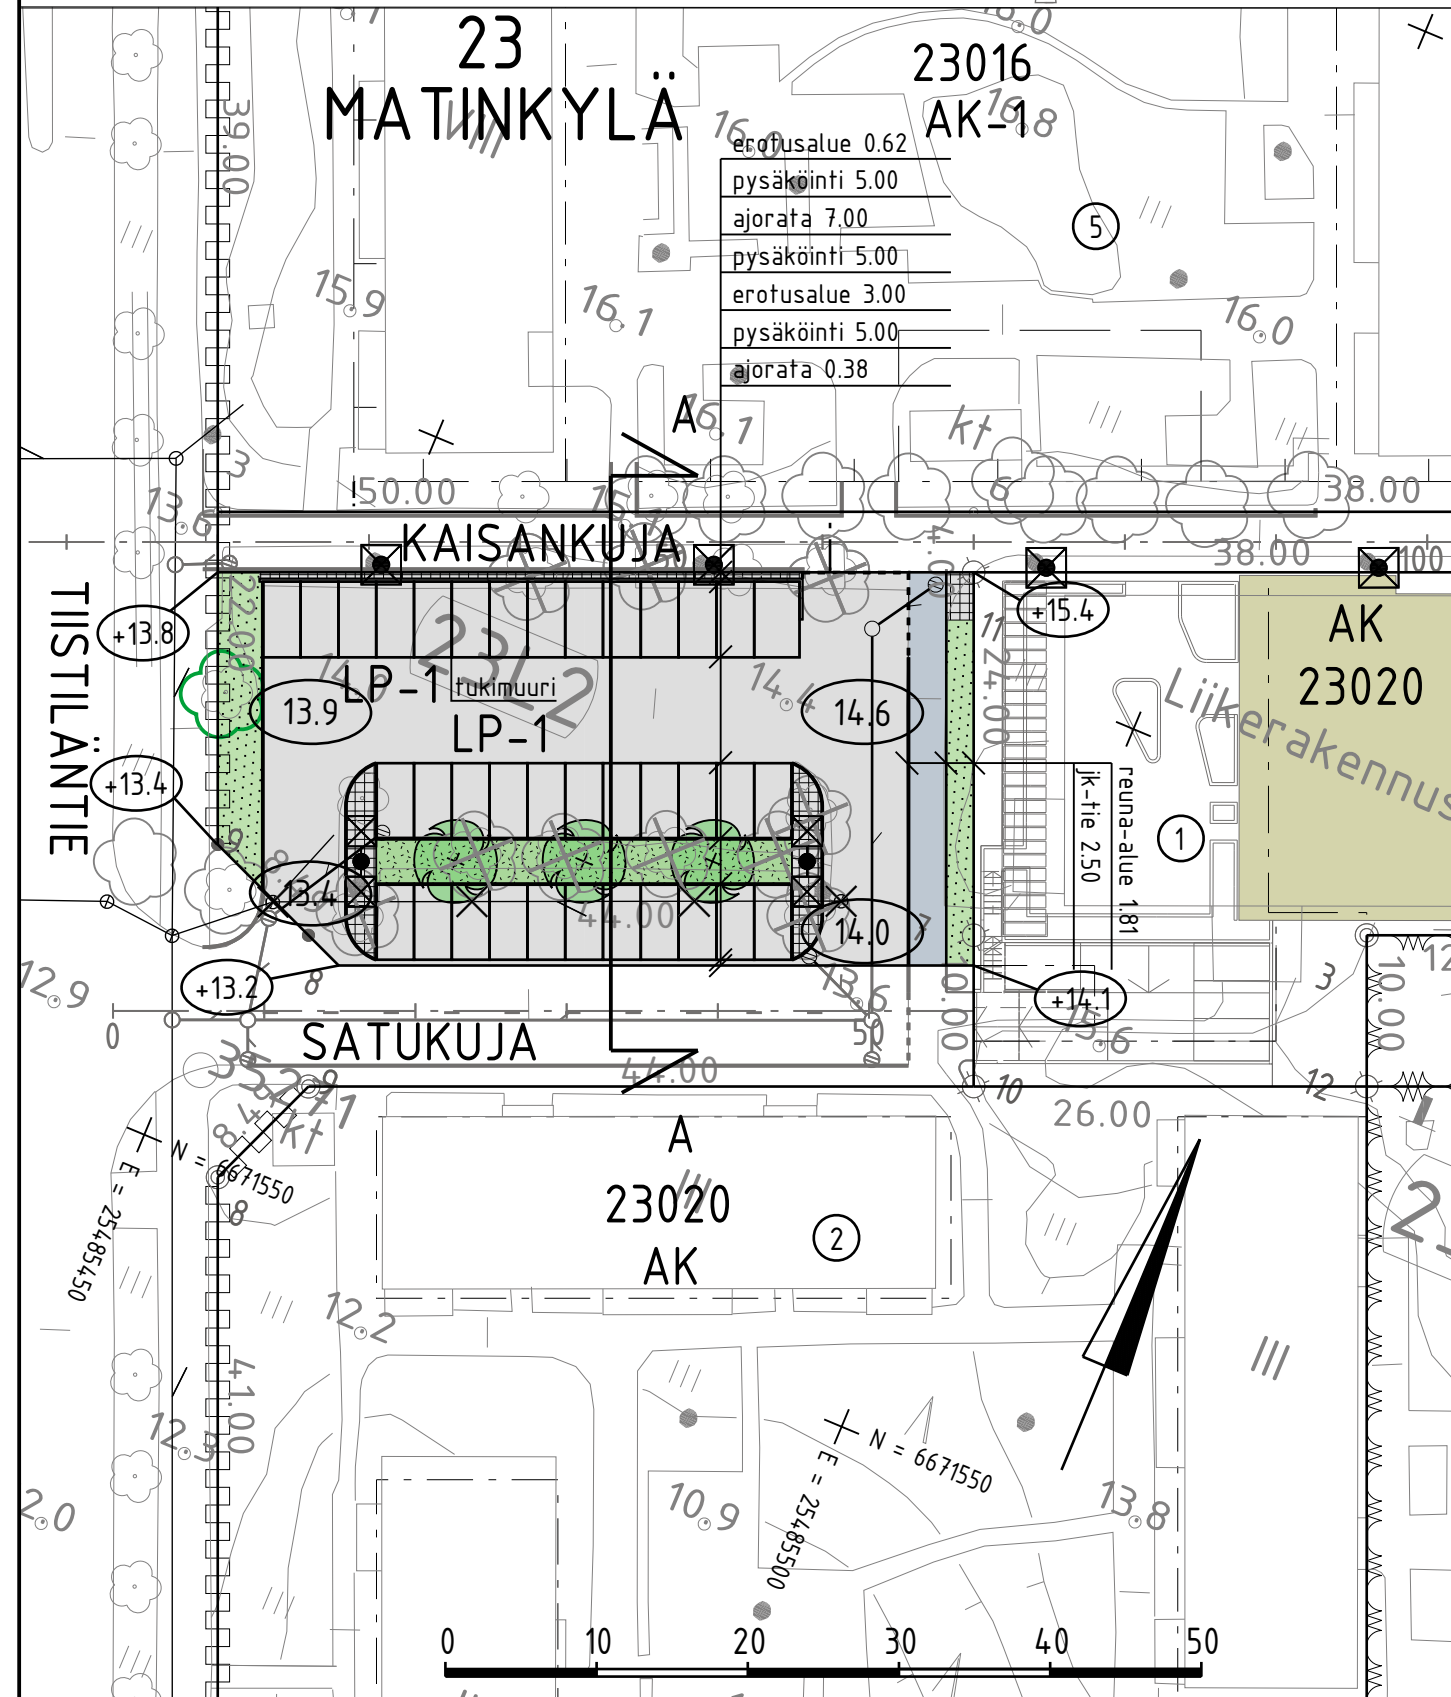


TYYPPIPOIKKILEIKKAUS A-A 1:200





MERKINTÖJEN SELITYS

-  ajorata, asfaltti
-  jk-tie, asfaltti
-  kiveys
-  viheralue
-  reunatuki
-  madallettu reunatuki
-  tukimuuri
-  hulevesiviemäri, suunniteltu / rakennettu
-  hulevesikaivo
-  tarkastuskaivo
-  likimääräinen kadun korkeusasema
-  likim. suunniteltu maanpinnan korkeusasema
-  istutettava puu
-  nykyinen / poistettava puu
-  valaisinpylväs



LUONNOS 16.12.2021

C	H	S	T/H
B	H	S	T/H
A	H	S	T/H
 ESPOON KAUPUNKI KAUPUNKITEKNIKAN KESKUS	ESBO STAD STADSTEKNIKCENTRALEN		PIIR.T. SUUNN. TARK.
	ALUE SATUKUJA	KAUP.OSA 23 MATINKYLÄ	
NIMI	LP-1-ALUE		KLEHTI 250 HNRO LIITTYY
AIHE	KATU		MKAAVA 1:500 1:200 KOORD.JÄRJ. ETRS-GK25 KORKEUS.JÄRJ. N2000
PIIR.LAJI	KATUSUUNNITELMA JA TYYPPIPOIKKILEIKKAUS		7692/005
 HSY:n vesihuolto PL 100 00066 HSY p.(09) 15611	NRO	REV.HYV.	
		REV.TARK.	
		HYV.	
		TARK.	
GT	GEOTEKNIikka- YKSIKKÖ	KONS.	KONS. SITOWISE 16.12.2021
SUUNN.			SUUNN. Ari Koota
TARK.			TARK. Mikko Seppälä