

# Espoon pohjois- ja keskiosien yleiskaava, ehdotus


## Liikenne 2050, kaavakartan liitekartta 2

Piirustus n:o 7101, 25.5.2020  
Nähtävillä MRA 19 §, 7.9.-20.10.2020

Ritning nr 7101, 25.5.2020  
För påseende MBL 19 §, 7.9.-20.10.2020


### Liikenne 2050

### Trafik 2050

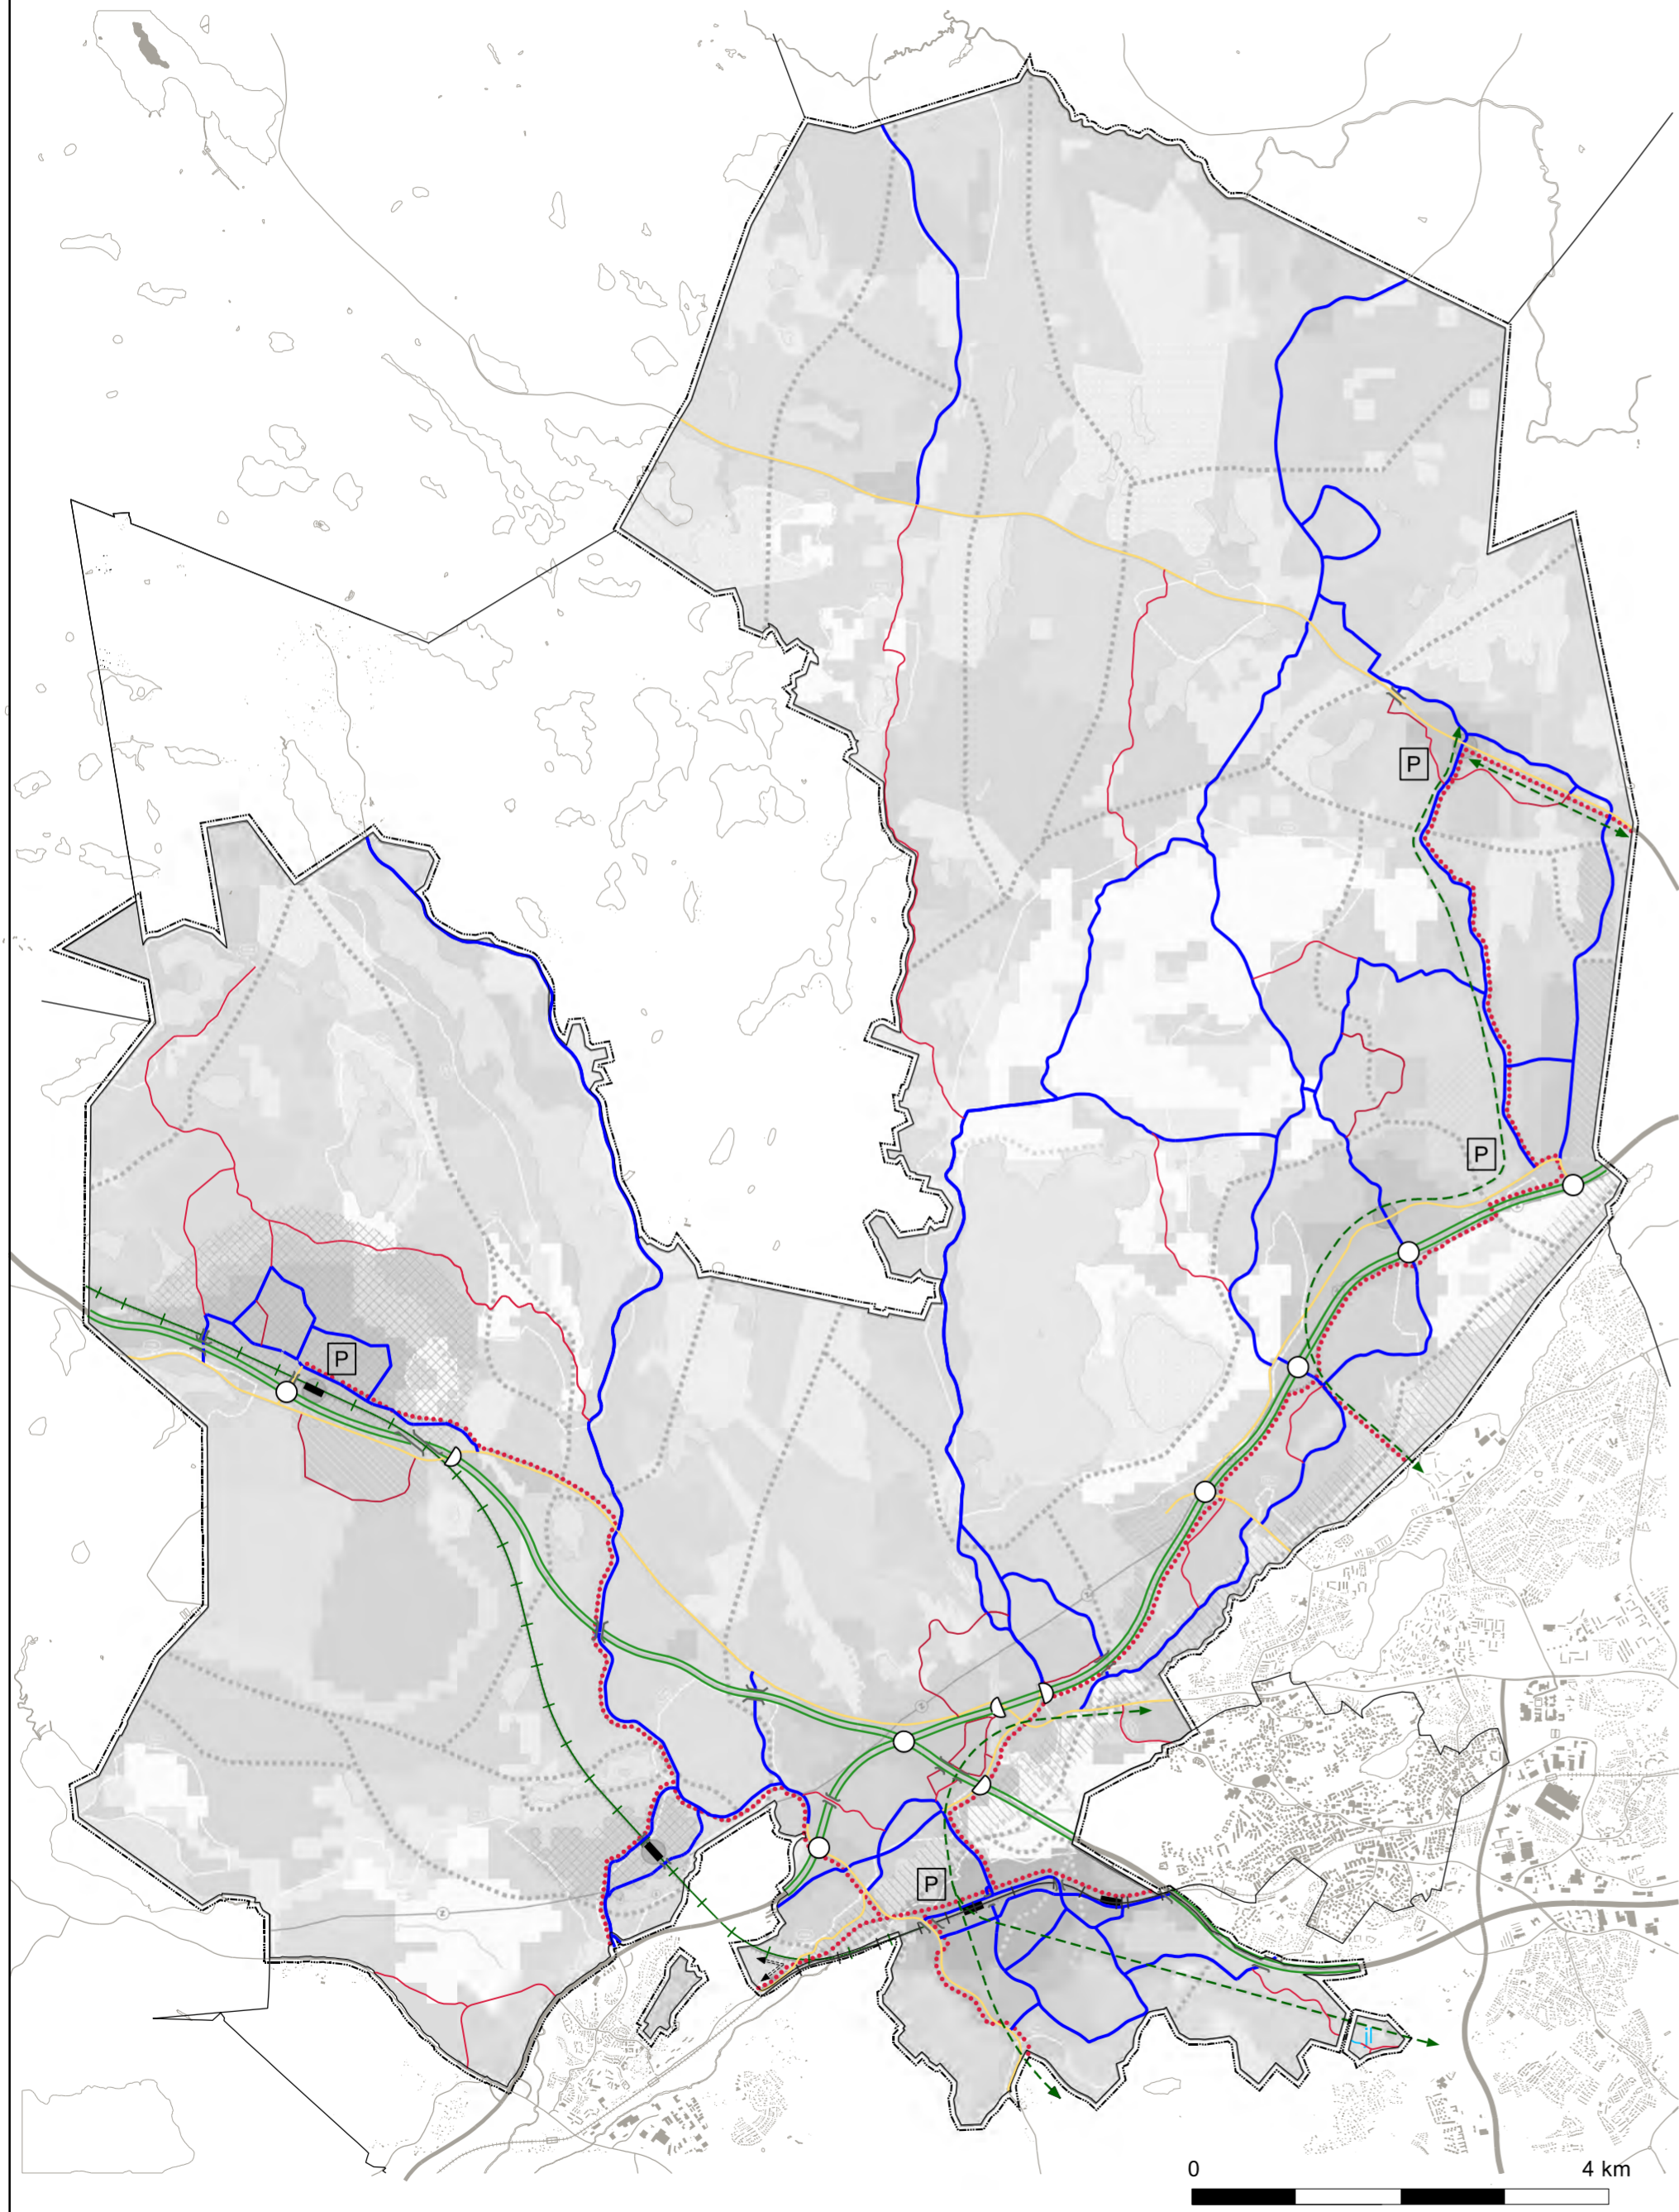

#### INFORMATIIVISET MERKINNÄT

- Valtatie / kantatie
- Pääkatu / seututie
- Alueellinen kokoojaku / yhdystie
- Paikallinen kokoojaku / yhdystie
- Eritasoliittymä
- D Suuntaisliittymä
- ⊕ Rautatie asemineen
- Liityntäpysäköinti
- ←→ Joukkoliikenteen runkoyhteys
- ⋯ Baana
- Eritasoristeys ilman liittymää
- Joukkoliikennekatu
- Varikon selvitystarve

	Espoon kaupunkisuunnittelukeskus Esbo stadsplaneringscentral	Alue 722300	Piir.nro 7101
	Yleiskaavayksikkö/liikennesuunnitteluksikkö Generalplaneenheten/trafikplaneringsenheten	Mittakaava 1:60 000	Asianumero 4900/10.02.02/2017
Nimi Espoon pohjois- ja keskiosien yleiskaava, ehdotus	Piirtäjä US	Päiväys 29.11.2017	Suunnittelija APa
Lisätiedot Kaavakarttaa ja -määräyksiä täydentävät kaavakartan liitekartat (7 kpl).	Liikenne 2050, kaavakartan liitekartta 2 (3/8)	Arkistotunnus 10 02	

Tasokoordinaattijärjestelmä plankoordinatsystem ETRS-GK25FIN, korkeusjärjestelmä höjdsystem N2000