


MERKINTÖJEN SELITYS

- ajorata
- jk tai jk+pp-tie
- kiveys
- viheralue
- vesialue
- poistettava puu
- istutettava puu
- valaisinpylväs
- reunakivi
- madallettu reunakivi
- hulevesiviemäri, suunniteltu / rakennettu
- hulevesikaivo
- tarkastuskaivo
- likimääräinen korkeusasema
- avouoma
- säilytettävä kasvillisuus
- ajojohde

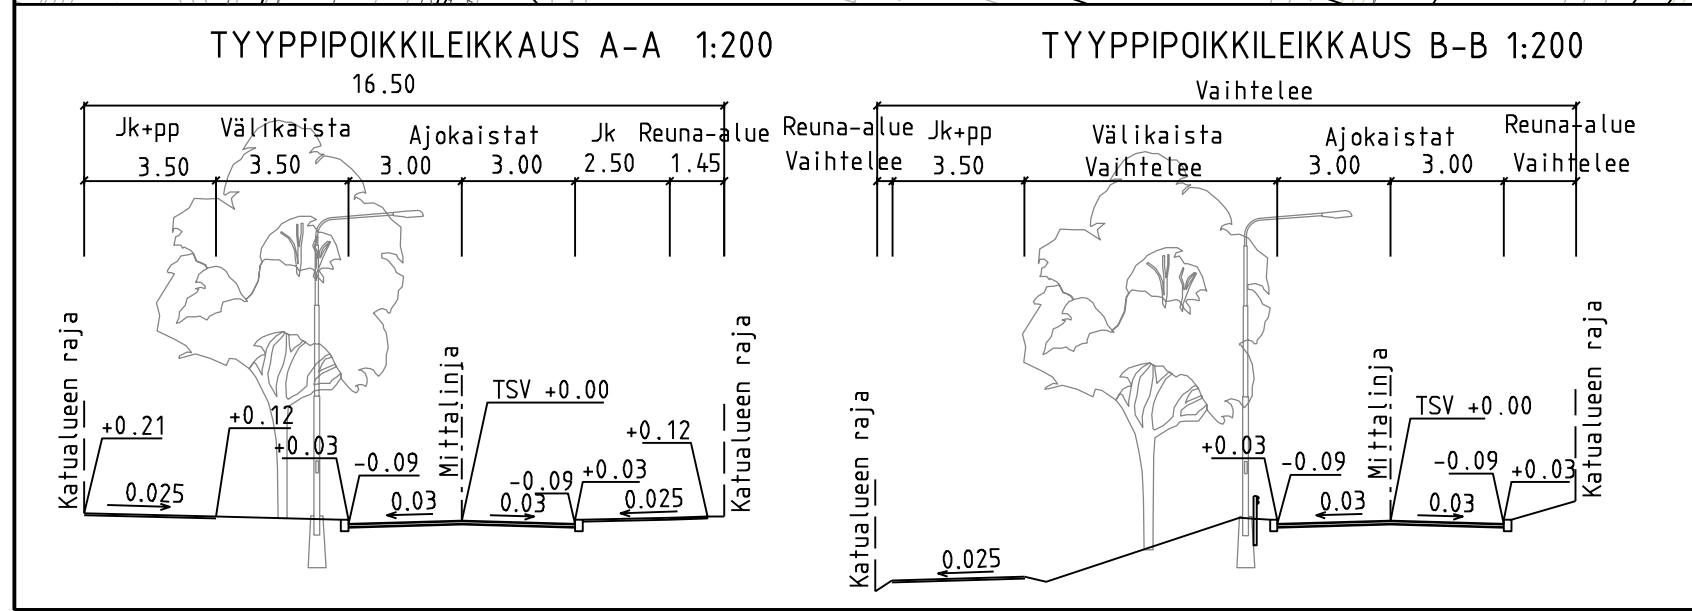

C	M	S	T/H	SKAN
B	M	S	T/H	SKAN
A	M	S	T/H	SKAN
ESPOON KAUPUNKI KAUPUNKITEKNIKAN KESKUS		ESBO STAD STADSTEKNIKCENTRALEN		PIIRI: SUUNN.: TARK.: 27.4.2018 Jaana Länkelin
ALUE	KAAVA	KAUP.OSA	HYV.: 27.4.2018 Salla Hänninen PPK: TELA:	
NIITYKALLIO		15 NIITYKUMPU		KLEHTI: N33 LITTYY: SKAN
NIMI	NIITYPORTTI JA KAPPELINNOTKO LÄNSIOSA			MÄÄRÄ: 1:500, 1:200
AIHE	KATU- JA PUISTOSUUNNITELMA KATUSUUNNITELMA JA TYYPIPOIKKILEIKKAUS PUISTOSUUNNITELMA			NRO: 7079/006
PIIR. LAJI	HSY Vesi Ilmalankuja 2A PL 300 00066 HSY p.109) 15611	NRO:	HYV.:	TARK.:
GT	GEOTEKNIIKKA-YKSIKKÖ	KONS.:	RAMBOLL 25.4.2018	
SUUNN.:				SUUNN.: Martti Maljanen
TARK.:				TARK.: Jyrki Oinaanoja