
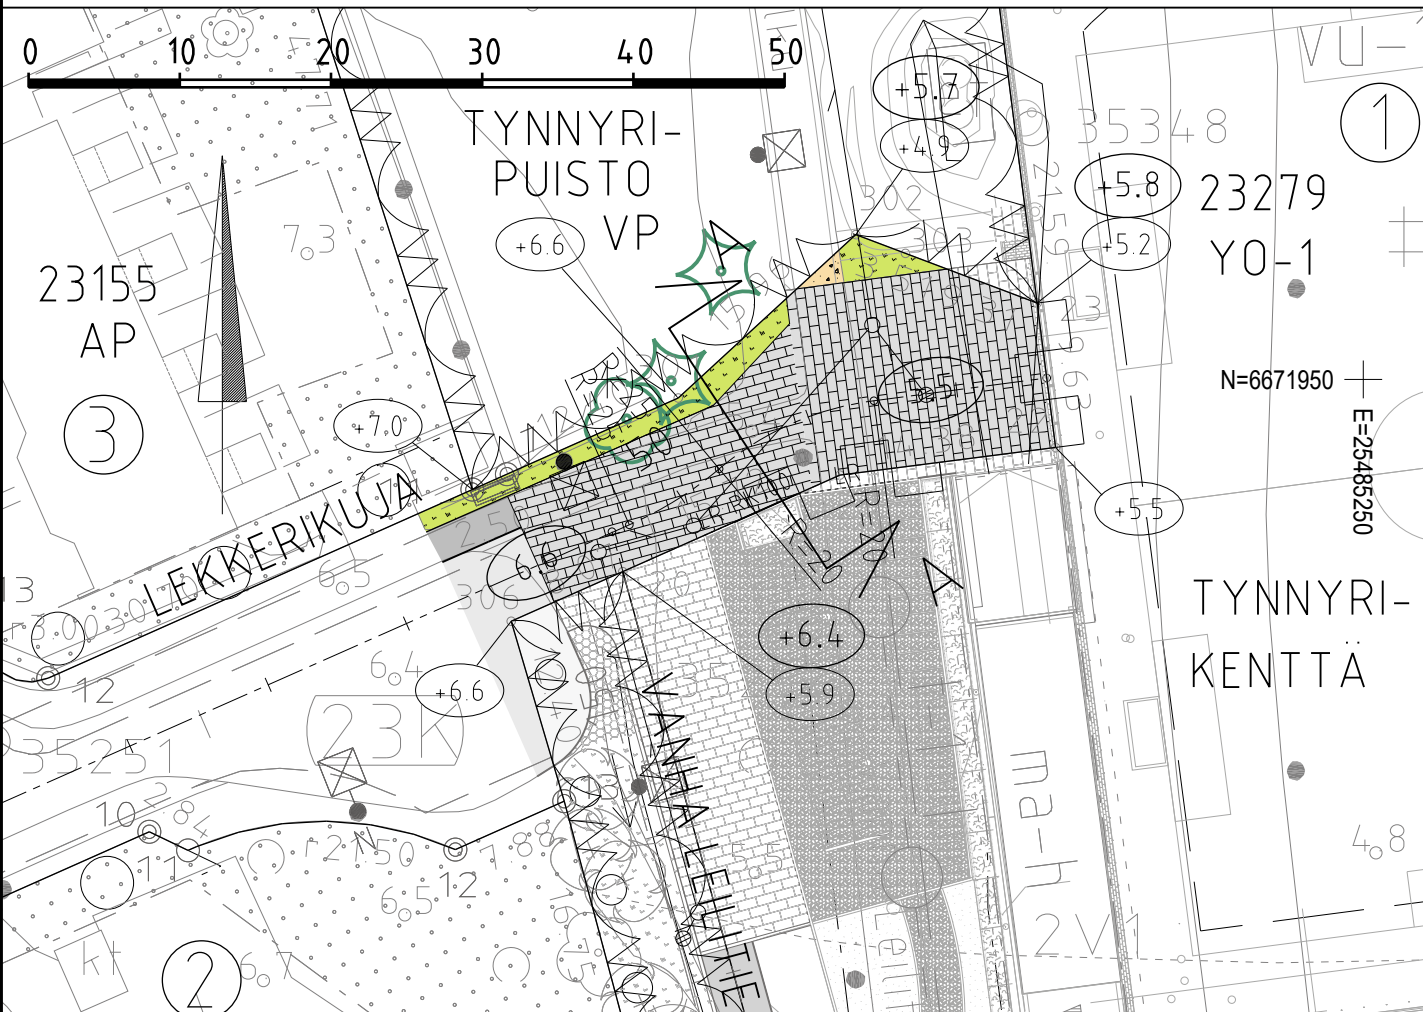
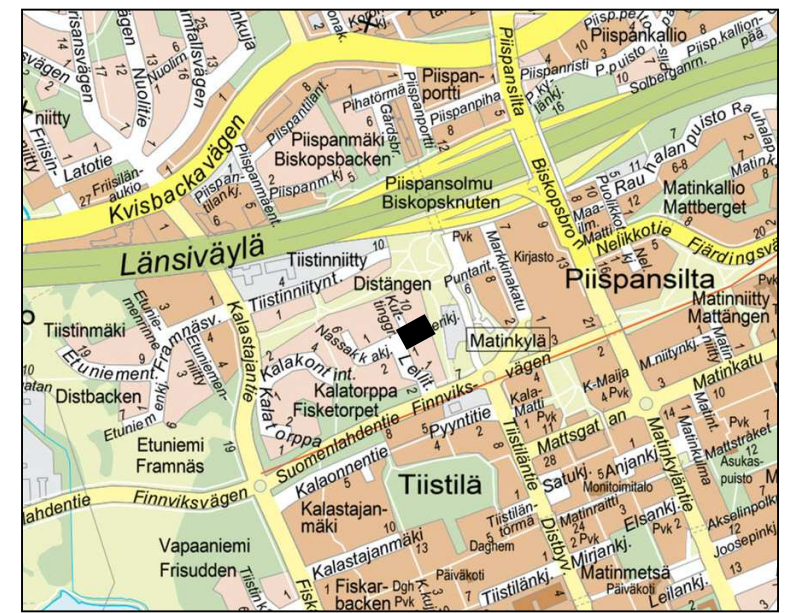


PIIRUSTUSMERKINNÄT

- | | | | |
|--|-----------------|--|--|
| | ajorata, asf. | | reunatuki |
| | jk+pp-tie, asf. | | luiskattu reunatuki |
| | kivituhka | | hulevesiviemäri, rakennettu |
| | kiveys | | hulevesikaivo |
| | viheralue | | tarkastuskaivo |
| | nykyinen puu | | likimääräinen kadun korkeusasema |
| | | | likim. suunniteltu maanpinnan korkeusasema |
| | | | likim. nykyinen maanpinnan korkeusasema |
| | | | valaisinpylväs |

TYYPPIPOIKKILEIKKAUS A-A 1:100

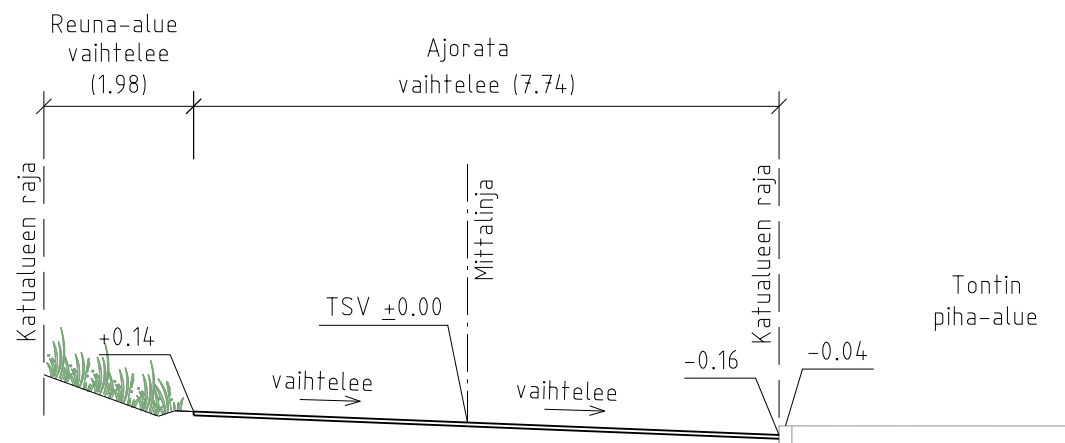

C	M	S	T/H
B	M	S	T/H
A	M	S	T/H
ESPOON KAUPUNKI KAUPUNKITEKNIKAN KESKUS		ESBO STAD STADSTEKNIKCENTRALEN	
ALUE KAAVA TYNNYRIPUISTO TIISTINNIITY I		KAUP OSA 23 MATINKYLÄ	
NIMI LEKKERIKUJA, ITÄOSA		PIIRT. SUUNN. TARK. 26.10.2022 Mariika Lehto HYV. 26.10.2022 Salla Hänninen PPK TELA 14.12.2022	
AIHE KATU		KLEMTI 250 HNRO LIITTYY MKAAVA 1:500, 1:100 KOORD JARJ ETRS-GK25 KORKEUS JARJ N2000	
PIIR LAJI KATUSUUNNITELMA, TYYPPIPOIKKILEIKKAUS		NRO HYV. TARK. HYV. TARK.	
HSY:n vesihuolto PL 100 00066 HSY p.(09) 15611		NRO HYV. TARK.	
GT GEOTEKNIKA-YKSIKKÖ		KONS RAMBOLL 18.10.2022	
SUUNN.		SUUNN. Lauri Jauhainen	
TARK.		TARK. Sami Marttila	