

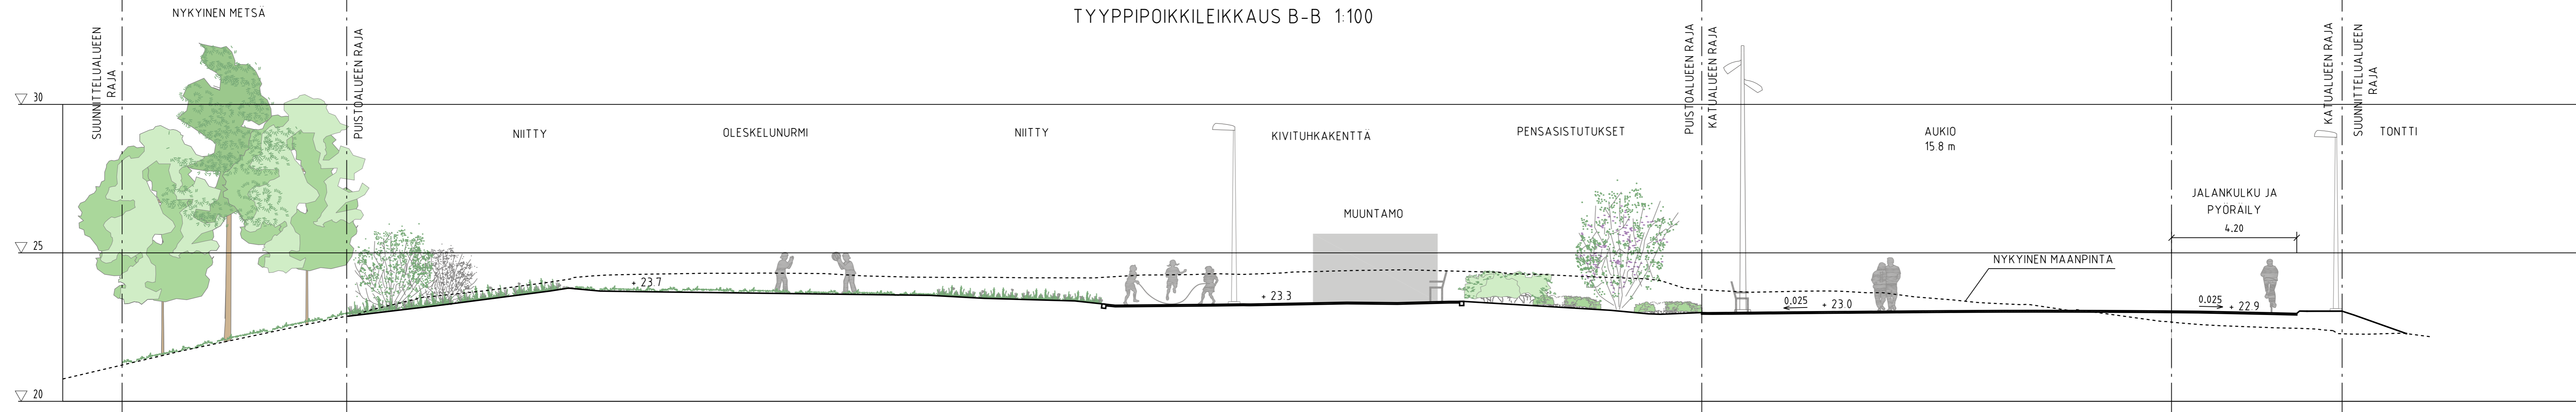
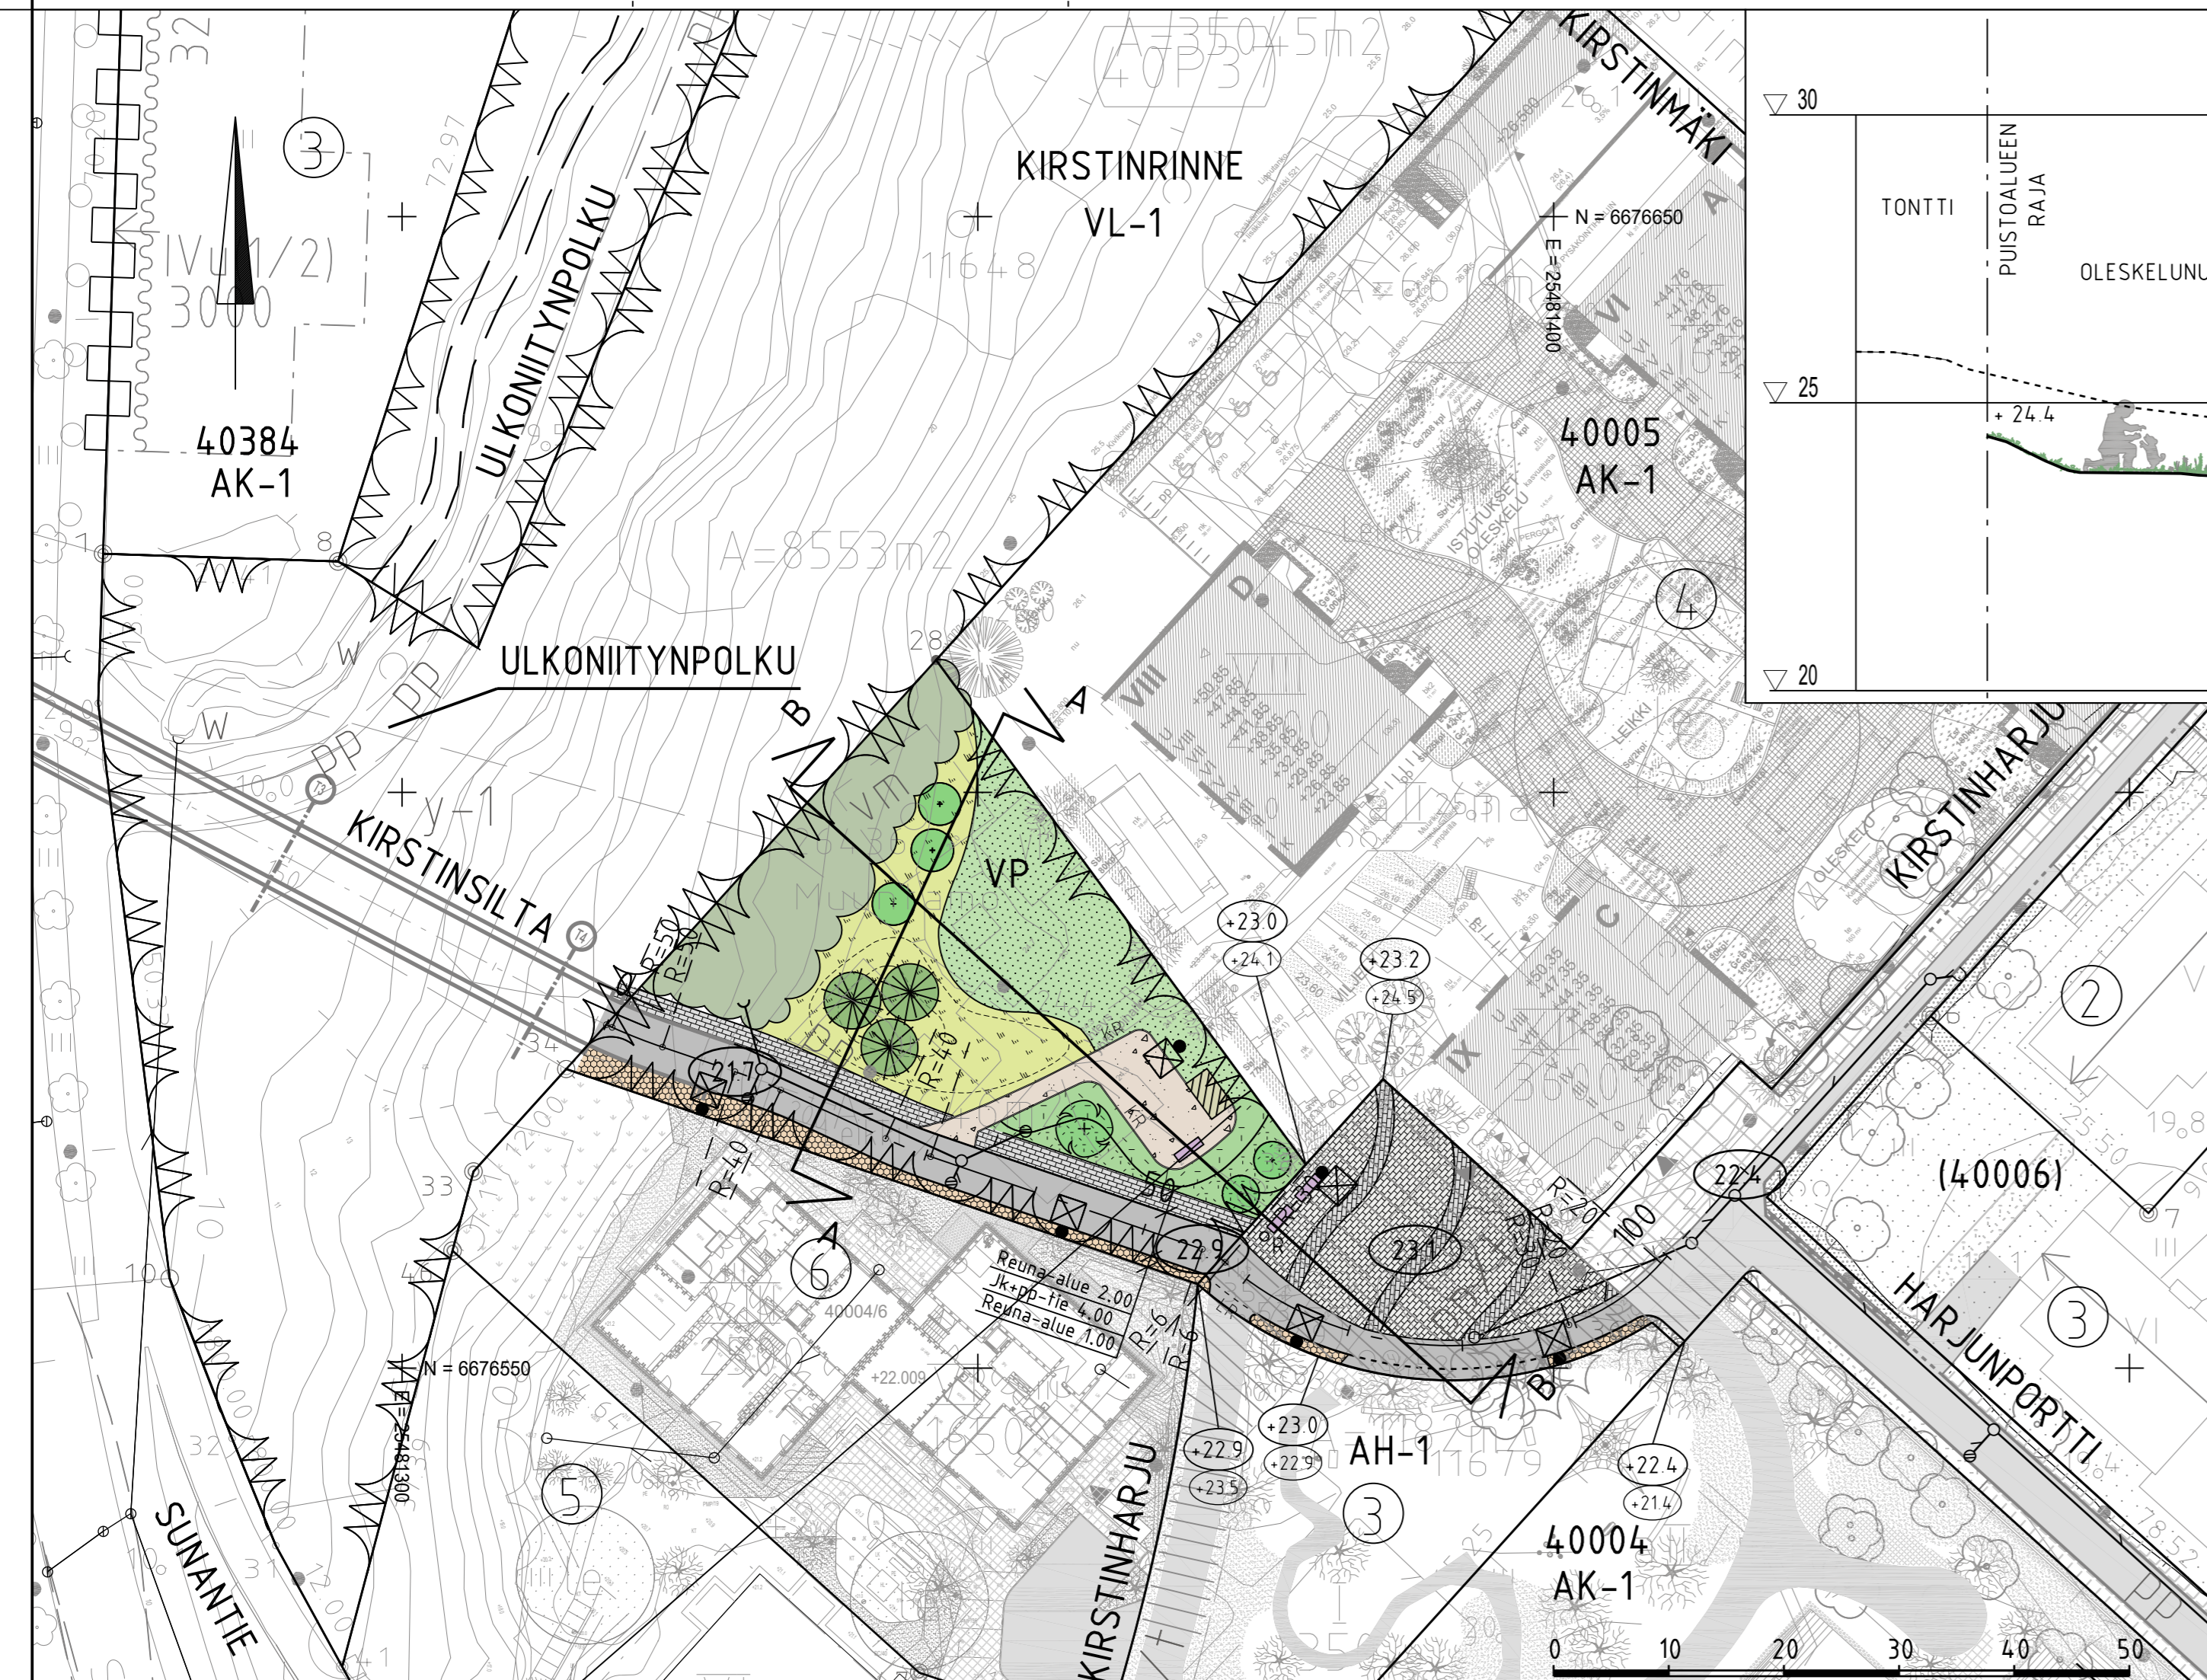


TYYPPIPOIKKILEIKKAUS B-B 1:100

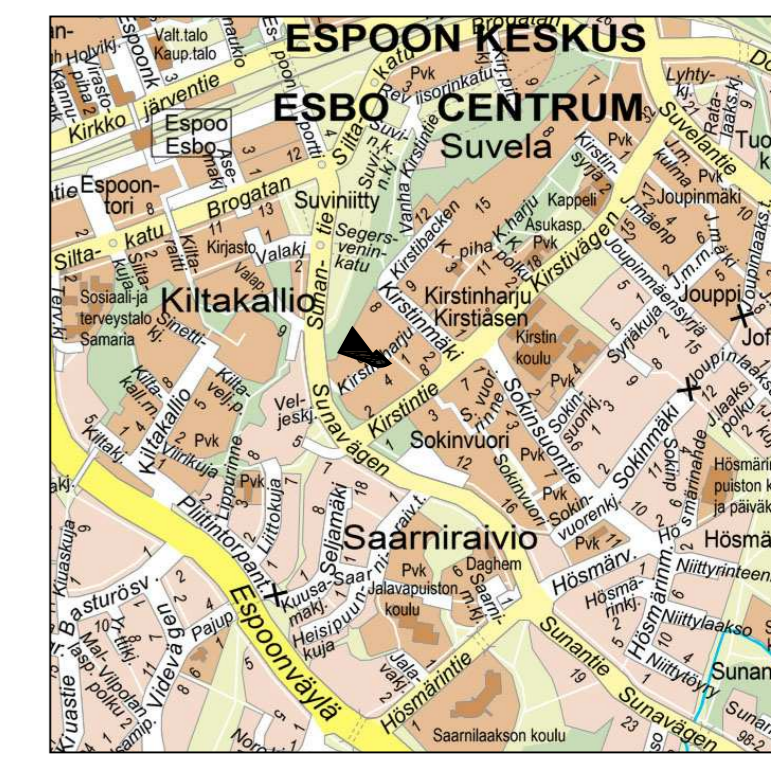

TYYPPIPOIKKILEIKKAUS A-A 1:100

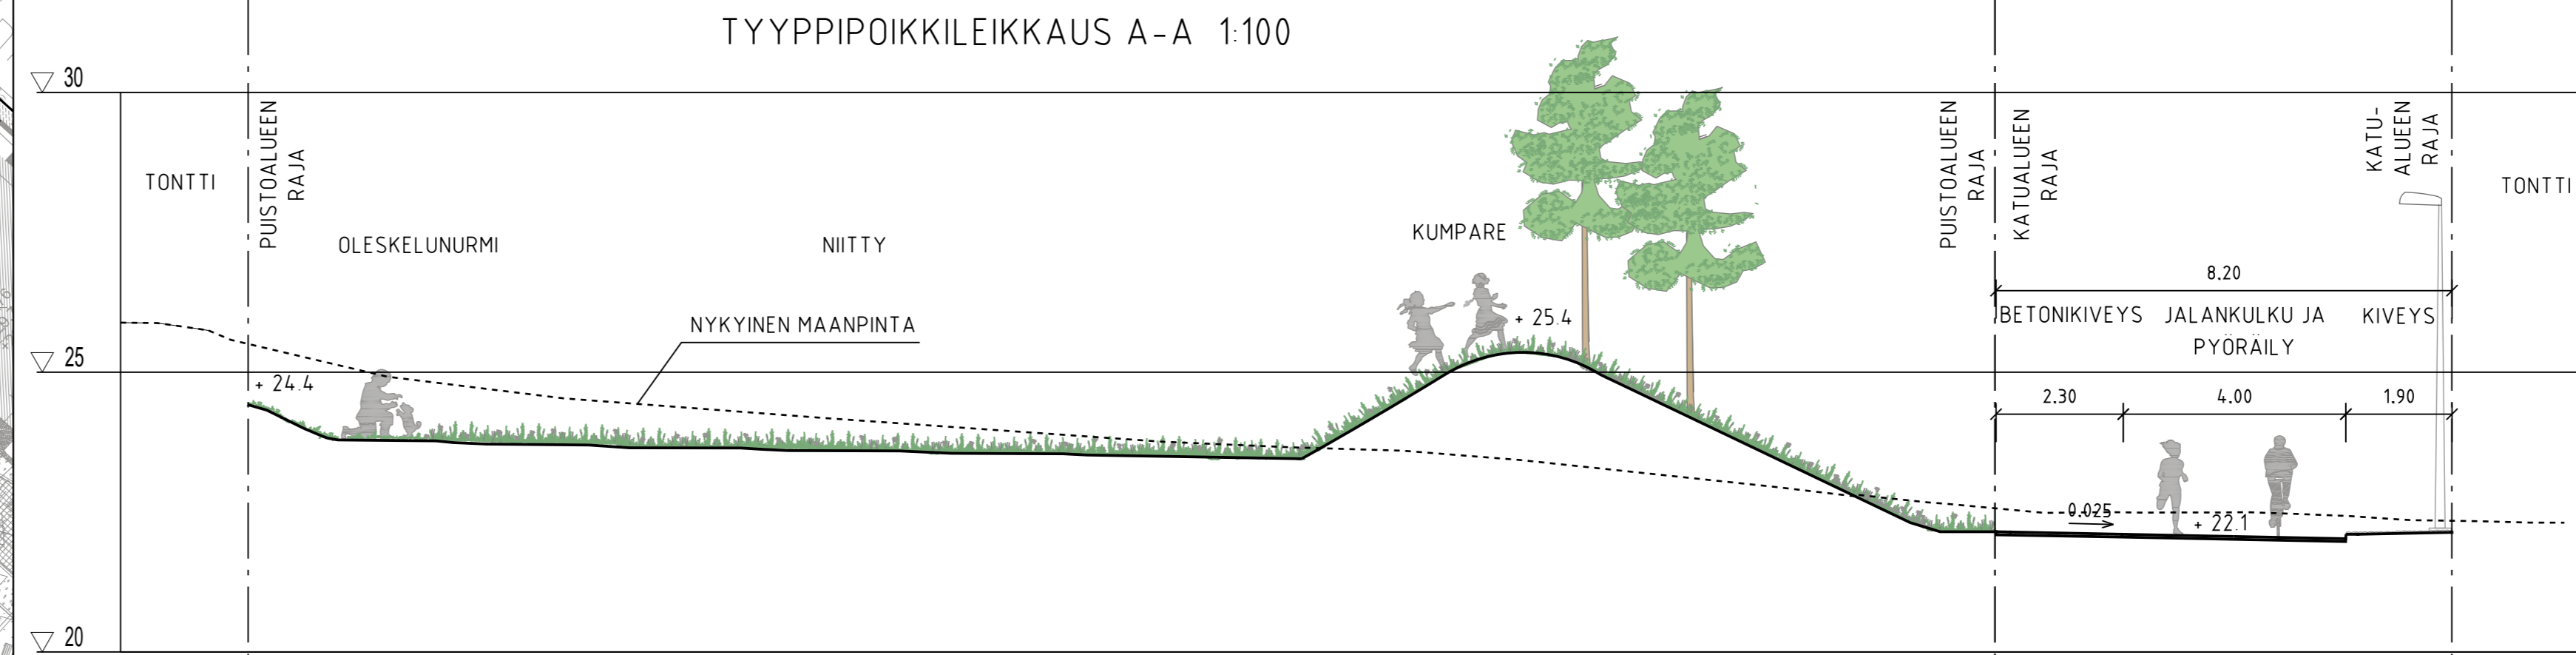

PIIRUSTUSMERKINNÄT

- | | | | |
|--|--------------------------|--|--|
| | suunniteltu muuntamo | | reunatuki |
| | jk+pp-tie, asfaltti | | madallettu / luiskattu reunatuki |
| | kivituhka | | kivireunus |
| | kiveys | | kaluste |
| | viheralue | | valaisinylväs |
| | nykyinen metsä | | hulevesiviemäri, suunniteltu / rakennettu |
| | istutettava puu / pensas | | hulevesikaivo / tarkastuskaivo |
| | | | puolirumpu |
| | | | likimääräinen kadun korkeusasema |
| | | | likim. suunniteltu maanpinnan korkeusasema |
| | | | likim. nykyinen maanpinnan korkeusasema |

ESPOON KAUPUNKI KAUPUNKITEKNIKAN KESKUS		ESBO STAD STADSTEKNIKCENTRALLEN	
ALUE	KAAVA SUVELA I	KAUP.OSA	40 ESPOON KESKUS
NIMI	KIRSTINHARJUNTORI, KIRSTINSILLAN RAITTI JA KIRSTINHARJUN PUUSTOALUE		
AIHE	KATU, PUISTO		
PIIR. LAJI	KATUSUUNNITELMA, PUUSTOSUUNNITELMA, TYYPPIPOIKKILEIKKAUS		
GT	GEOTEKNIIKKA- YKSIKÖ	NRO	HYV. TARK. HYY. TARK.
SUUNN.	PL 100 00066 HSY p.0991 15611	PL 100 00066 HSY p.0991 15611	RAMBOLL 3.9.2021
TARK.			3.9.2021 Veli-Pekka Niemi, Annina Kukkola 3.9.2021 Riku Gabrielsson