



AJORADAN HIDASTEET SUOJATIEN KOROTUS 6/100

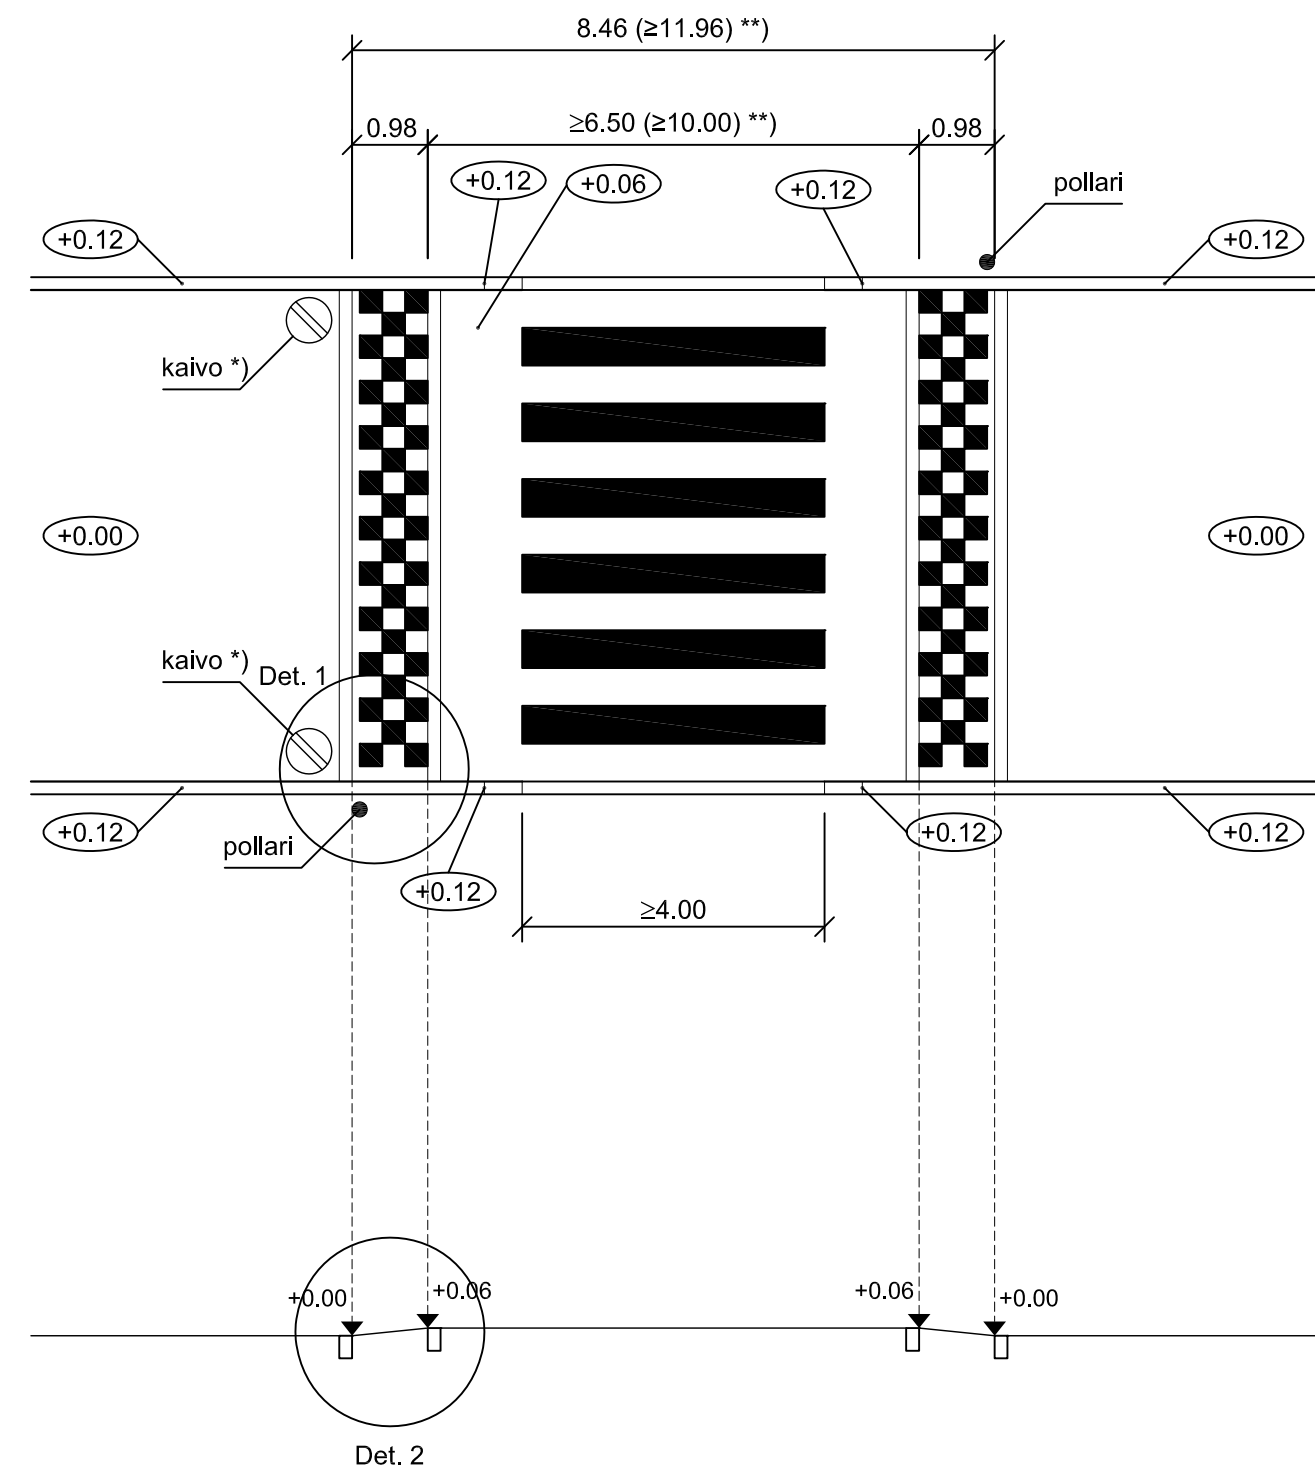


*) Kaivot sijoitetaan ajoradan pituussuunnassa korotuksen ylärinteen puolelle. Kaivojen sijoitus suunnitellaan tapauskohtaisesti.

***) Tasanteen pituus, kun korotus on bussireitillä.


DETALJI 1, 1:20 Iso noppakivi

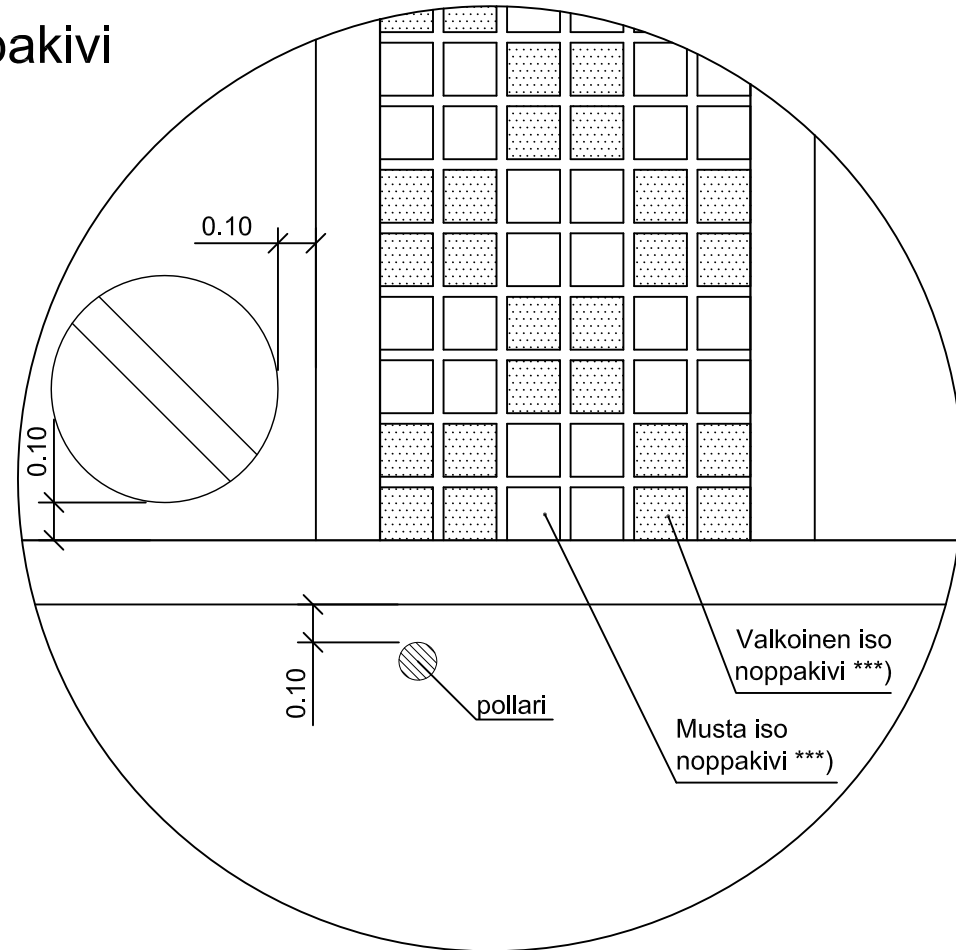


Betoninen suojatiekivi, iso suorakaidekivi

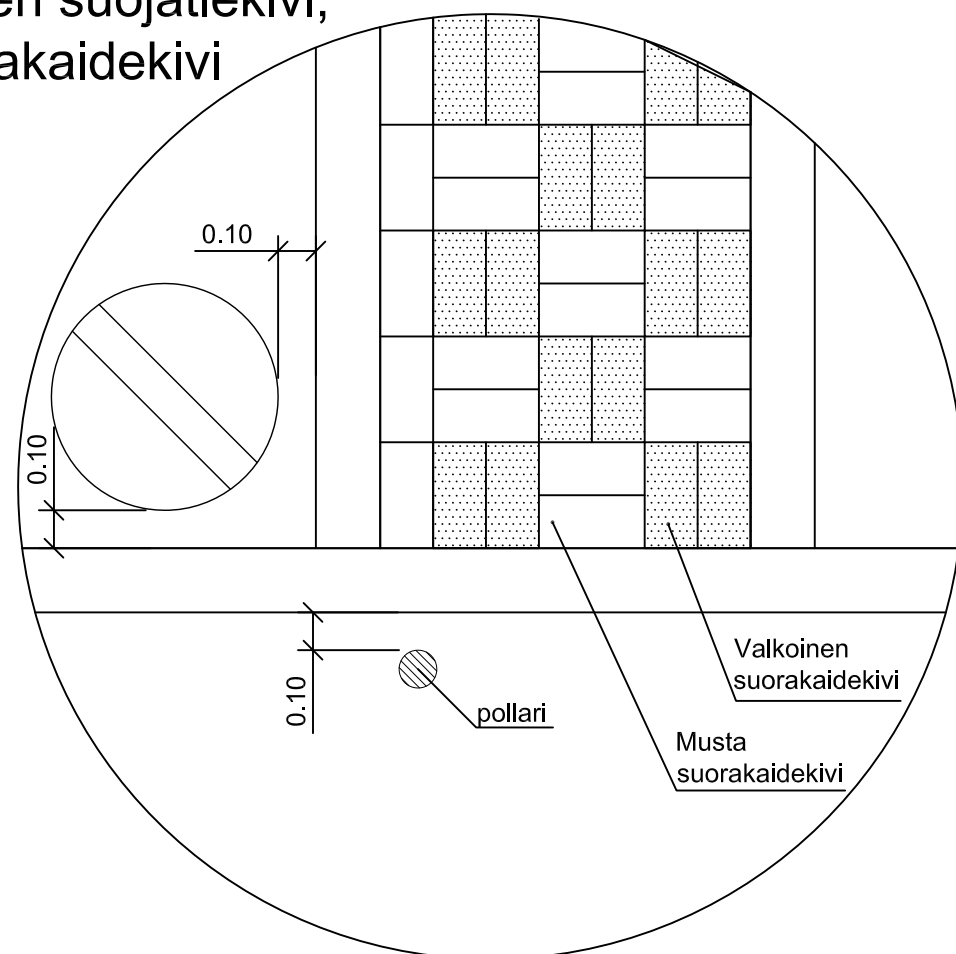

DETALJI 2, 1:20 Iso noppakivi

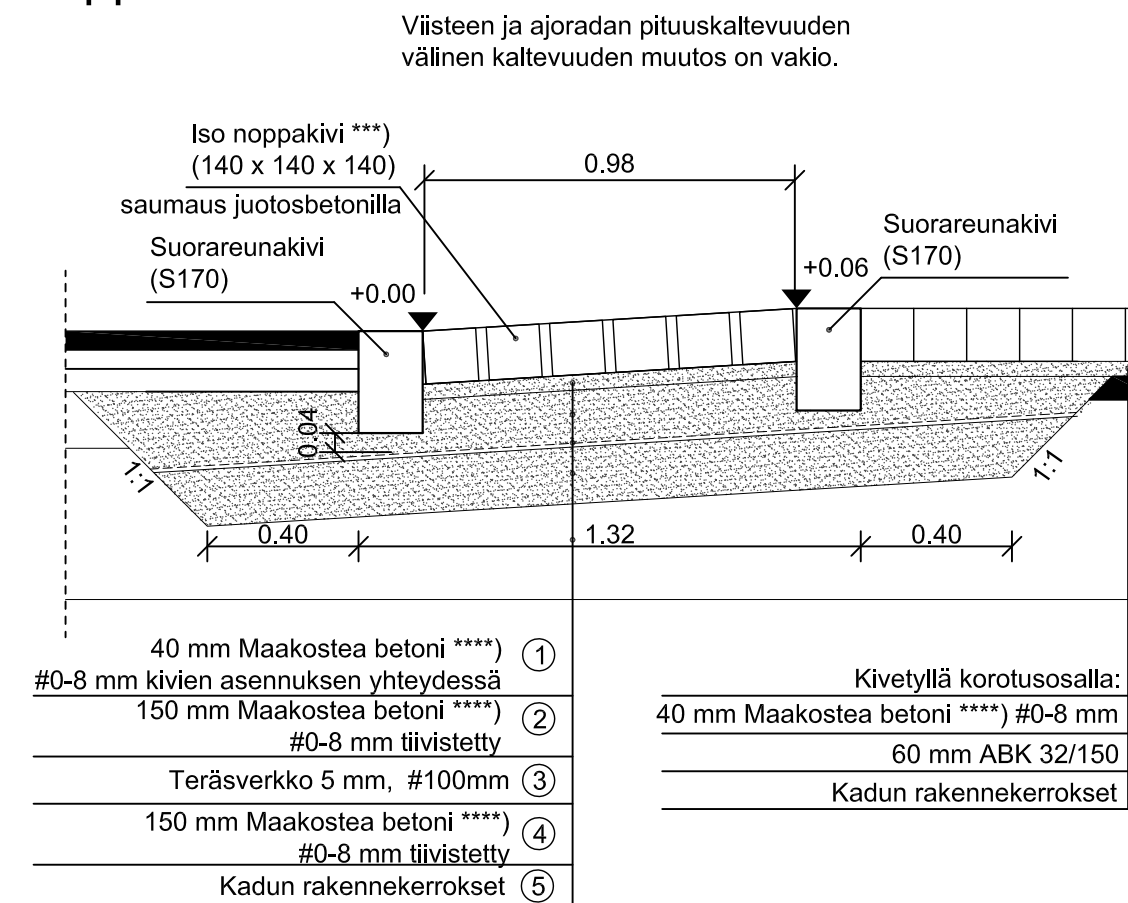

Betoninen suojatiekivi, iso suorakaidekivi

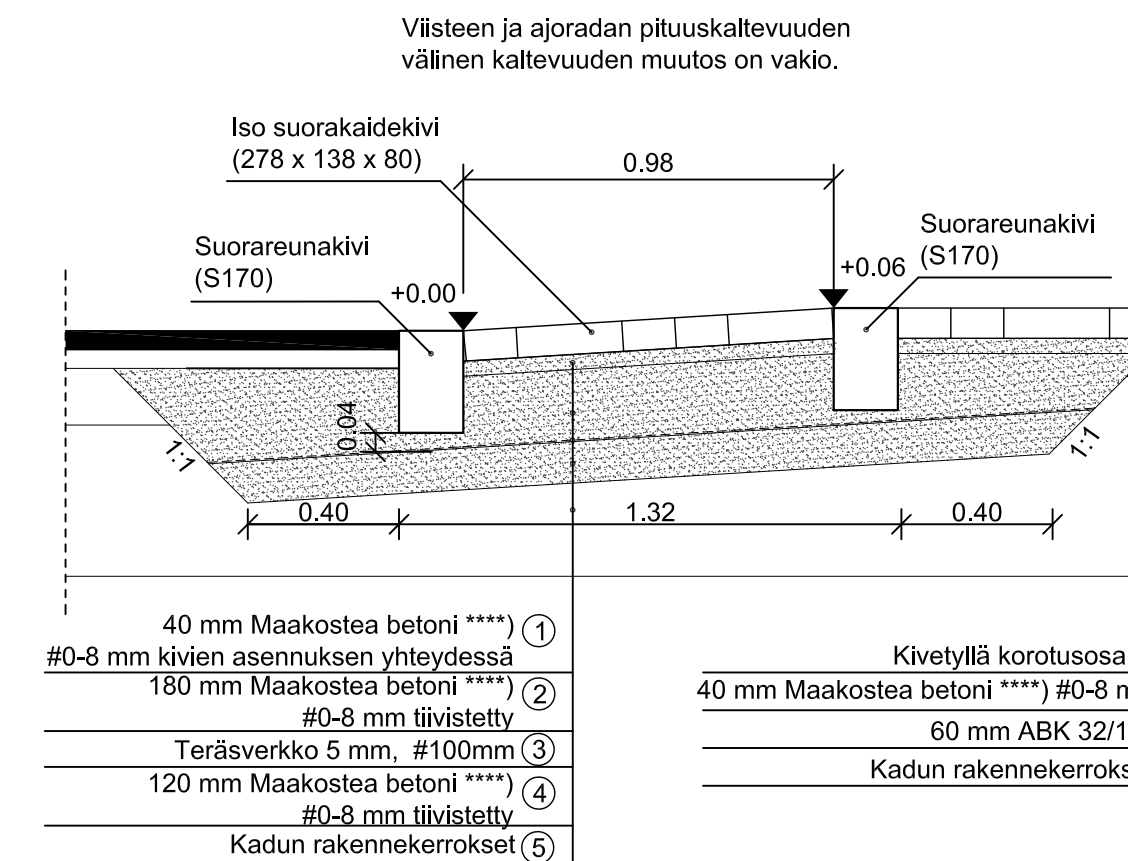

Suojatiet ja pyörätien jatkeet tehdään tyyppiirustusten 5222/801-804 mukaan.

Pääkaduilla ja vilkasliikenteisillä kokoojakaduilla käytetään viisteissä aina luonnonkiviä. Alempiluokkaisilla kaduilla tai kaupunkikuvallisesti vähämerkityksellisissä kohteissa voidaan tasanteen pintamateriaaliksi valita asfaltti ja suojatiemerkinäsi upotettu kestonerkinä. Päälyysrakenteen tehdään tällöin katuluokan mukaisesti. Viiste tehdään muodonmuutosten välttämiseksi aina kivetynä.

Rakentamisessa sallitaan viisteen korkeudessa 1 cm:n poikkeama ylöspäin, eli korkeus on +0.06 - +0.07.

Korotusten käyttö tulee arvioida erikseen pehmeikköalueilla. Tällöin myös perustamistapa määritellään pohjaolosuhteet huomioiden.

***)
Luonnonkivistä on toimitettava mallikivet tilaajalle ja kivien värisävy on hyväksyttävä.

****)
Maakosteassa betonissa sideaineena käytettävän sementin määrä on vähintään 250 kg/m³. Runkoaineena käytetään mursketta 0/8 mm. Betonin vesimäärä on asennuksen tarpeet huomioon ottaen mahdollisimman pieni.

28.3.2018	Muutettu viittaukset suojateiden tyyppiirustuksiin. Tarkistettu luonnonkivisen luiskan kiveysjako.	Ramboll/JMäk	T/H
18.1.2013	Poistettu tiemerkinäsi ja tiemerkinäsi mallit.	Ramboll/JPir	T/H
13.3.2009	5222/001-019 korvattu piirustuksilla 5222/001A-015A	Ramboll/JMäk	T/H
ESPOON KAUPUNKI KAUPUNKITEKNIKAN KESKUS			ESBO STAD STADSTEKNIKCENTRALEN
ALUE	KAAVA	KAUP.OSA	PIIRY: SUUNN: TARK: HYV: PPK: TELA:
NIMI	SUOJATIEN KOROTUS 6/100		KLEHTI: HNRO: LIITTYV: KAAVA: KOORD.JÄRJ. 1:100, 1:20 KORKEUS.JÄRJ.
AIHE	HIDASTE		NRO
PIIR.LAJI	TYYPPIPIIRUSTUS		5222/001C
HSY:n vesihuolto PL 100 00066 HSY p.(09) 15611		NRO	HYV. TARK. HYV. TARK.
GT	GEOTEKNIKA-YKSIKKÖ	RONS.	RONS.
SUUNN.			SUUNN.
TARK.			TARK.
			RAMBOLL 13.3.2009