



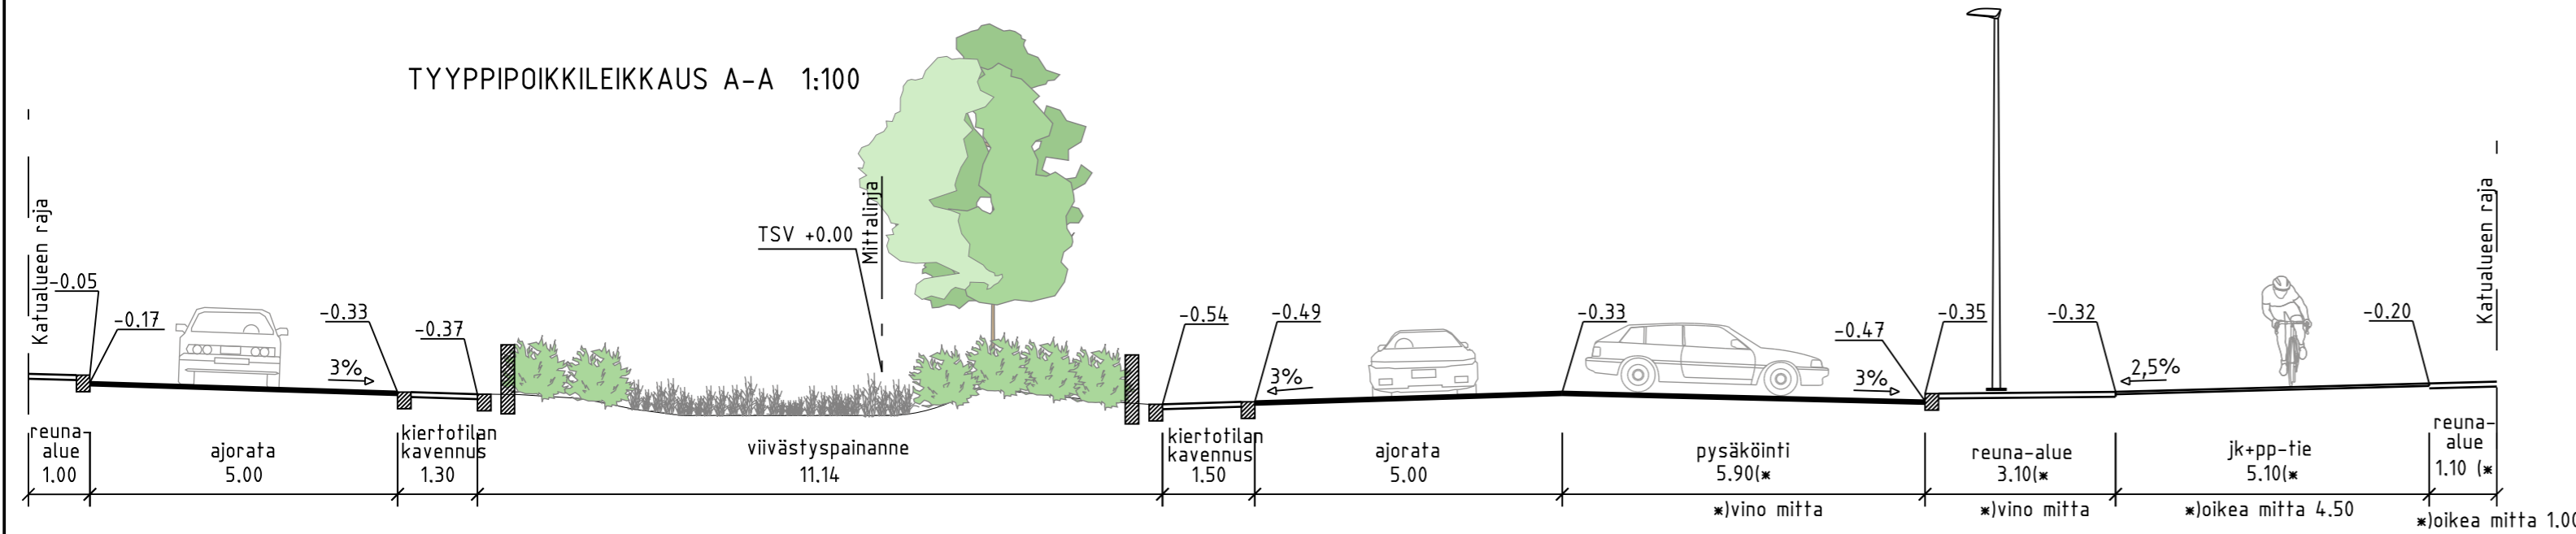

 



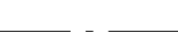








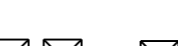
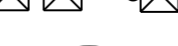
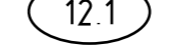
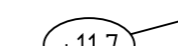
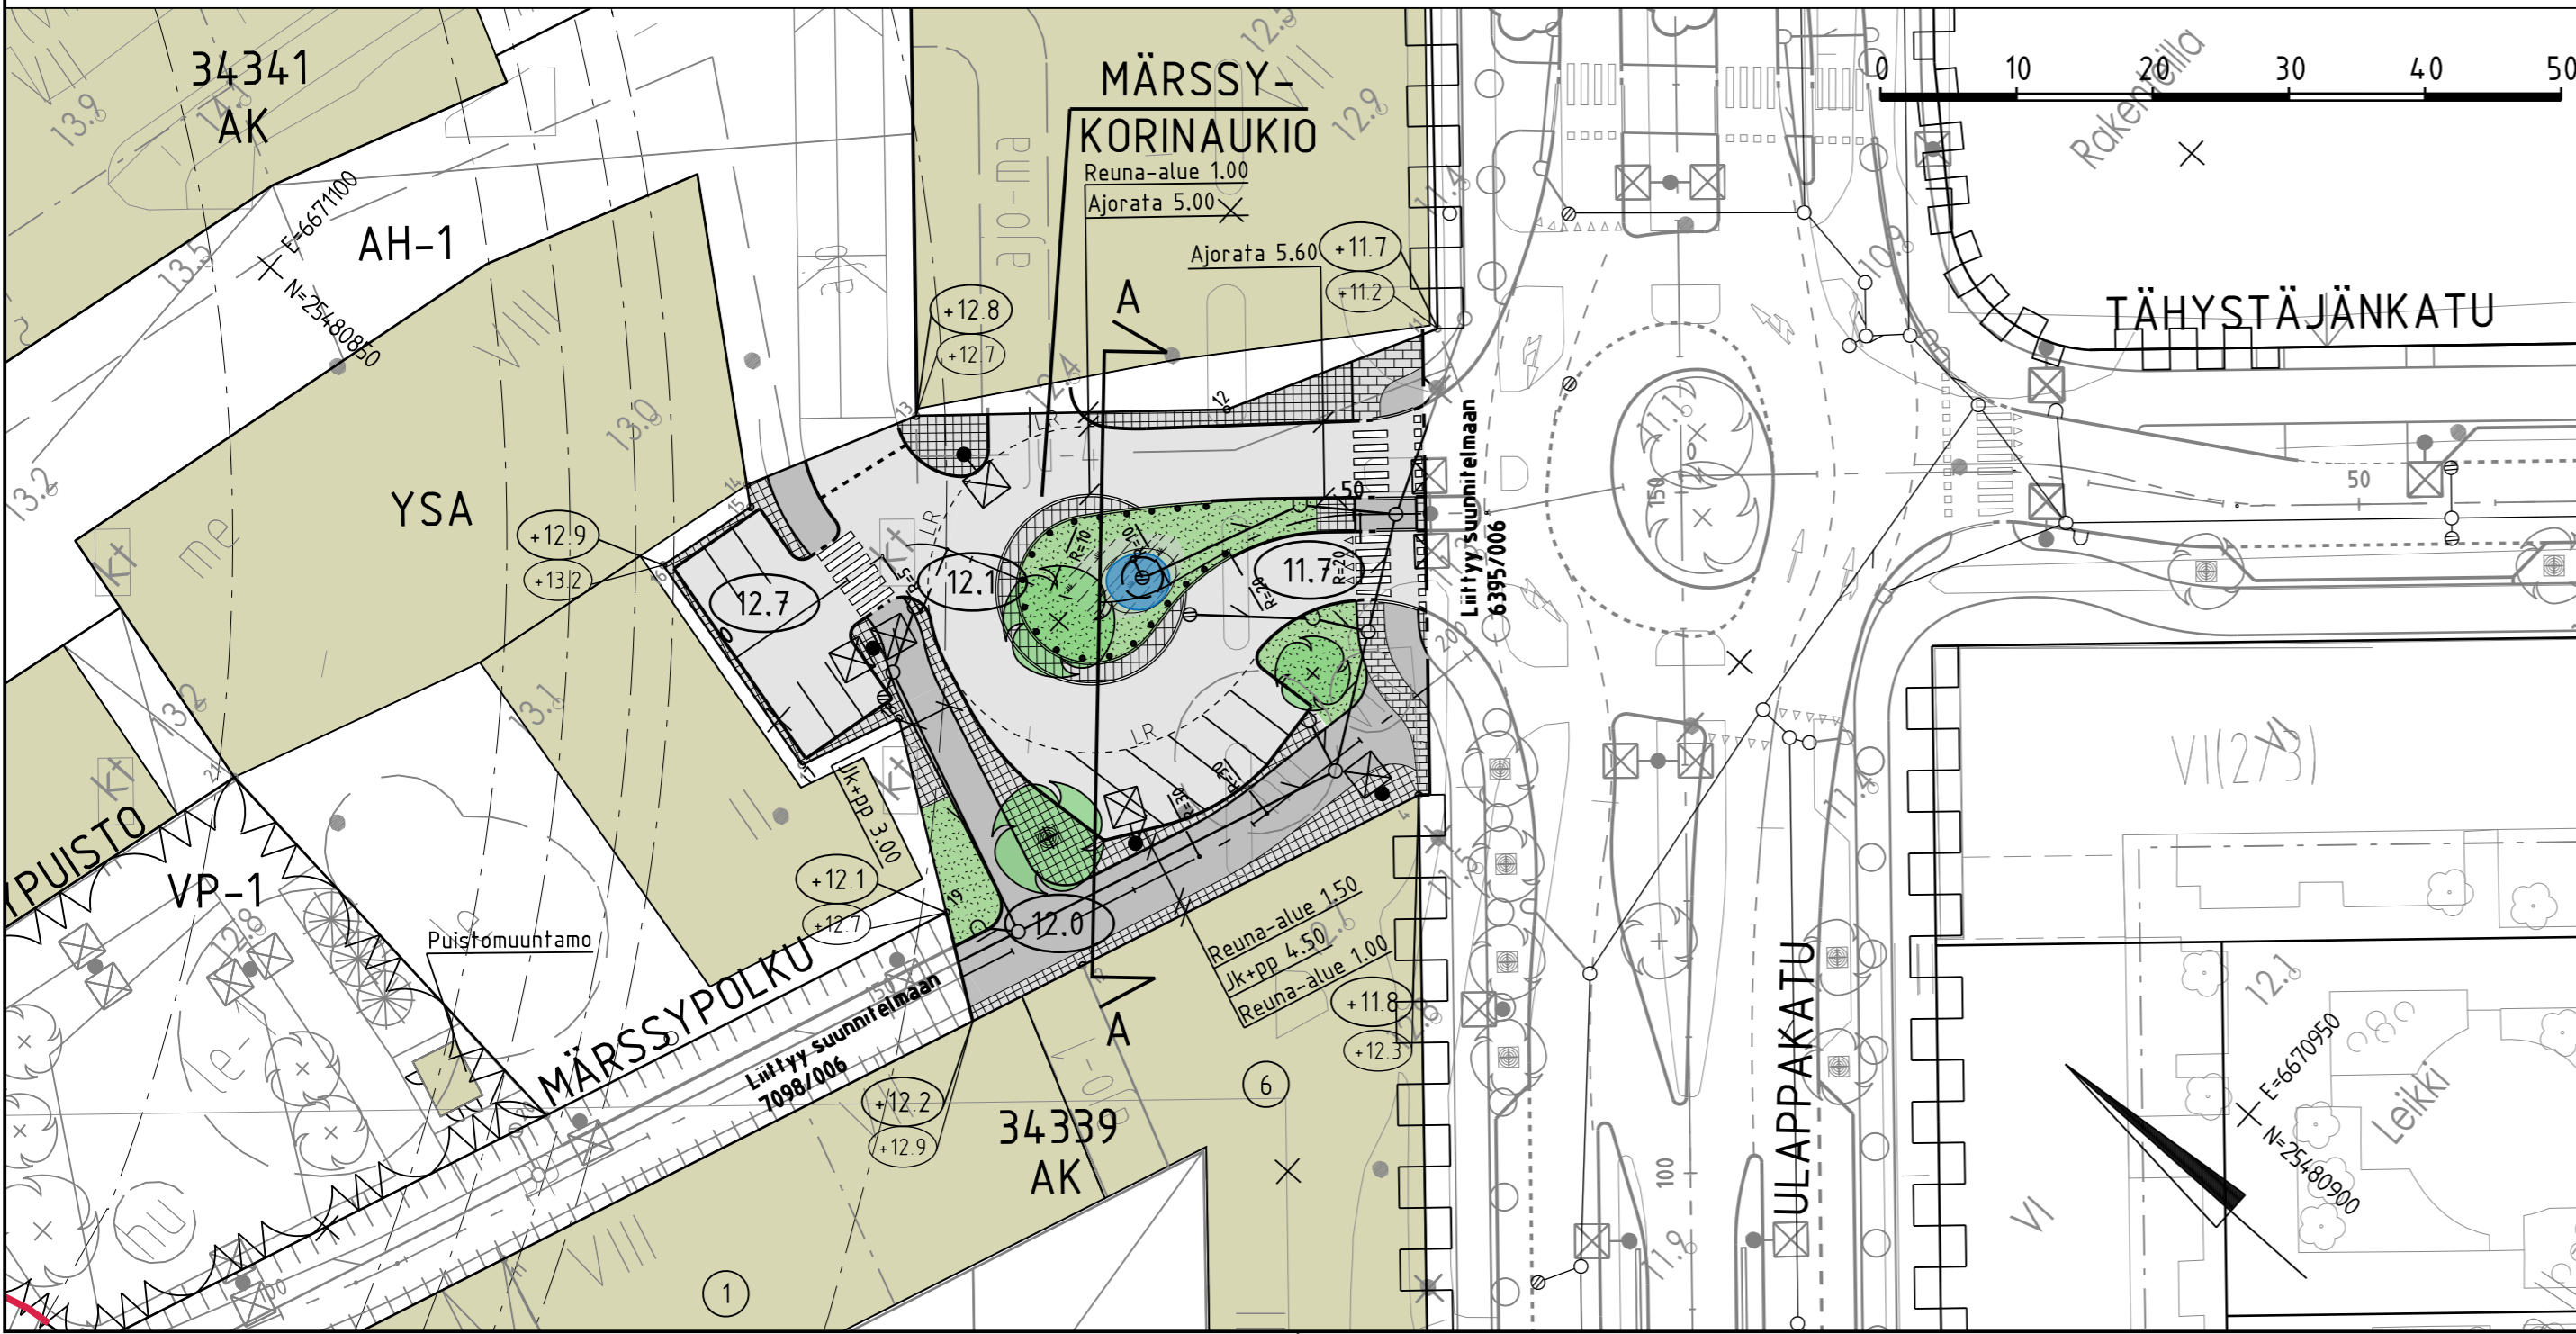


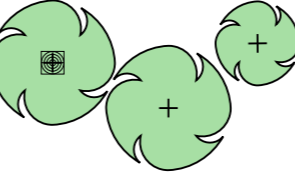

TYYPPIPOIKKILEIKKAUS A-A 1:100



PIIRUSTUSMERKINNÄT

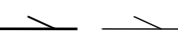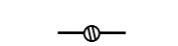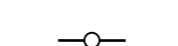-  ajorata, asfaltti
-  jk / jk+pp-tie, asfaltti
-  kiveys
-  viheralue
-  suunniteltu rakennus
-  istutettava puu
-  reunakivi
-  madallettu reunakivi
-  luiskattu reunakivi
-  upotettu reumatuki
-  metrolinja
-  suojatie ja pyörätien jatke
-  hulevesipainanne
-  istutusten suoja-pollarit
-  hulevesiviemäri, suunniteltu / rakennettu
-  hulevesikaivo
-  tarkastuskaivo
-  kitakaivo
-  valaisimet
-  likim. suunniteltu korkeusasema
-  likim. suunniteltu maanpinnan korkeusasema
-  likim. nykyinen maanpinnan korkeusasema



C	M	S	T/H
B	M	S	T/H
A	M	S	T/H
 ESPOON KAUPUNKI KAUPUNKITEKNIKAN KESKUS		ESBO STAD STADSTEKNIKCENTRALEN	
ALUE ESPOONLAHDEN KESKUS II (MÄRTENSBRÖ)		KAUP.OSA 34 ESPOONLAHTI	
NIMI MÄRSSYKORINAUKIO		KALEHTI 25J LIIHTYV	
AIHE KATU		KAAVA 1:500, 1:100 KORD.JÄRJ. ETRS-GK25 KORKEUSJÄRJ. NZ2000	
PIIR.LAJI KATUSUUNNITELMA, TYYPPIPOIKKILEIKKAUS		NRO 7098/007	
 HSY:n vesihuolto PL 300 00520 HELSINKI p.(09) 15611		RONS. KONS. RAMBOLL 14.4.2023	
GT SUUNN. TARK.		SUUNN. Panu Tolvanen TARK. Simo Koivuniemi	