



- PIIRUSTUSMERKINNÄT**
- ajorata, asfaltti
  - jalkakäytävä/pyörätie, asfaltti
  - kiveys
  - viheralue
  - suunniteltu rakennus
  - nykyinen puu
  - pysäkkikatos
  - tiekaide
  - reunatuki
  - madallettu / upotettu reunatuki
  - hulevesiviemäri, suunniteltu / rakennettu
  - hulevesikaivo
  - tarkastuskaivo
  - likim. suunniteltu korkeusasema
  - liikennevalo-ohjaus

Kadut ja raitit valaistetaan  
 Alueen koostepiirustus 7098/004

TYYPPIPOIKKILEIKKAUS A-A 1:100

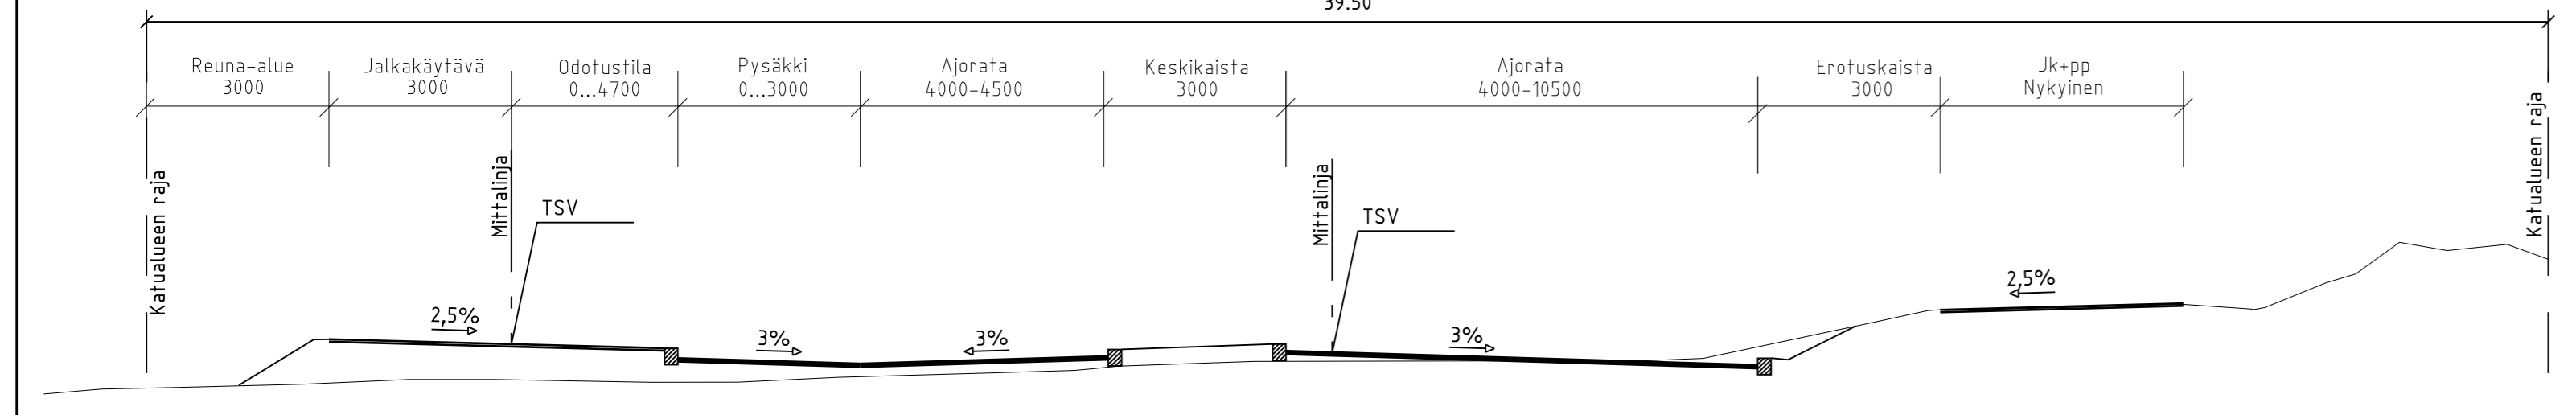

TYYPPIPOIKKILEIKKAUS B-B 1:100

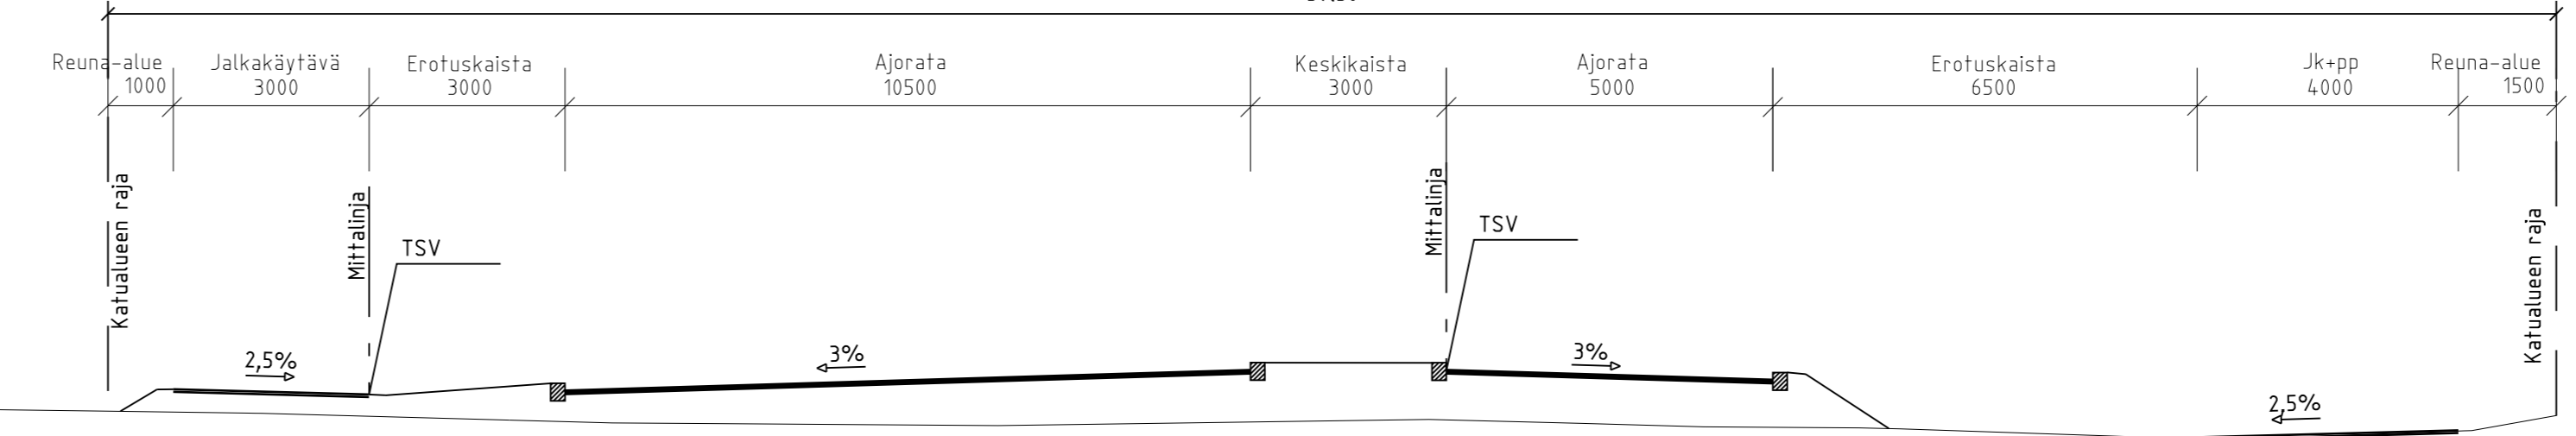

14.4.2023	Liitos Märtenbron kaava-alueeseen ja päivitetty koordinaatti- ja korkeusjärjestelmä	Ramboll/PTol, SKo	20.4.2023	Merja Vainikka
-----------	---	-------------------	-----------	----------------

<b>ESPOON KAUPUNKI</b> KAUPUNKITEKNIKAN KESKUS	<b>ESBO STAD</b> STADSTEKNIKCENTRALEN	SUUNN. 219-06 Merja Vainikka
		HYV. 219-06 Torsli Hokkanen
ALUE <b>ESPOONLAHDEN KESKUS</b> ESPOONLAHDEN KESKUS II	KAUP OSA ESPOONLAHTI 34	PIIK. 25.9-06 TELA 111-06
NIMI <b>ESPOONLAHDENRANTA</b>	KATU	KLEHTY J25 KOKOON TÄR. ETRS-GK25 KORKEUSJÄR. N2000
AIHE KATU	PIIR. L.A.JI	5823 /002A

HSY:n vesihuolto PL 100 00066 HSY p.091 15611	NRO	REV HYV. REV TARK. HYV. TARK.
GT GEOTEKNIIKKA- YKSIKÖ	TOIVS	TOIVS <b>RAMBOLL</b> 19.9.2006
SUUNN.	TARK.	H. Svänn P. Koskivaara