




LEIKKAUS B-B' 1:150

LEIKKAUS A-A' 1:150

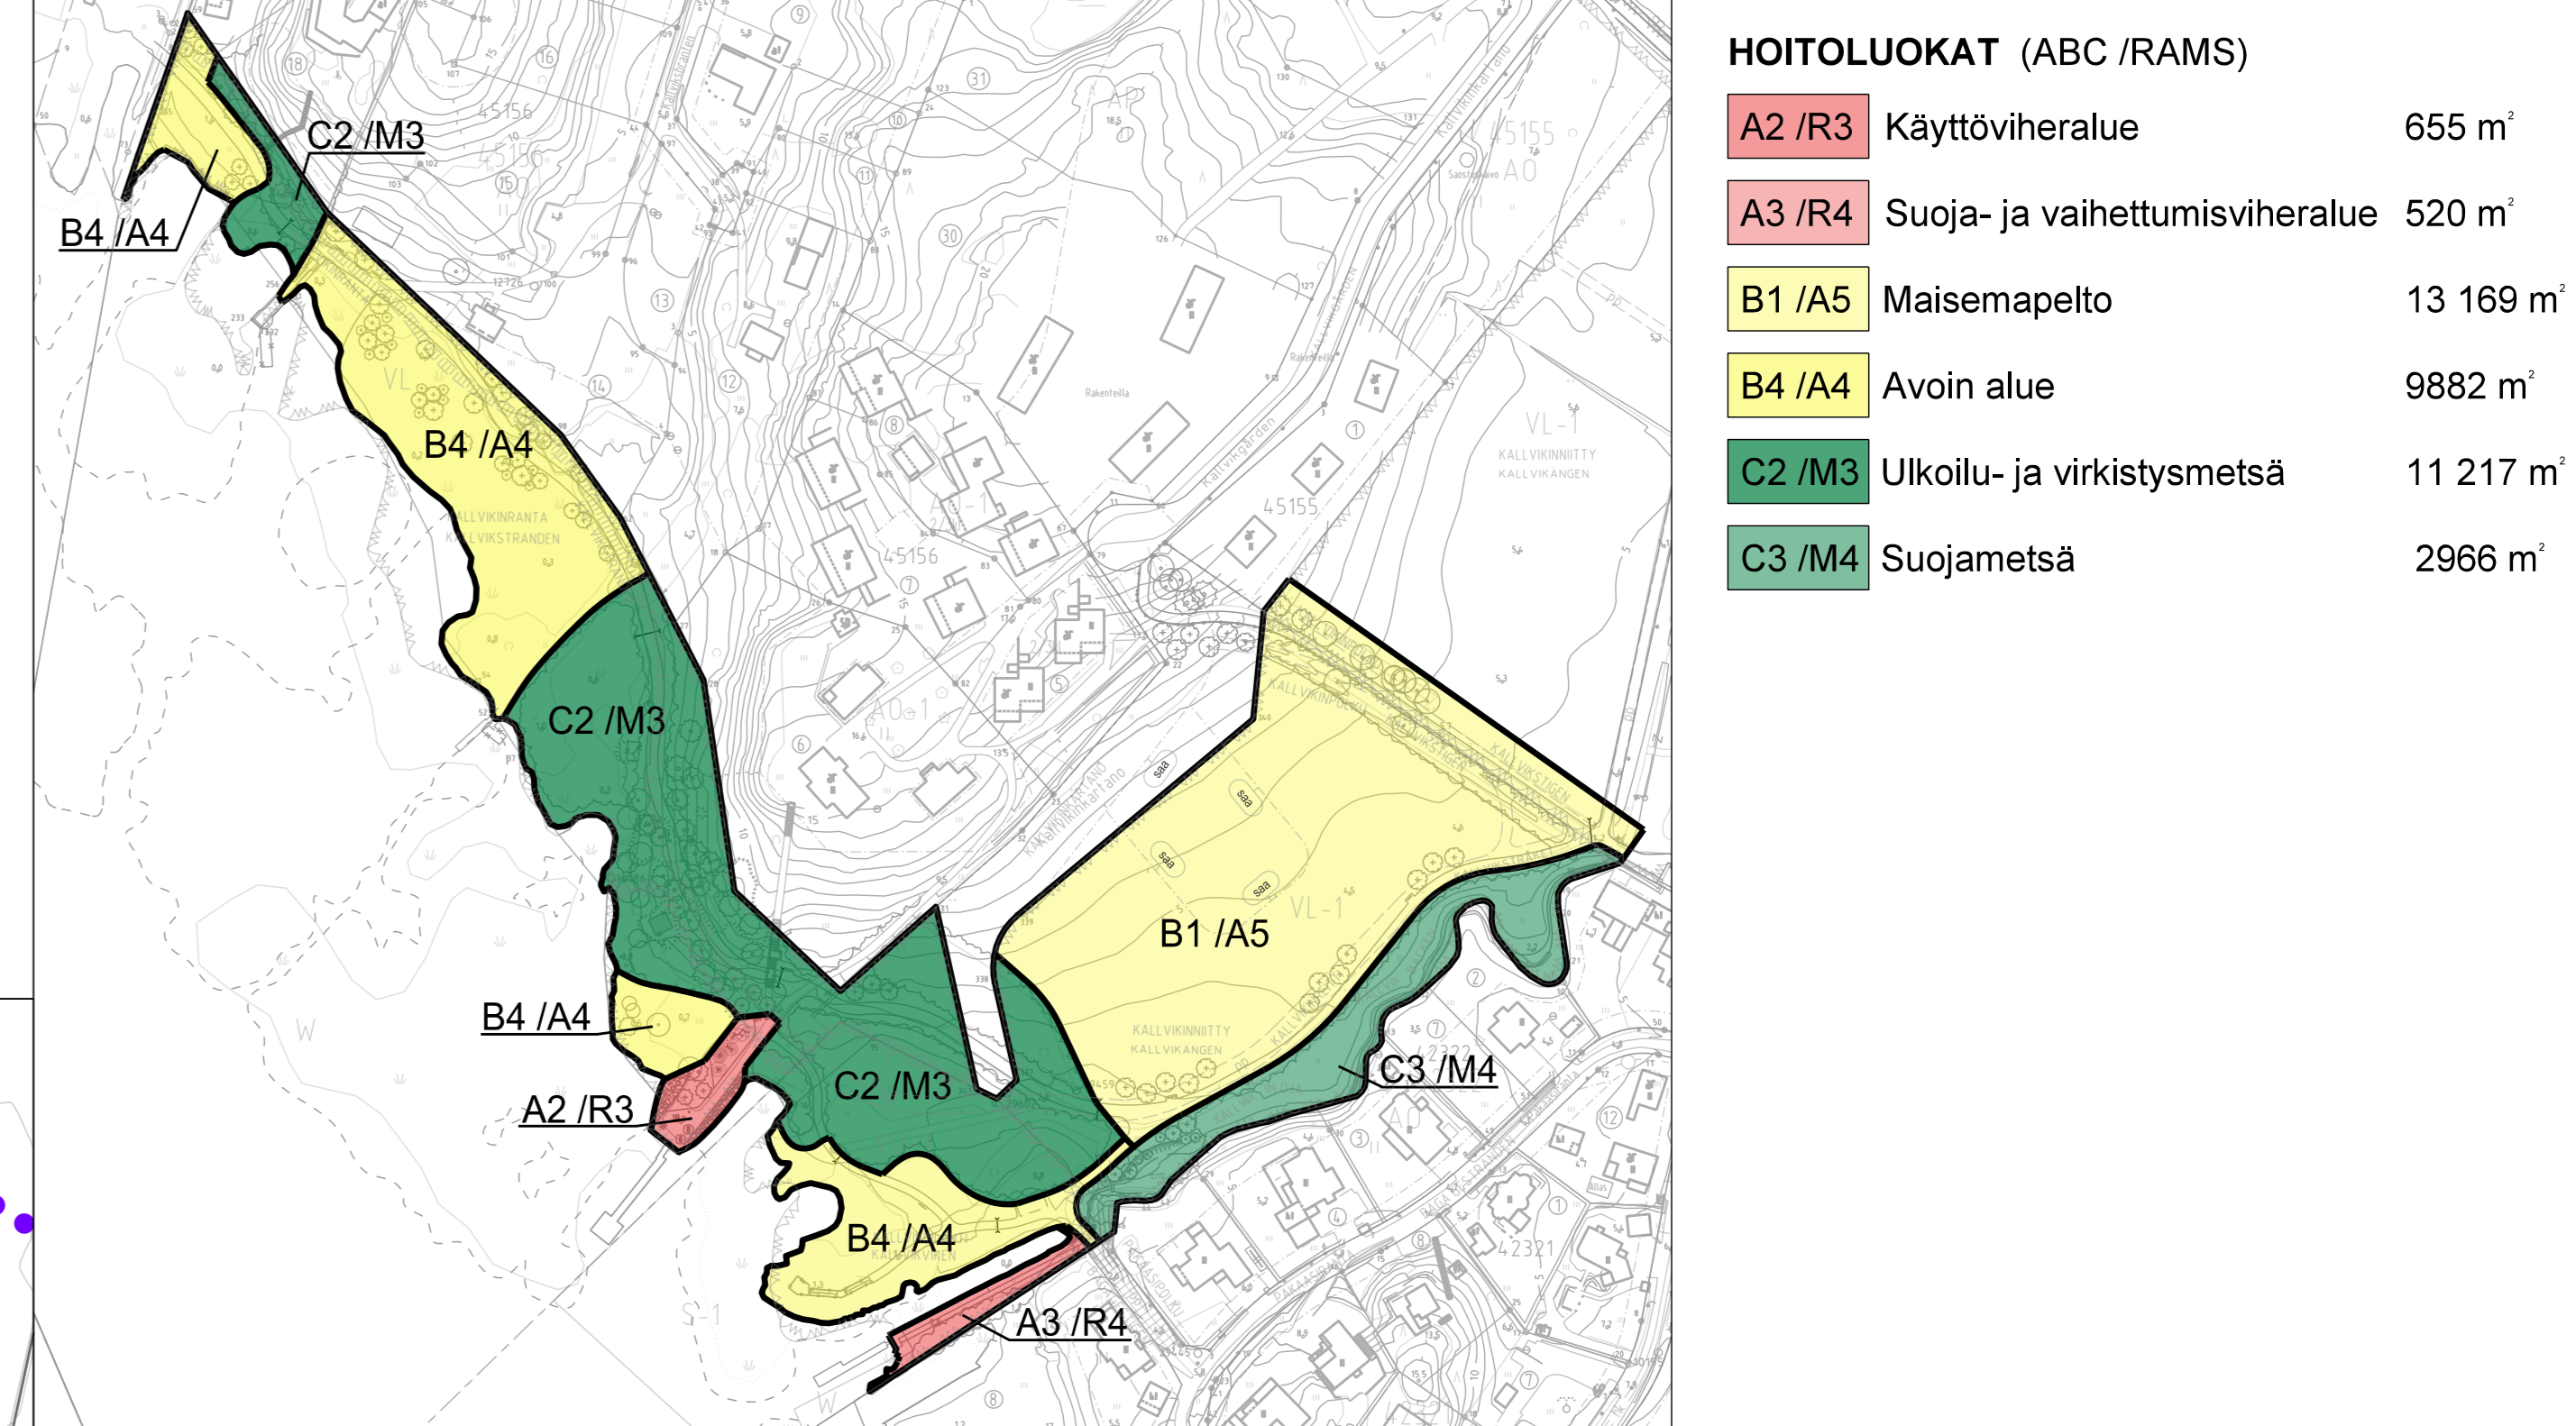


**MERKINTÖJEN SELITYKSET**

- Oleva metsäalue, huonokuntoiset tai vaaralliset puut poistetaan
- Nykyinen lehti- / havupuu
- Istutettava lehti- / havupuu
- Istutettava kukkiva pienpuu, esim. omenapuu
- Istutettava pensas
- Avokallio
- Luontainen metsänpohjikasvillisuus
- Luonnonmukaisena hoidettava puronvarsi
- Luontainen rantakasvillisuus
- Luonnonnummi / kehitettävä rantaniitty
- Oleva niitty/ viljelyalue
- Oleva hiekkaranta
- Uusi turva-alue, esim. turvahake
- Ruovikko
- Vesialue
- Uusi käytävä, kiviuhka
- Uusi ojapainanne
- Oleva ojapainanne
- Luiska
- Uusi rumpu
- Poistettava rakennus/ rakenne
- Uusi penkki
- Uusi pöytä-penkki
- Uusi aurinkotuoli
- Uusi kuntouuväline, turva-alue katkoviivalla
- Uusi roska-astia
- Uusi syväsäiliö
- Uusi pyöräteline, runkolukittava, 2pp/ teine
- Oleva maakivi, uuden käytävän kohdalla olevat siirretään
- Oleva puurakenne/ laitur
- Uusi puurakenne, katselulava
- Uusi kenttäkiviherous
- Uusi rantapenger, verhoilu luonnonkiviaineksella
- Uusi rantamuri
- Uusi kaide
- Uusi valaisin
- Ehdollinen tilavarauksen invataksipaikka (\*)
- Suunnittelualan raja
- Meriupseuriansuojelualue (Rauhottuspäätös 2008)
- Lepäkköyhteys (Kurttilan luontoarvojen tarkistus 2012)
- Liito-oravayhteys, olemassa oleva (Tietojen ylläpitäjä: Espoon Ympäristökeskus)
- Liito-oravayhteys, kehitettävä

**ASEMAKAAVAMERKINNÄT**

- Lähivirkistysalue
- Lähivirkistysalue, joka tulee säilyttää luonteeltaan avoimena. Alueelle saa sijoittaa hulevesien tulo-aitaita.
- Urheilu- ja virkistyspalvelujen alue. Alueelle saa sijoittaa vain sellaisia toimintoja, jotka eivät uhkaa vierssä sijaitsevan uhanalaisen eliölajin esiintymisalueen säilymistä. Aluetta ei saa aidata.
- Suojelualue, jolla sijaitsee luonnonsuojelulain 47 §:n perusteella suojeltu uhanalaisen eliölajin esiintymisalue. Alueella ei saa suorittaa sen luonnontilaa muuttavia toimenpiteitä.
- Vesialue
- Ohjeellinen vesialue
- Ohjeellinen ulkoilureitti
- Silta
- Ohjeellinen ajoyhteys
- Ohjeellinen alueen sisäisellä jalkankululle ja polkupyöräilylle varattu alueen osa
- Yleiselle jalkankululle ja polkupyöräilylle varattu alueen osa. Sijainti ohjeellinen, yhteys sitova.
- Ohjeellinen pysäköimispaikka
- Alue on tutkittava ja tarvittaessa kunnostettava ennen alueen rakentamista.

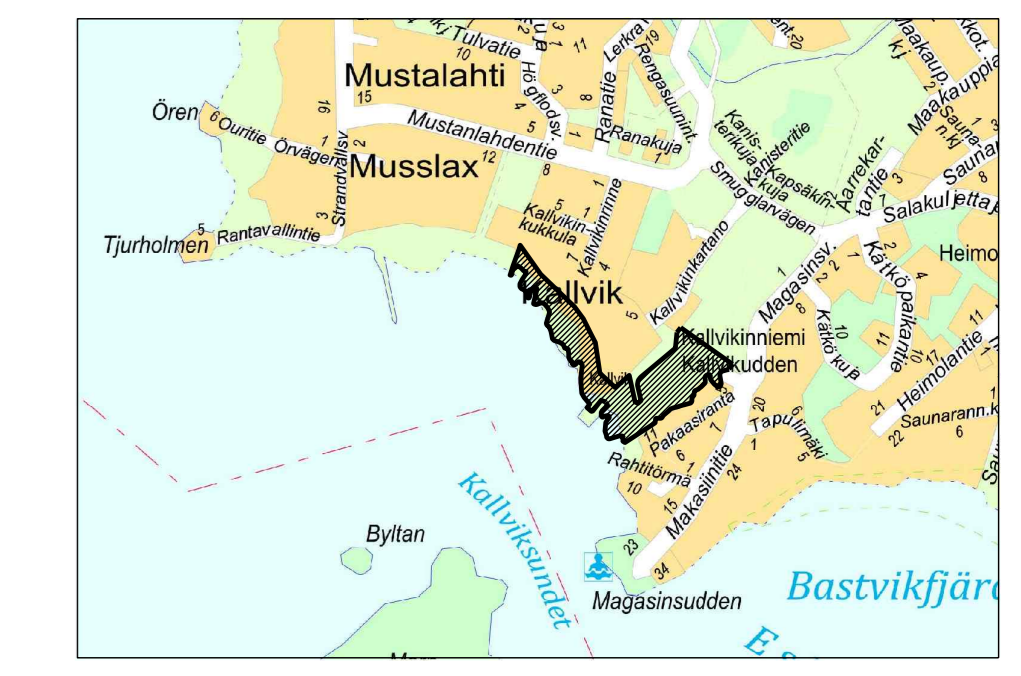

ESPOON KAUPUNKI KAUPUNKITEKNIIKAN KESKUS	ESBO STAD STADSTEKNISKA CENTRALEN	PROJEKTI 25.2022 Jaana Saha
ALUE KALLVIK I SAUNANEN IIV	KALLVIK I 45 KURTTILA 42 SAUNALAIHI	4.5.2022 Salla Inghinen
NIMI KALLVIKINRANTA, KALLVIKINLAHTI JA KALLVIKINIITYN ETELÄOSA	1:240	15.6.2022
AIHE PUISTO	1:500	ETIEN GR 25
LAJIT PUISTOSUUNNITELMA	1:150	1:2000
PROJEKTOI HSY Ympäristö 24 P. 00202 153 P. (09) 15611	PROJEKTOI HSY Ympäristö 24 P. 00202 153 P. (09) 15611	7720/200
TAIK.	TAIK.	25.4.2022
TAIK.	TAIK.	Y. Aho-Hekkilä

