











-  ajorata
-  pyörätie
-  jalkakäytävä
-  yhdistetty jalankulku ja pyöräily
-  erotuskaista, kiveys
-  erotuskaista, istutus
-  katualueen raja
-  istutettava lehtipuu
-  siirrettävä LIVA-/valaisinpylväs




Kortteleiden maankäyttöratkaisua muutettu 2018, ei ajantasalla

Kortteleiden maankäyttöratkaisua muutettu 2018, ei ajantasalla

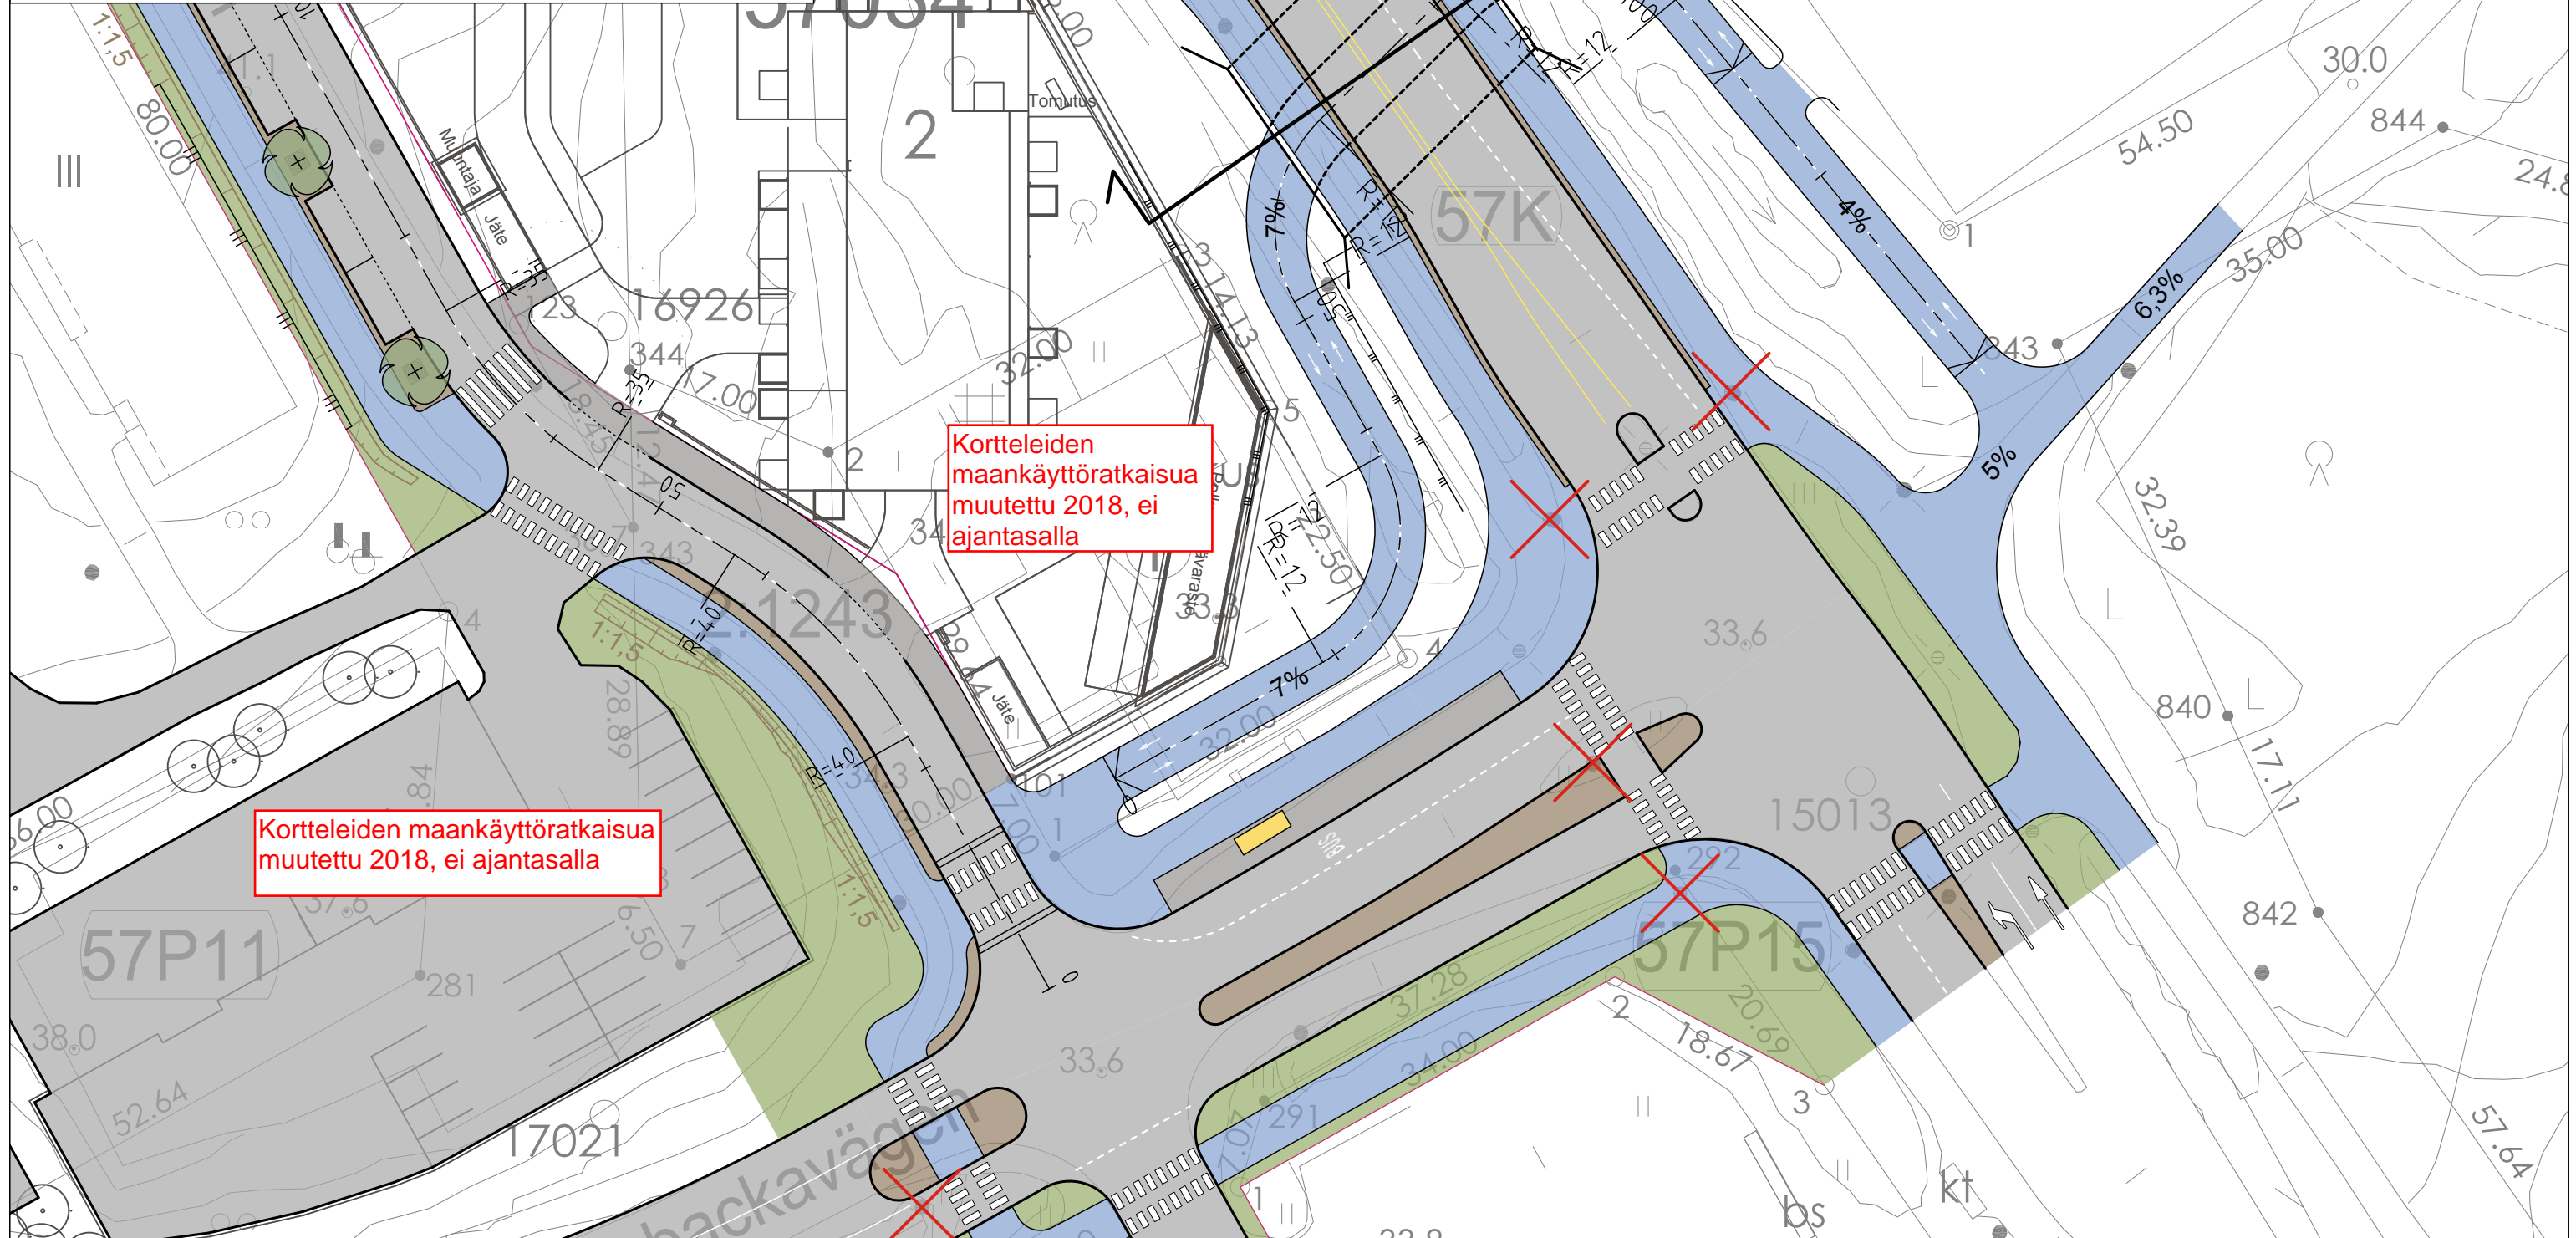
ALIKULKU_KÄÄNNETTY

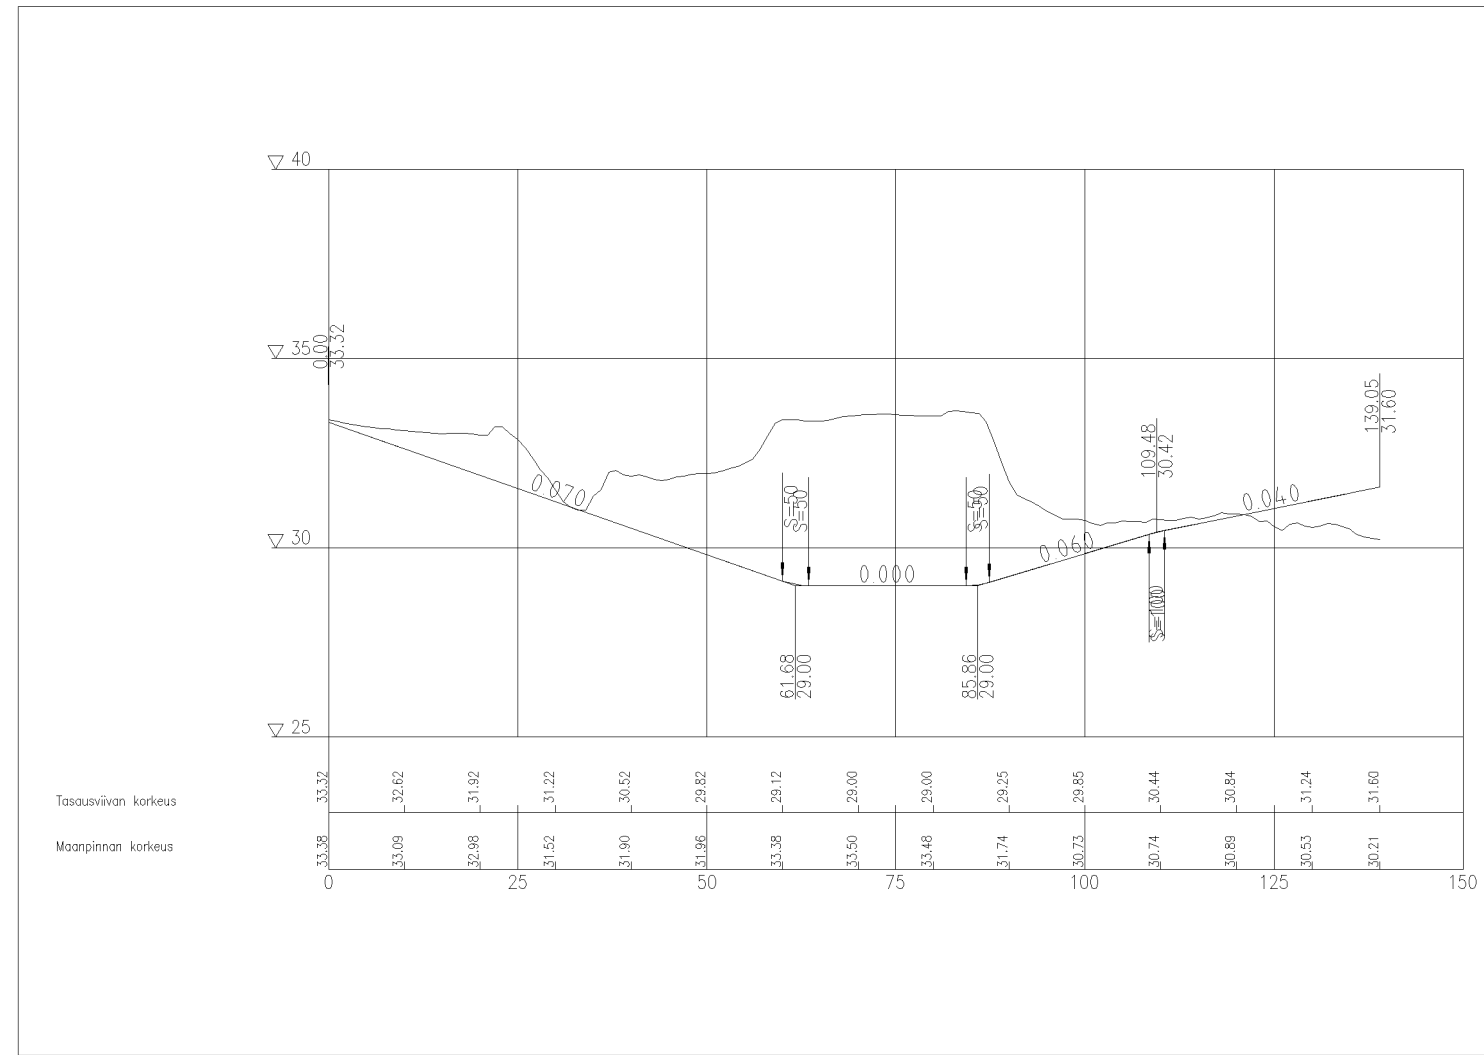

RASTAALANTIE

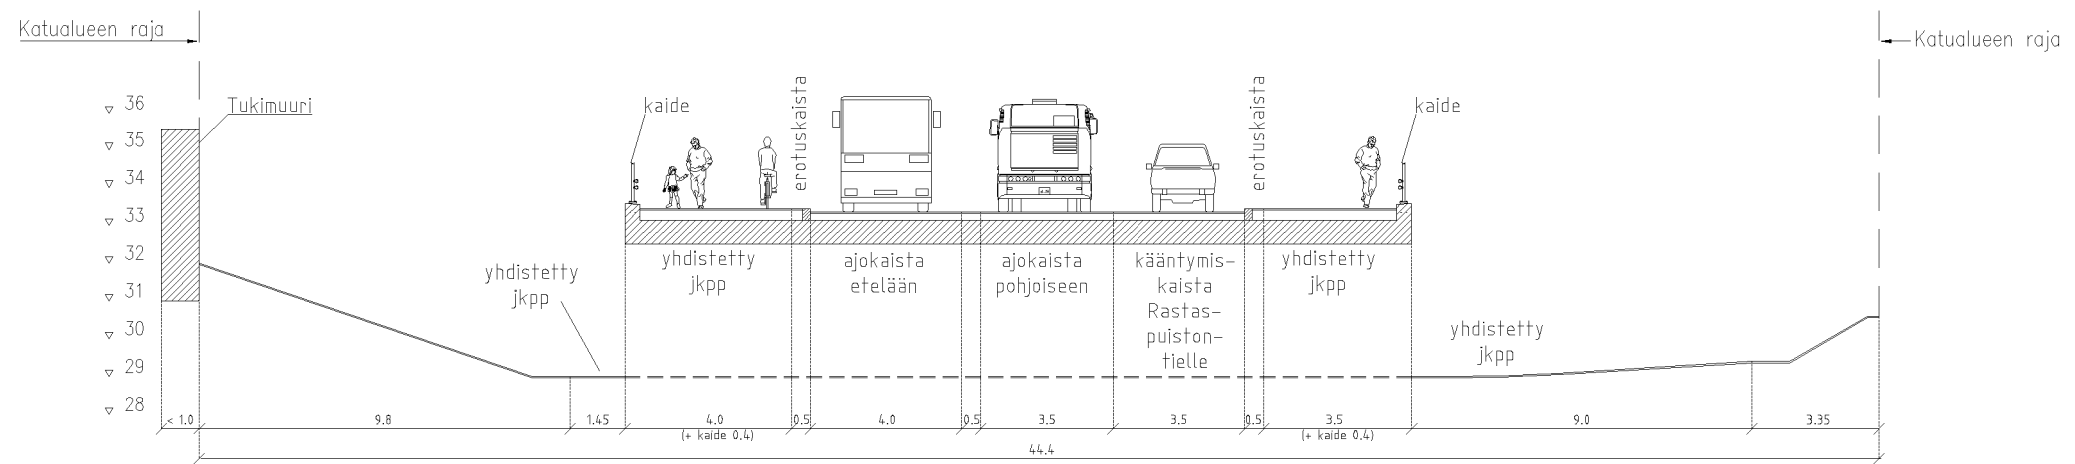


A - A 1:100

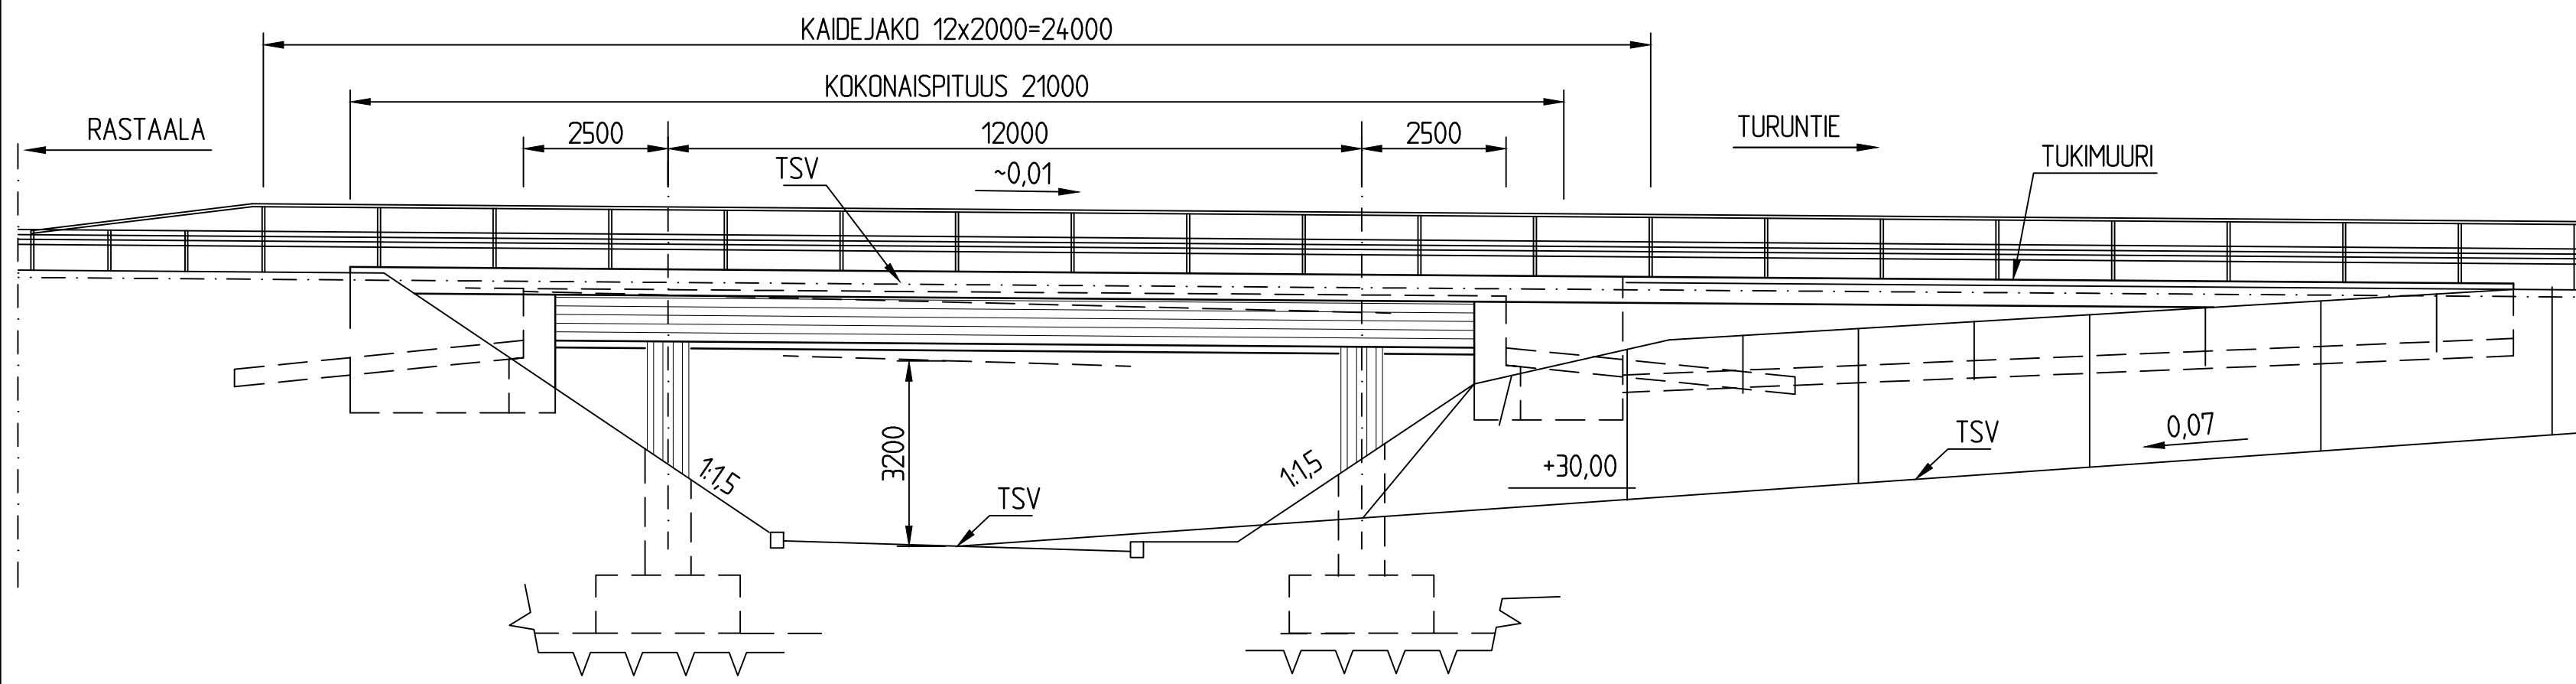


KUSTANNUKSET:
 ULOKELAATTASILTA: ~0,6 MILJ. €
 SILLAN TUKIMUURI: ~0,05 MILJ. €
 TONTIN TUKIMUURI: ~0,1 MILJ. € (ILMAN VERHOUKSIA)
 RAKENTEET YHTEENSÄ ~0,75 MILJ. €


B - B 1:100

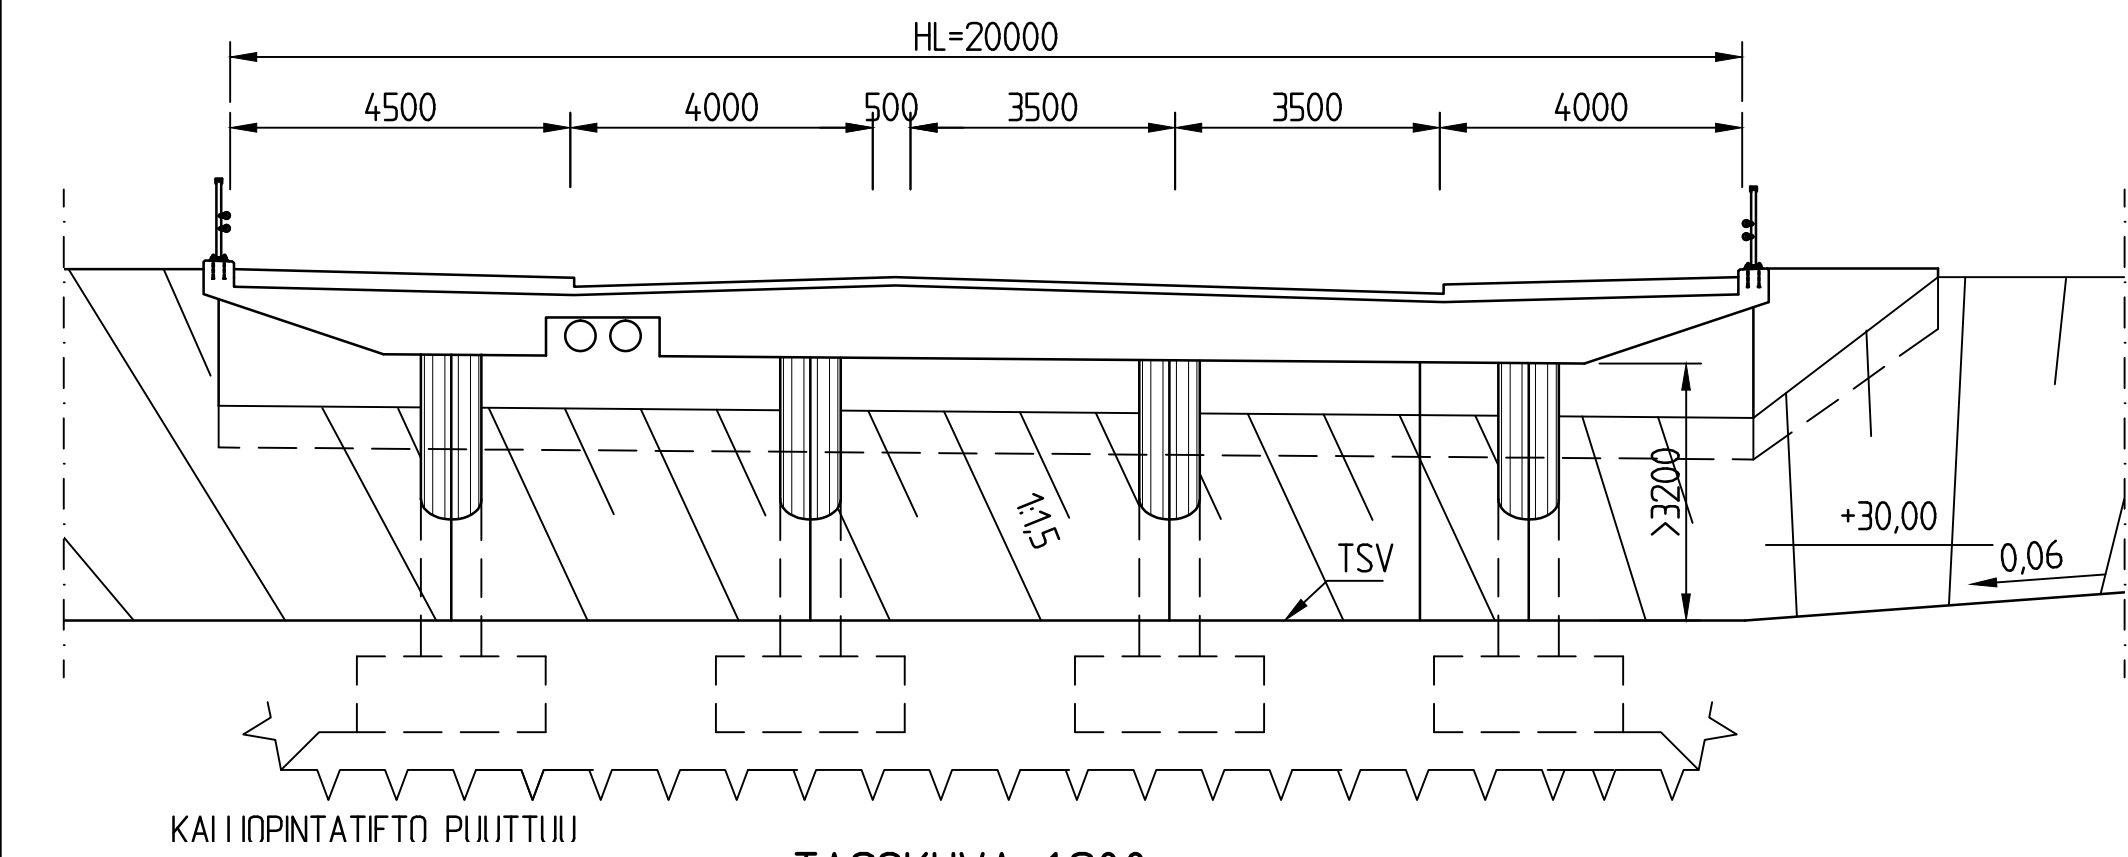

C - C 1:100

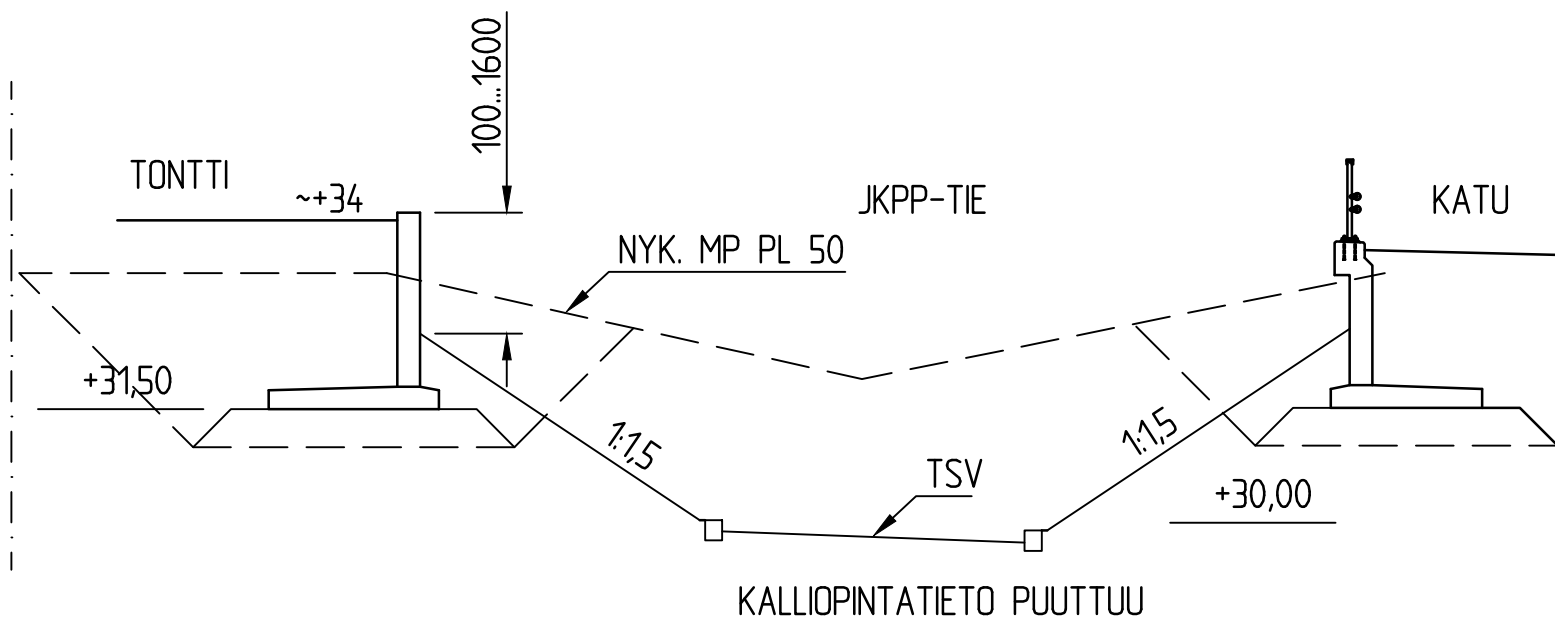

TASOKUVA 1:200

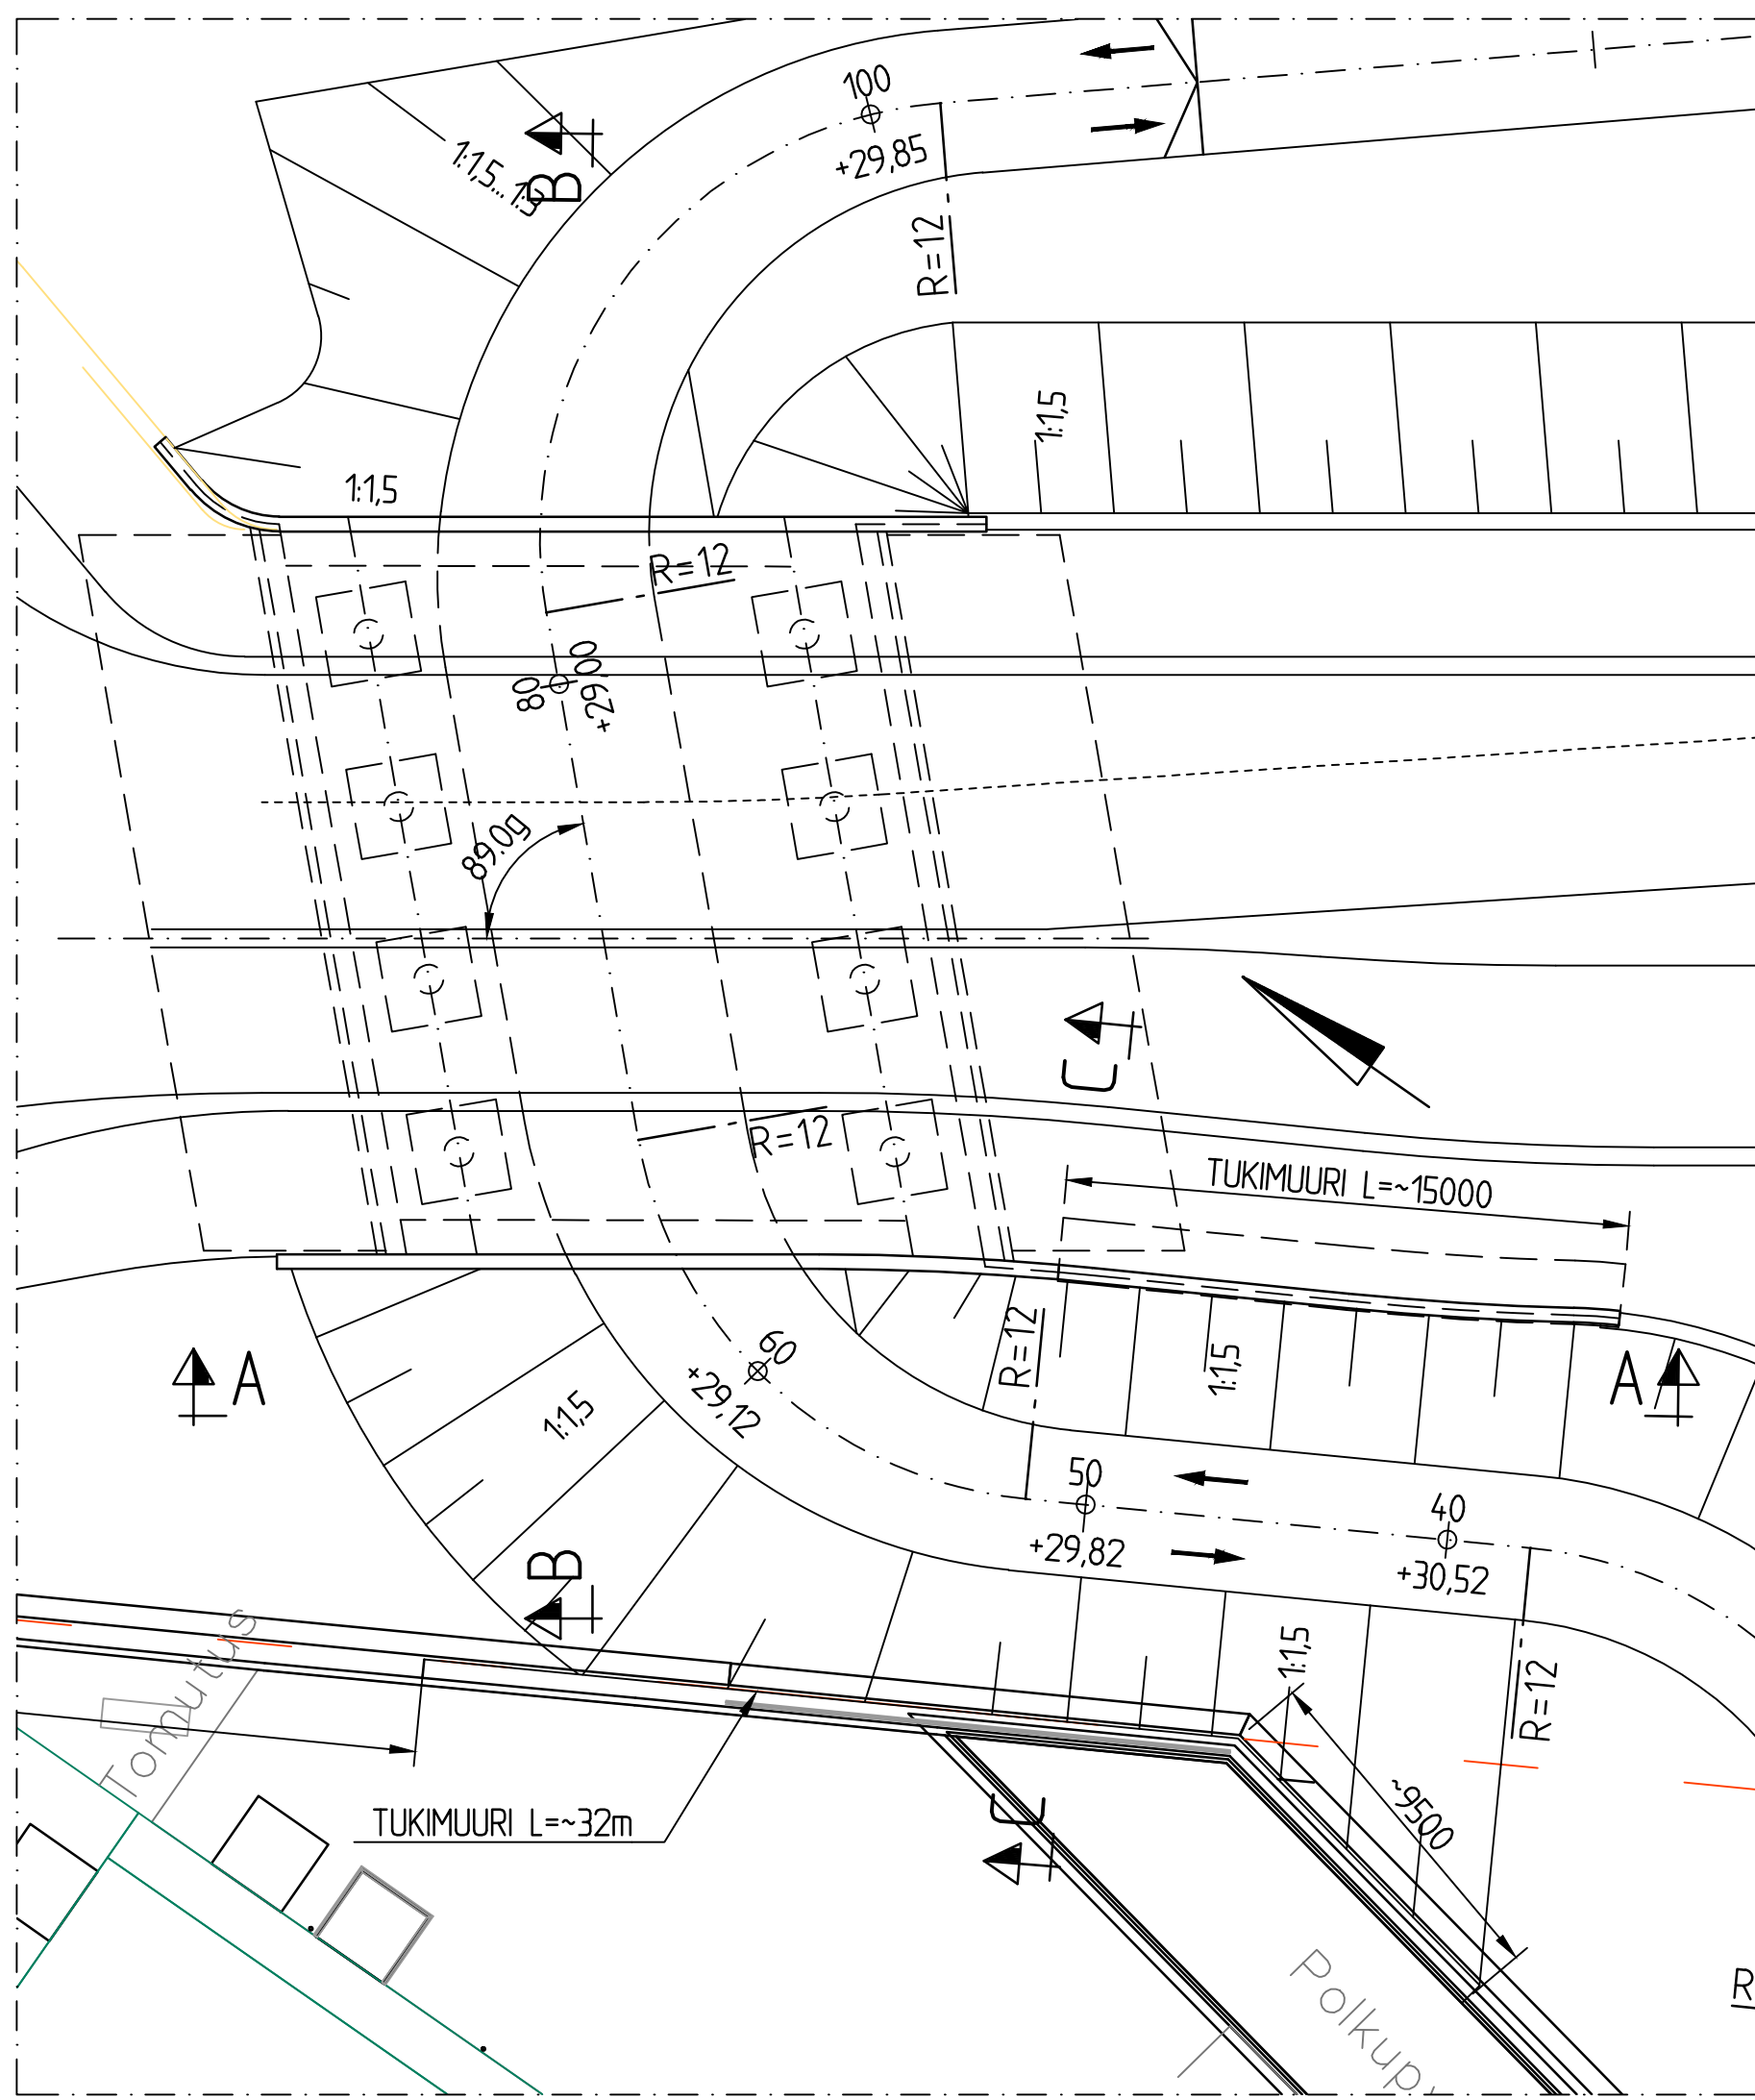

C	SI	S	T/H	SEAN
B	NI	S	T/H	SEAN
A	MI	S	T/H	SEAN
ESPOON KAUPUNKI TEKNINEN KESKUS KATU- JA VIHERPALVELUT		ESBO STAD TEKNISKA CENTRALEN GATU- OCH GRÖNSERVICEN		PIIRI: SUUNN: TARK:
ALUE		KAUP.OSA		HYV.
KAAVA-ALUE II		99 ESPOONKYLÄ		PPK
NIMI		KARAKALLION AKK		TELA
AIHE		SILLAT		KLENTI: SUUNN: TARK:
PIIRI LAJI		LUONNOS		INNO: SEAN: KAAVA: KOORDINATIT: ETRS-GK-25 KOKOISUUSJÄLJ. NZ000
HSY:n veshuolto Ilmalankuja 2A PL 300 00066 HSY p.(09) 15611		NRO	HYV.	
GT	GEOTEKNIIKKA- YKSIKKÖ	KONS.	TARK.	
SUUNN.			WSP Finland Oy	26.4.2016
TARK.			Simo Rautajärvi	