


- ### MERKINTÖJEN SELITYS
- istutusallas
 - betonilaatta, harmaa / betonikivi
 - kivituhka
 - nurmi
 - porras
 - savunpoistoaukko
 - pyörätiealaatta
 - penkki
 - linjakuivatuskouru
 - valaisinpylväs
 - likimääräinen kadun korkeusasema
 - likim. suunniteltu maanpinnan korkeusasema

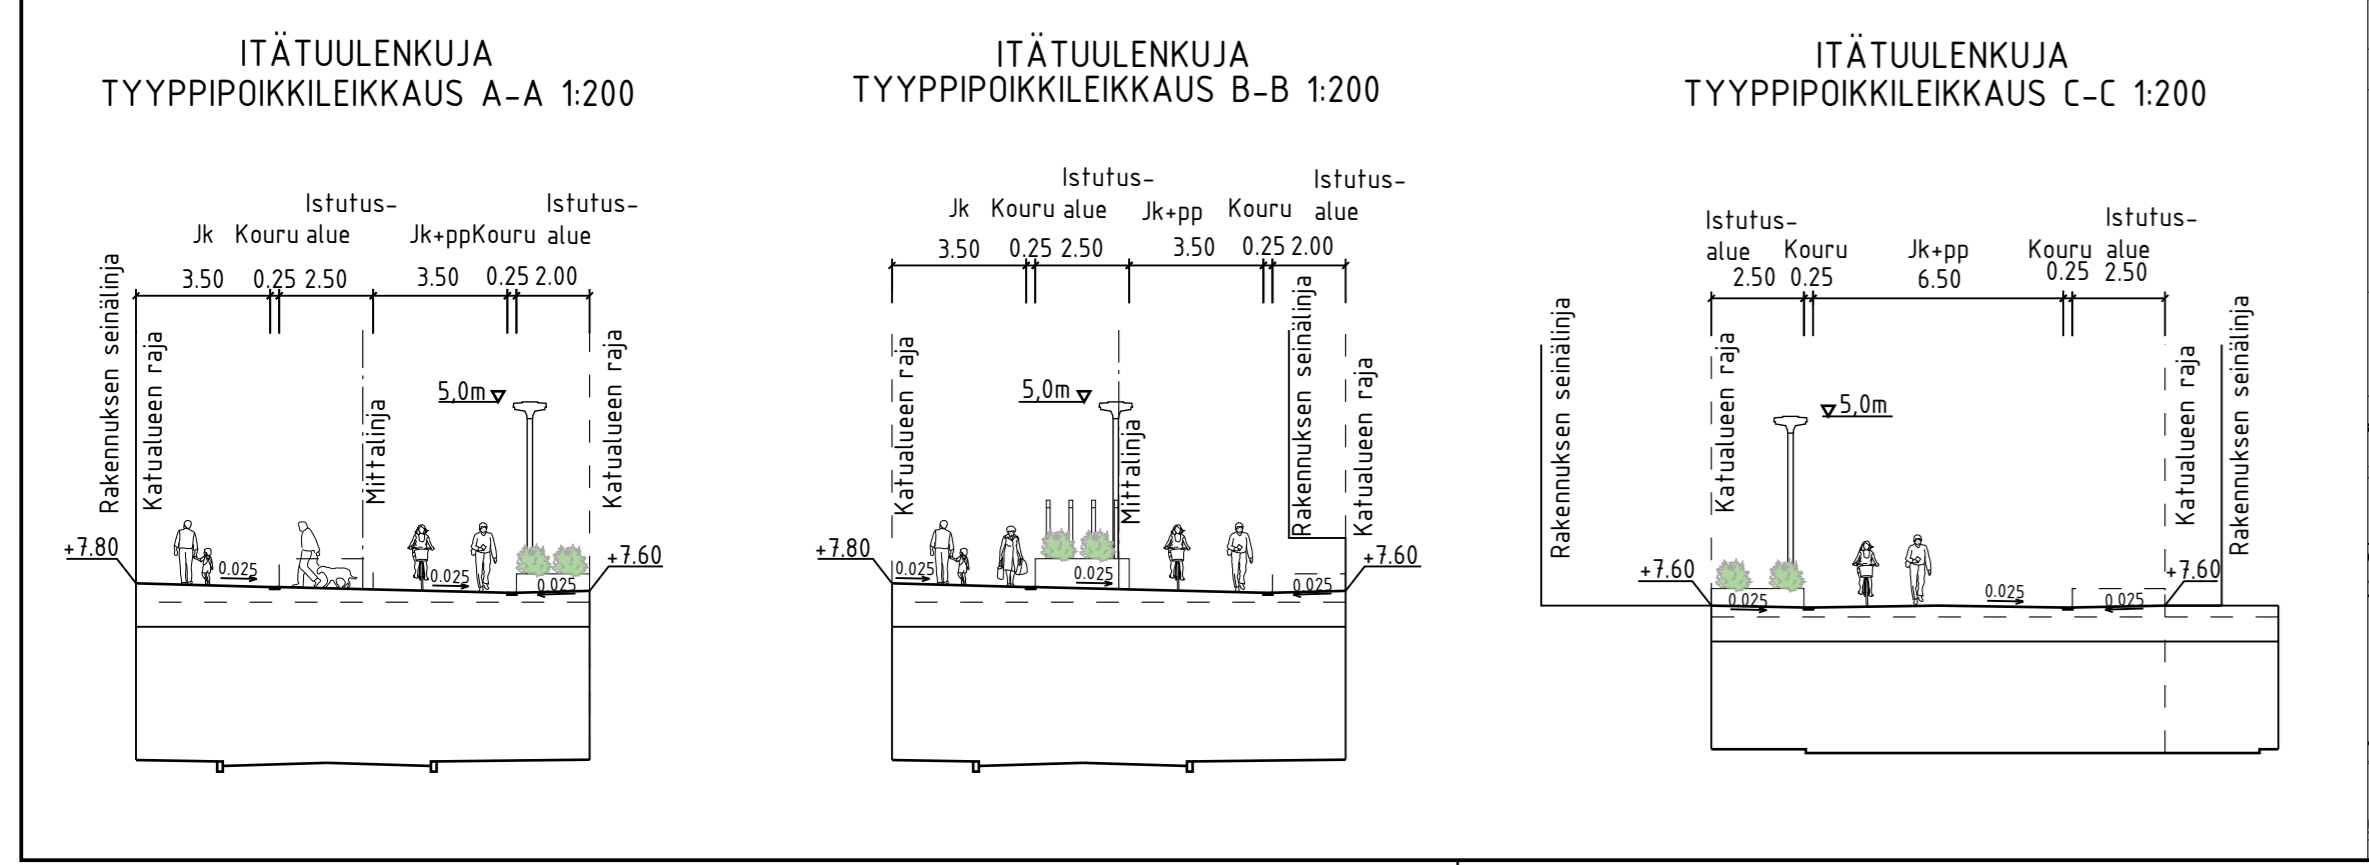

(* Ei vielä voimassa 6.5.2019)

ESPOON KAUPUNKI KAUPUNKITEKNIKAN KESKUS	ESBO STAD STADSTEKNIKCENTRALLEN	SIUNN. 7.5.2019 M. Hakari, N. Meronen
ALUE TAPIOLA-KESKUS TAPIOLAN KESKUS MUUTOS TAPIOLA ETELÄINEN MUUTOS SATAKALENRIINNE (*)	KAUP.OSA 12 TAPIOLA	PIIV. 7.5.2019 H. Rautio PYY. 8.5.2019
NIMI ITÄTUULENKUJA, TUULIMÄKI KANSITASO	TELA 14.8.2019	KLERTTY 23S
AIHE PIIR. L.A.JI	KATU JA PUISTO KATUSUUNNITELMA JA TYYPIPOIKKILEIKKAUS	MAKAAVA 1:500, 1:200 KORTTI N60
GT GEOTEKNIIKKA- YKSIKÖ	HSY:n veshuolto PL 300 00066 HSY p.09) 15611	NRO HYV. TARK. HYV. TARK.
SUUNN. TARK.	SITOWISE 6.5.2019	ARIT Ari Koota ANNINA Annina Vainio

HUOM! Kantakartan korkeustukemat N2000-korkeusjärjestelmässä