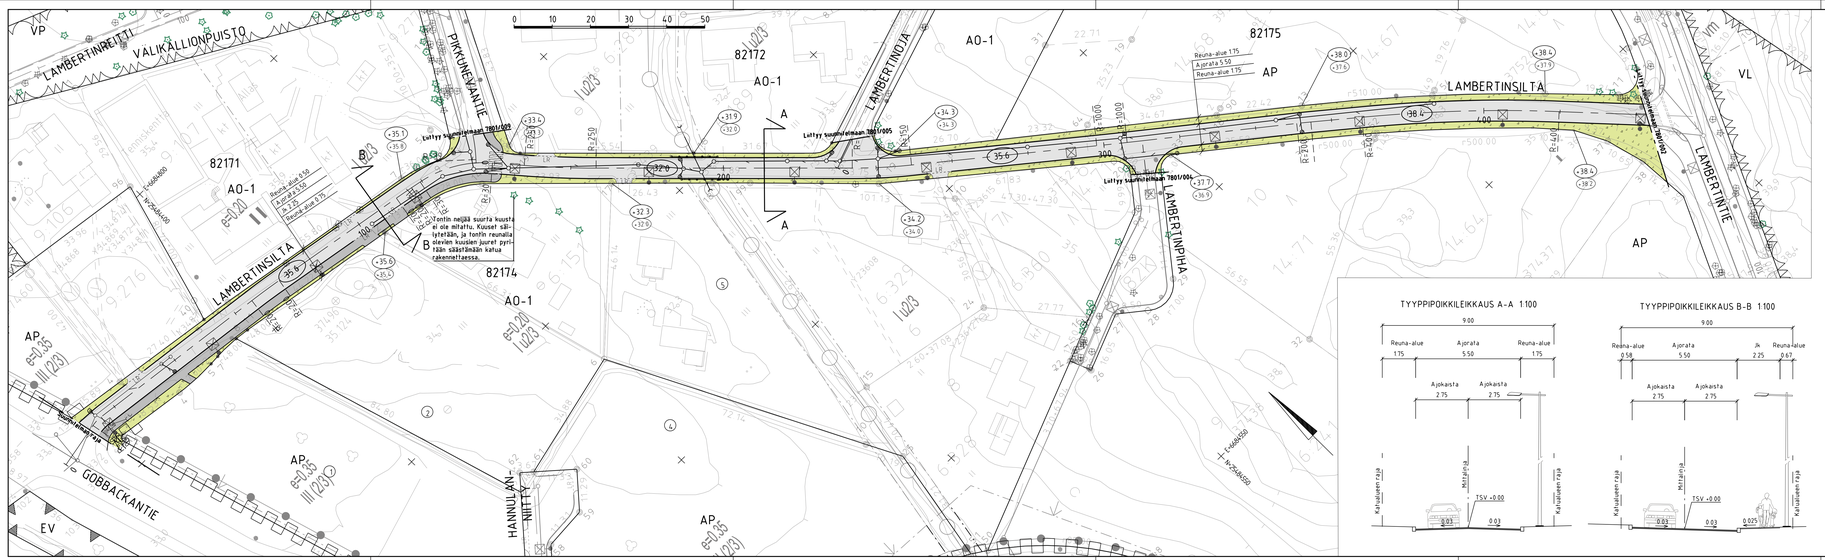

TYYPPIPOIKKILEIKKAUS A-A 1:100

TYYPPIPOIKKILEIKKAUS B-B 1:100

PIIRUSTUSMERKINNÄT

- nykyinen/poistettava havupuu ja lehtipuu
- ajorata, asfaltti
- jk+pp-tie / jk, asfaltti
- viheralue
- reunatuki
- madallettu reunatuki
- luiskattu / upotettu reunatuki
- hulevesiviemäri, suunniteltu / rakennettu
- hulevesikaivo
- tarkastuskaivo
- 38.4 liikimaarainen kadun korkeusasema
- +38.4 / (+38.2) liikim. suunniteltu maanpinnan korkeusasema / liikim. nykyinen maanpinnan korkeusasema
- suojatie
- valaisimet
- kalde

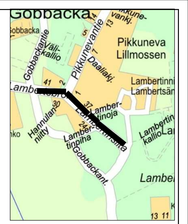

ESPOON KAUPUNKI KAUPUNKITEKNIIKAN KESKUS	ESBO STAD STADSTEKNIKCENTRALEN		
KAAVA	KAUP.OSA		
ALUE	GOBBACKA	82 PERUSMÄKI	
NIMI	LAMBERTINSILTA		
AIHE	KATU		
PIIR. L.A.P.	KATUSUUNNITELMA, TYYPPIPOIKKILEIKKAUS		

HSY:n vesihuolto PL 100 00066 HSY p 0915 61611	ARO		
GT GEOTEKNIIKKA-YKSIKKÖ			
SUUNN.			
TARK.			