



TYYPPIPOIKKILEIKKAUS A-A 1:100

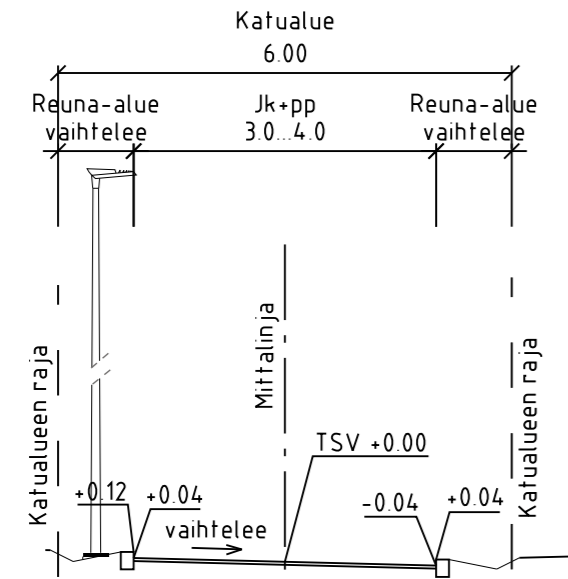


TYYPPIPOIKKILEIKKAUS B-B 1:100

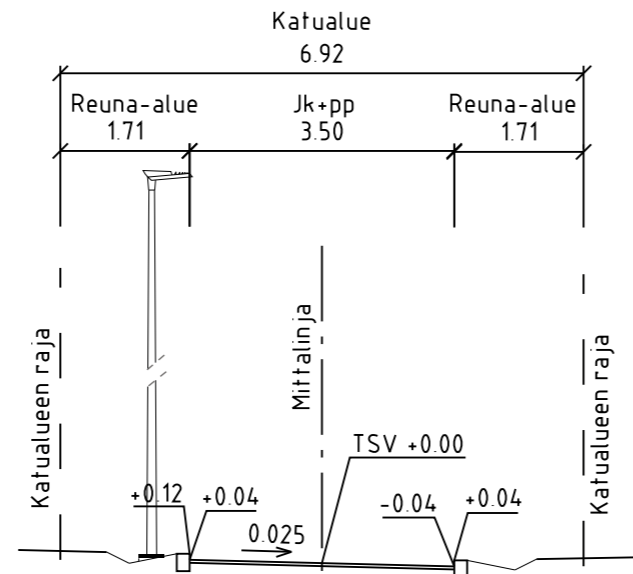

PIIRUSTUSMERKINNÄT

- jk+pp-tie, asfaltti
- viheralue
- reunatuki
- luiskattu reunatuki
- nykyinen havupuu
- nykyinen lehtipuu
- poistettava puu
- hulevesiviemäri
- hulevesikaivo
- tarkastuskaivo
- likimääräinen kadun korkeusasema
- likim. suunniteltu maanpinnan korkeusasema
- likim. nykyinen maanpinnan korkeusasema
- valaisimet

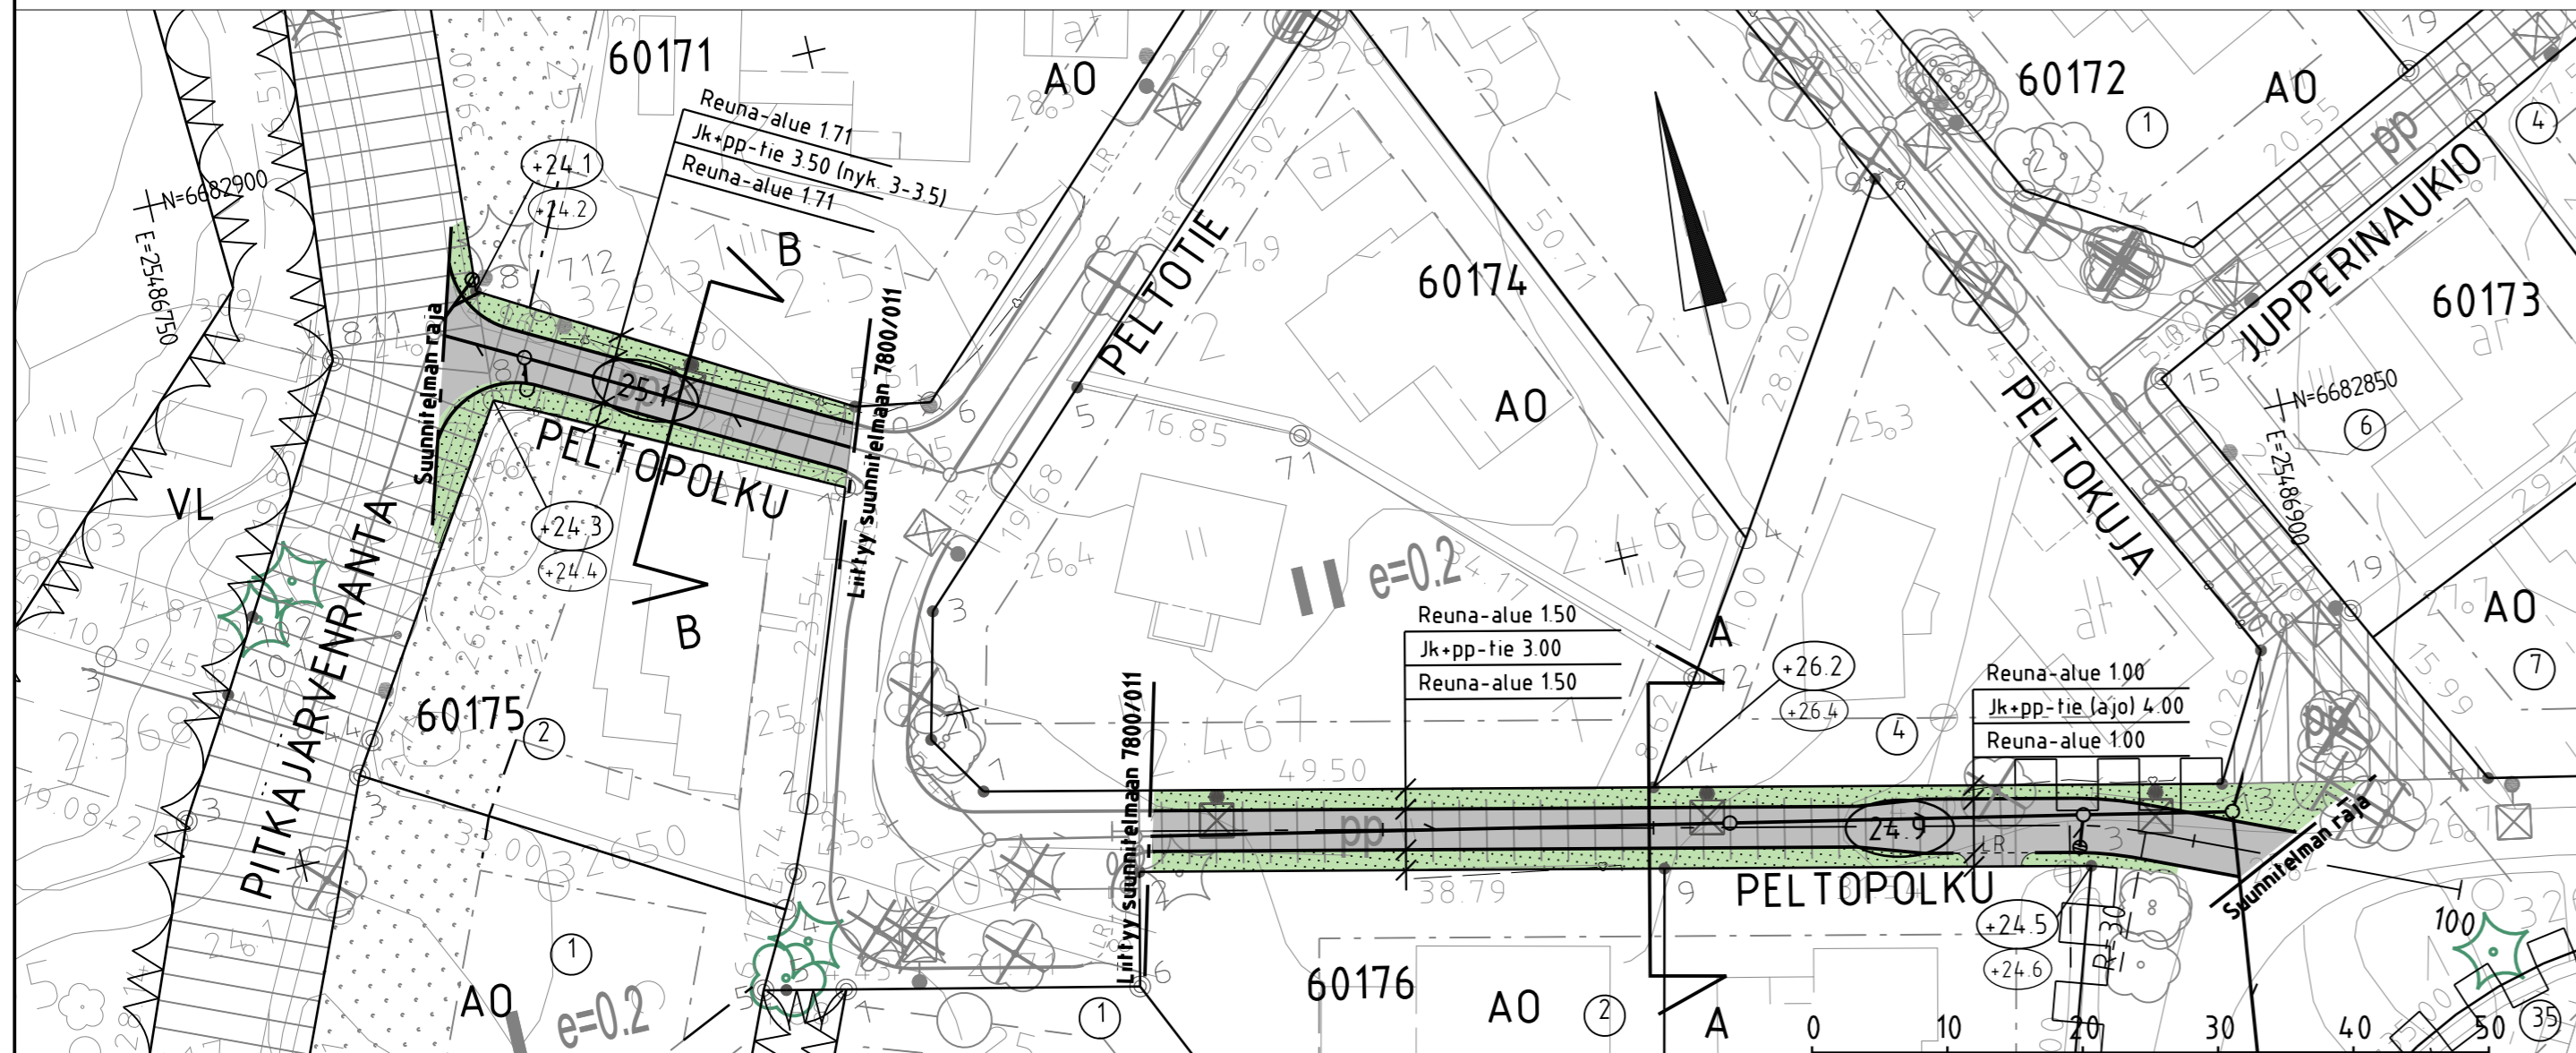

C	M	S	T/H
B	M	S	T/H
A	M	S	T/H
ESPOON KAUPUNKI KAUPUNKITEKNIKAN KESKUS		ESBO STAD STADSTEKNIKCENTRALLEN	
ALUE JUPPERI II JUPPERINRANTA		KAUP OSA 60 LAAKSOLAHTI	
NIMI PELTOPOLKU		KAAVA 1500	
AIHE KATU		NRO 7800/013	
PIIRUSTUS KATUSUUNNITELMA, TYYPPIPOIKKILEIKKAUS		NRO 7800/013	
GT SUUNNITTELIJA TARKASTAJA		NRO KONSULTTI SUUNNITTELIJA TARKASTAJA	
HSY:n vesihuolto PL 100 00066 HSY p. (09) 15611		RAMBOLL 18.12.2023	
SUUNNITTELIJA Panu Tolvanen		TARKASTAJA Markku Lindroos	