



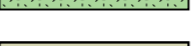


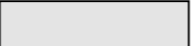











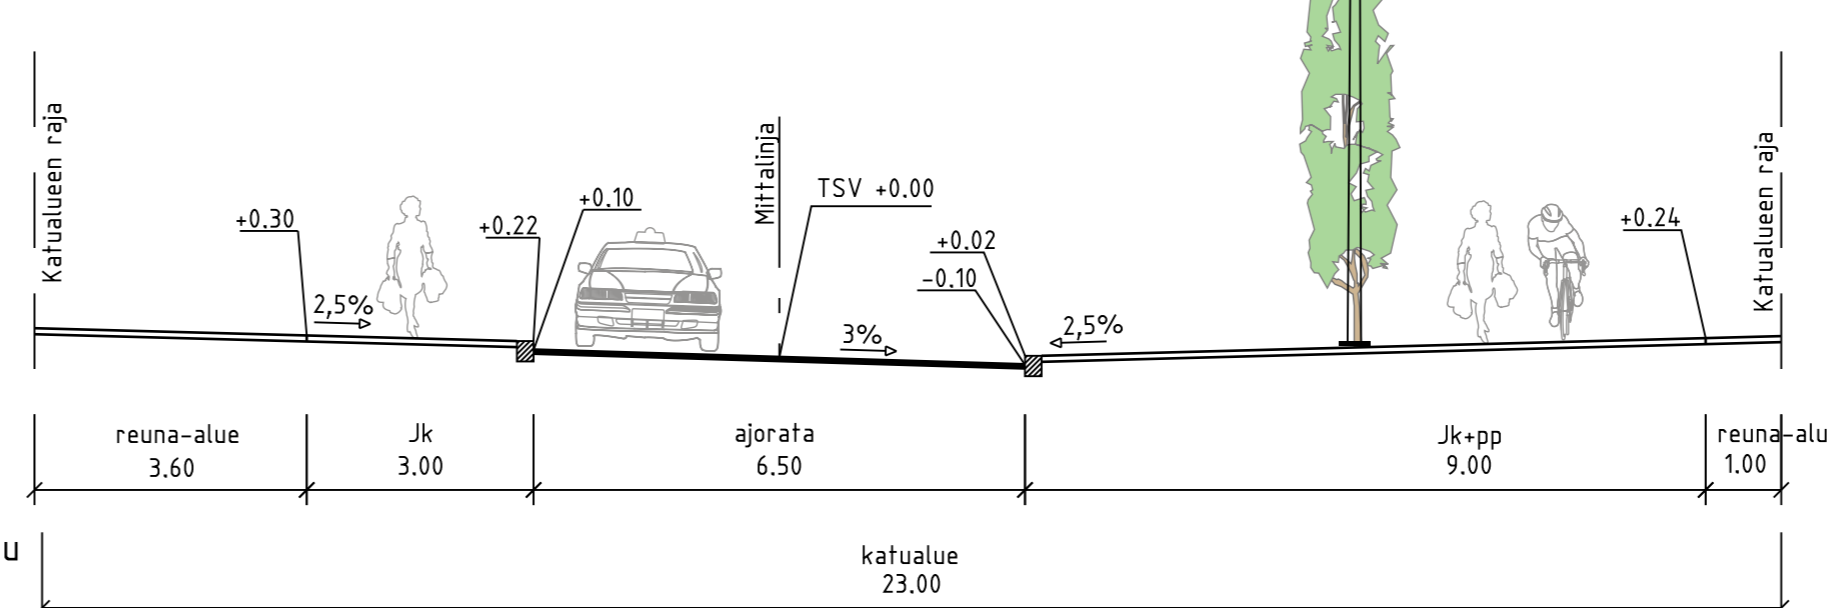



PIIRUSTUSMERKINNÄT

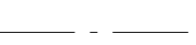


-  ajorata, asfaltti
-  jk / jk+pp-tie, asfaltti
-  kiveys
-  viheralue
-  suunniteltu rakennus
-  reunakivi
-  madallettu reunakivi
-  luiskattu reunakivi
-  metrolinja
-  pihakatu
-  pp-paikat
-  istutettava puu
-  valaisimet
-  hulevesiviemäri, suunniteltu / rakennettu
-  hulevesikaivo
-  tarkastuskaivo
-  likim. suunniteltu korkeusasema
-  likim. suunniteltu maanpinnan korkeusasema
-  likim. nykyinen maanpinnan korkeusasema

TYYPPIPOIKKILEIKKAUS A-A 1:100

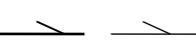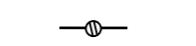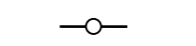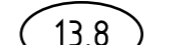

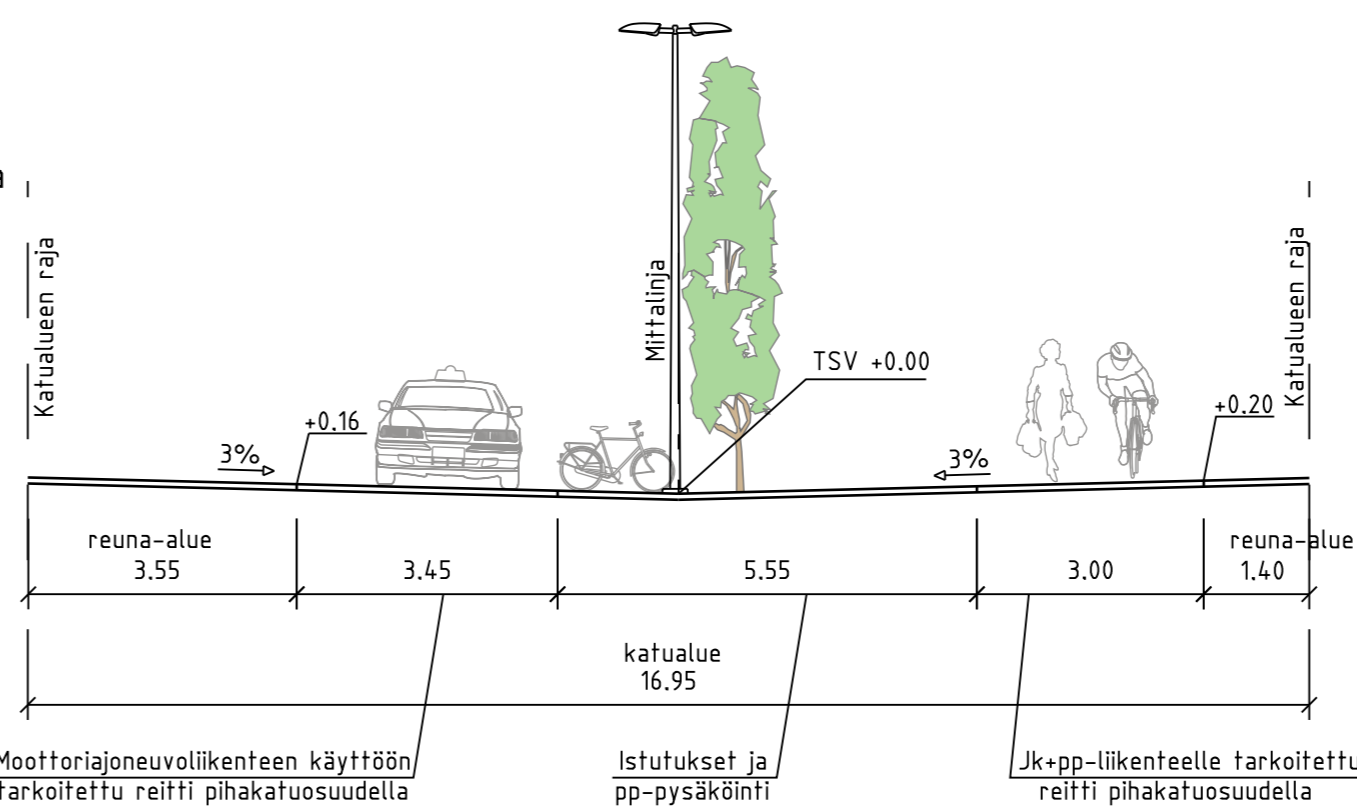TYYPPIPOIKKILEIKKAUS B-B 1:100



C	M	S	T/H
B	M	S	T/H
A	M	S	T/H
 ESPOON KAUPUNKI KAUPUNKITEKNIKAN KESKUS		ESBO STAD STADSTEKNIKCENTRALEN	
ALUE ESPOONLAHDEN KESKUS ESPOONLAHDEN KESKUS II (MÄRTENSBRÖ)		KAUP.OSA 34 ESPOONLAHTI	
NIMI KAJUUTTAKUJA		PIRY. SUUNN. TARK. 20.4.2023 Merja Vainikka	
AIHE KATU		HVV. 20.4.2023 Salla Hänninen	
PIIR. LAJI KATUSUUNNITELMA, TYYPPIPOIKKILEIKKAUS		TELA 14.06.2023	
 HSY:n vesihuolto PL 100 00066 HSY p.091 15611		KAAVA 1:500, 1:100	
GT GEOTEKNIIKA- YKSIKKÖ		KOORD.JÄRJ. ETRS-GK25	
SUUNN. Panu Tolvanen		KORKEUSJÄRJ. NZ000	
TARK. Simo Koivuniemi		NRO 7098/005	
RANS.  14.4.2023		REV.HYV. REV.TARK. HYV. TARK.	