



C	M	S	T/H
B	M	S	T/H
A	M	S	T/H
	 ESPOON KAUPUNKI KAUPUNKITEKNIIKAN KESKUS	ESBO STAD STADSTEKNIKCENTRALEN	PIIRT. SUUNN.
ALUE	KAAYA SUURPELTO V	KAUP.O5A 21 HENTTAA 26 MANKKAA 20 KUURINNIITY	TARK. 2.1.2017 Taina Tarkastaja HYV. 2.1.2017 Heli Hyväksyjä PPK TELA
NIMI	STORHEMTINTIE JA ERILLISET JK+PP-TIET SUURPELTO V, KUNNALLISTEKNIIKAN YLEISSUUNNITELMA		KLEHTI 210, 200, 21N HNRO . LIITTYY
AIHE	KATU		KAAYA 1:100 KOORD.JÄRJ. ETRS-GK25 KORKEUSJÄRJ. N2000
PIIR. LAJI	TYYPPIPOIKKILEIKKAUKSET		NR0 6480/002
	 HSY:n vesihuolto PL 100 00066 HSY p.(09) 15611	NR0 .	REV.HYV. REV.TARK. HYV. TARK.
GT	GEOTEKNIikka- YKSIKKÖ	KONS.	KONS. RAMBOLL 1.1.2017
SUUNN.			SUUNN. Sulo Suunnittelija
TARK.			TARK. Kosti Konsultti

STORHEMTINTIE

Tuurinmäen ympyrästä pohjoiseen

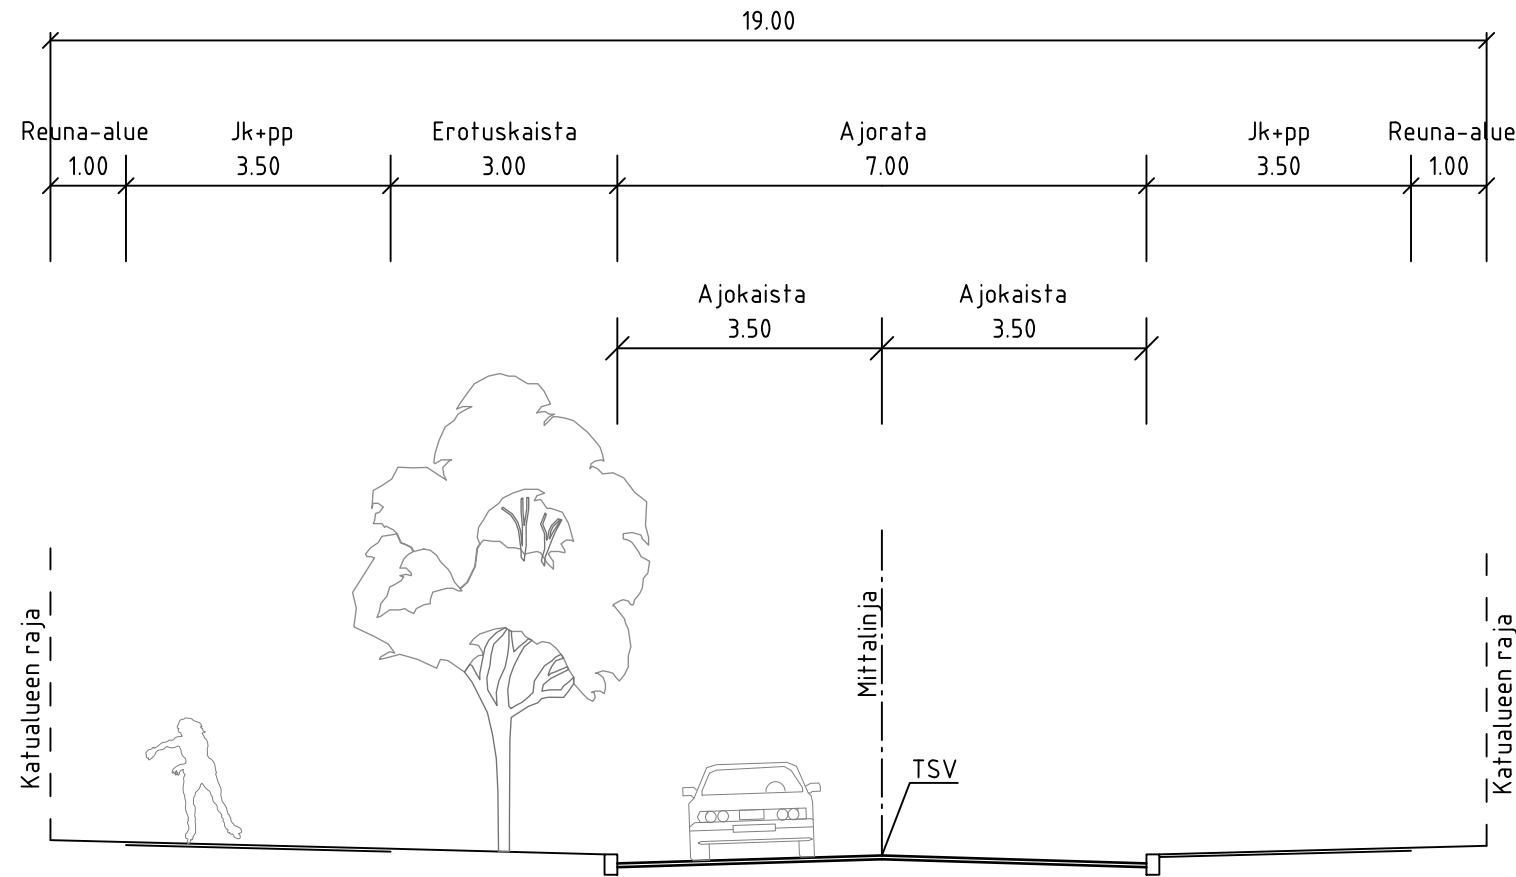

ERILLISET JK+PP-TIET

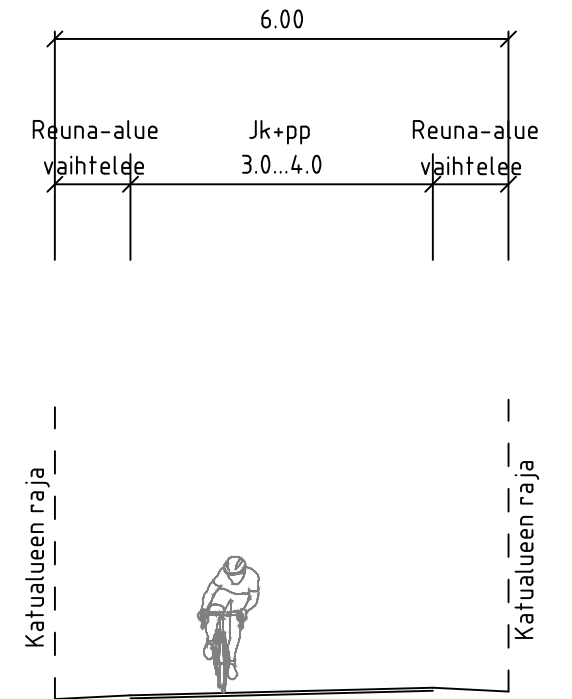

STORHEMTINTIE

Storhementinsillasta pohjoiseen

