



L ä n s i v ä y l ä

LUONNOS 17.05.2023

AMBULANSSI	
PITUUS	= 6,5 m
LEVEYS	= 2,2 m
KORKEUS	= 3,0 m
KÄÄNTÖSÄDE	= 6,64 m

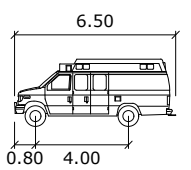

MALMINPORTTI		PIIRUSTUSNUMERO	-
AJOURATARKASTELUT		PÄIVÄMÄÄRÄ	-
PELASTUSLIIKENNE, AMBULANSSI		KOORDINAATISTO	ETRS-GK25
		KORKEUSJÄRJESTELMÄ	N2000
SUUNNITTELIJA	Aleksi Kankaanpää	PAPERIKOKO	A3
TARKASTAJA	-	MITTAKAAVA	1:800
PROJEKTIPÄÄLLIKKÖ	Juho Kero		

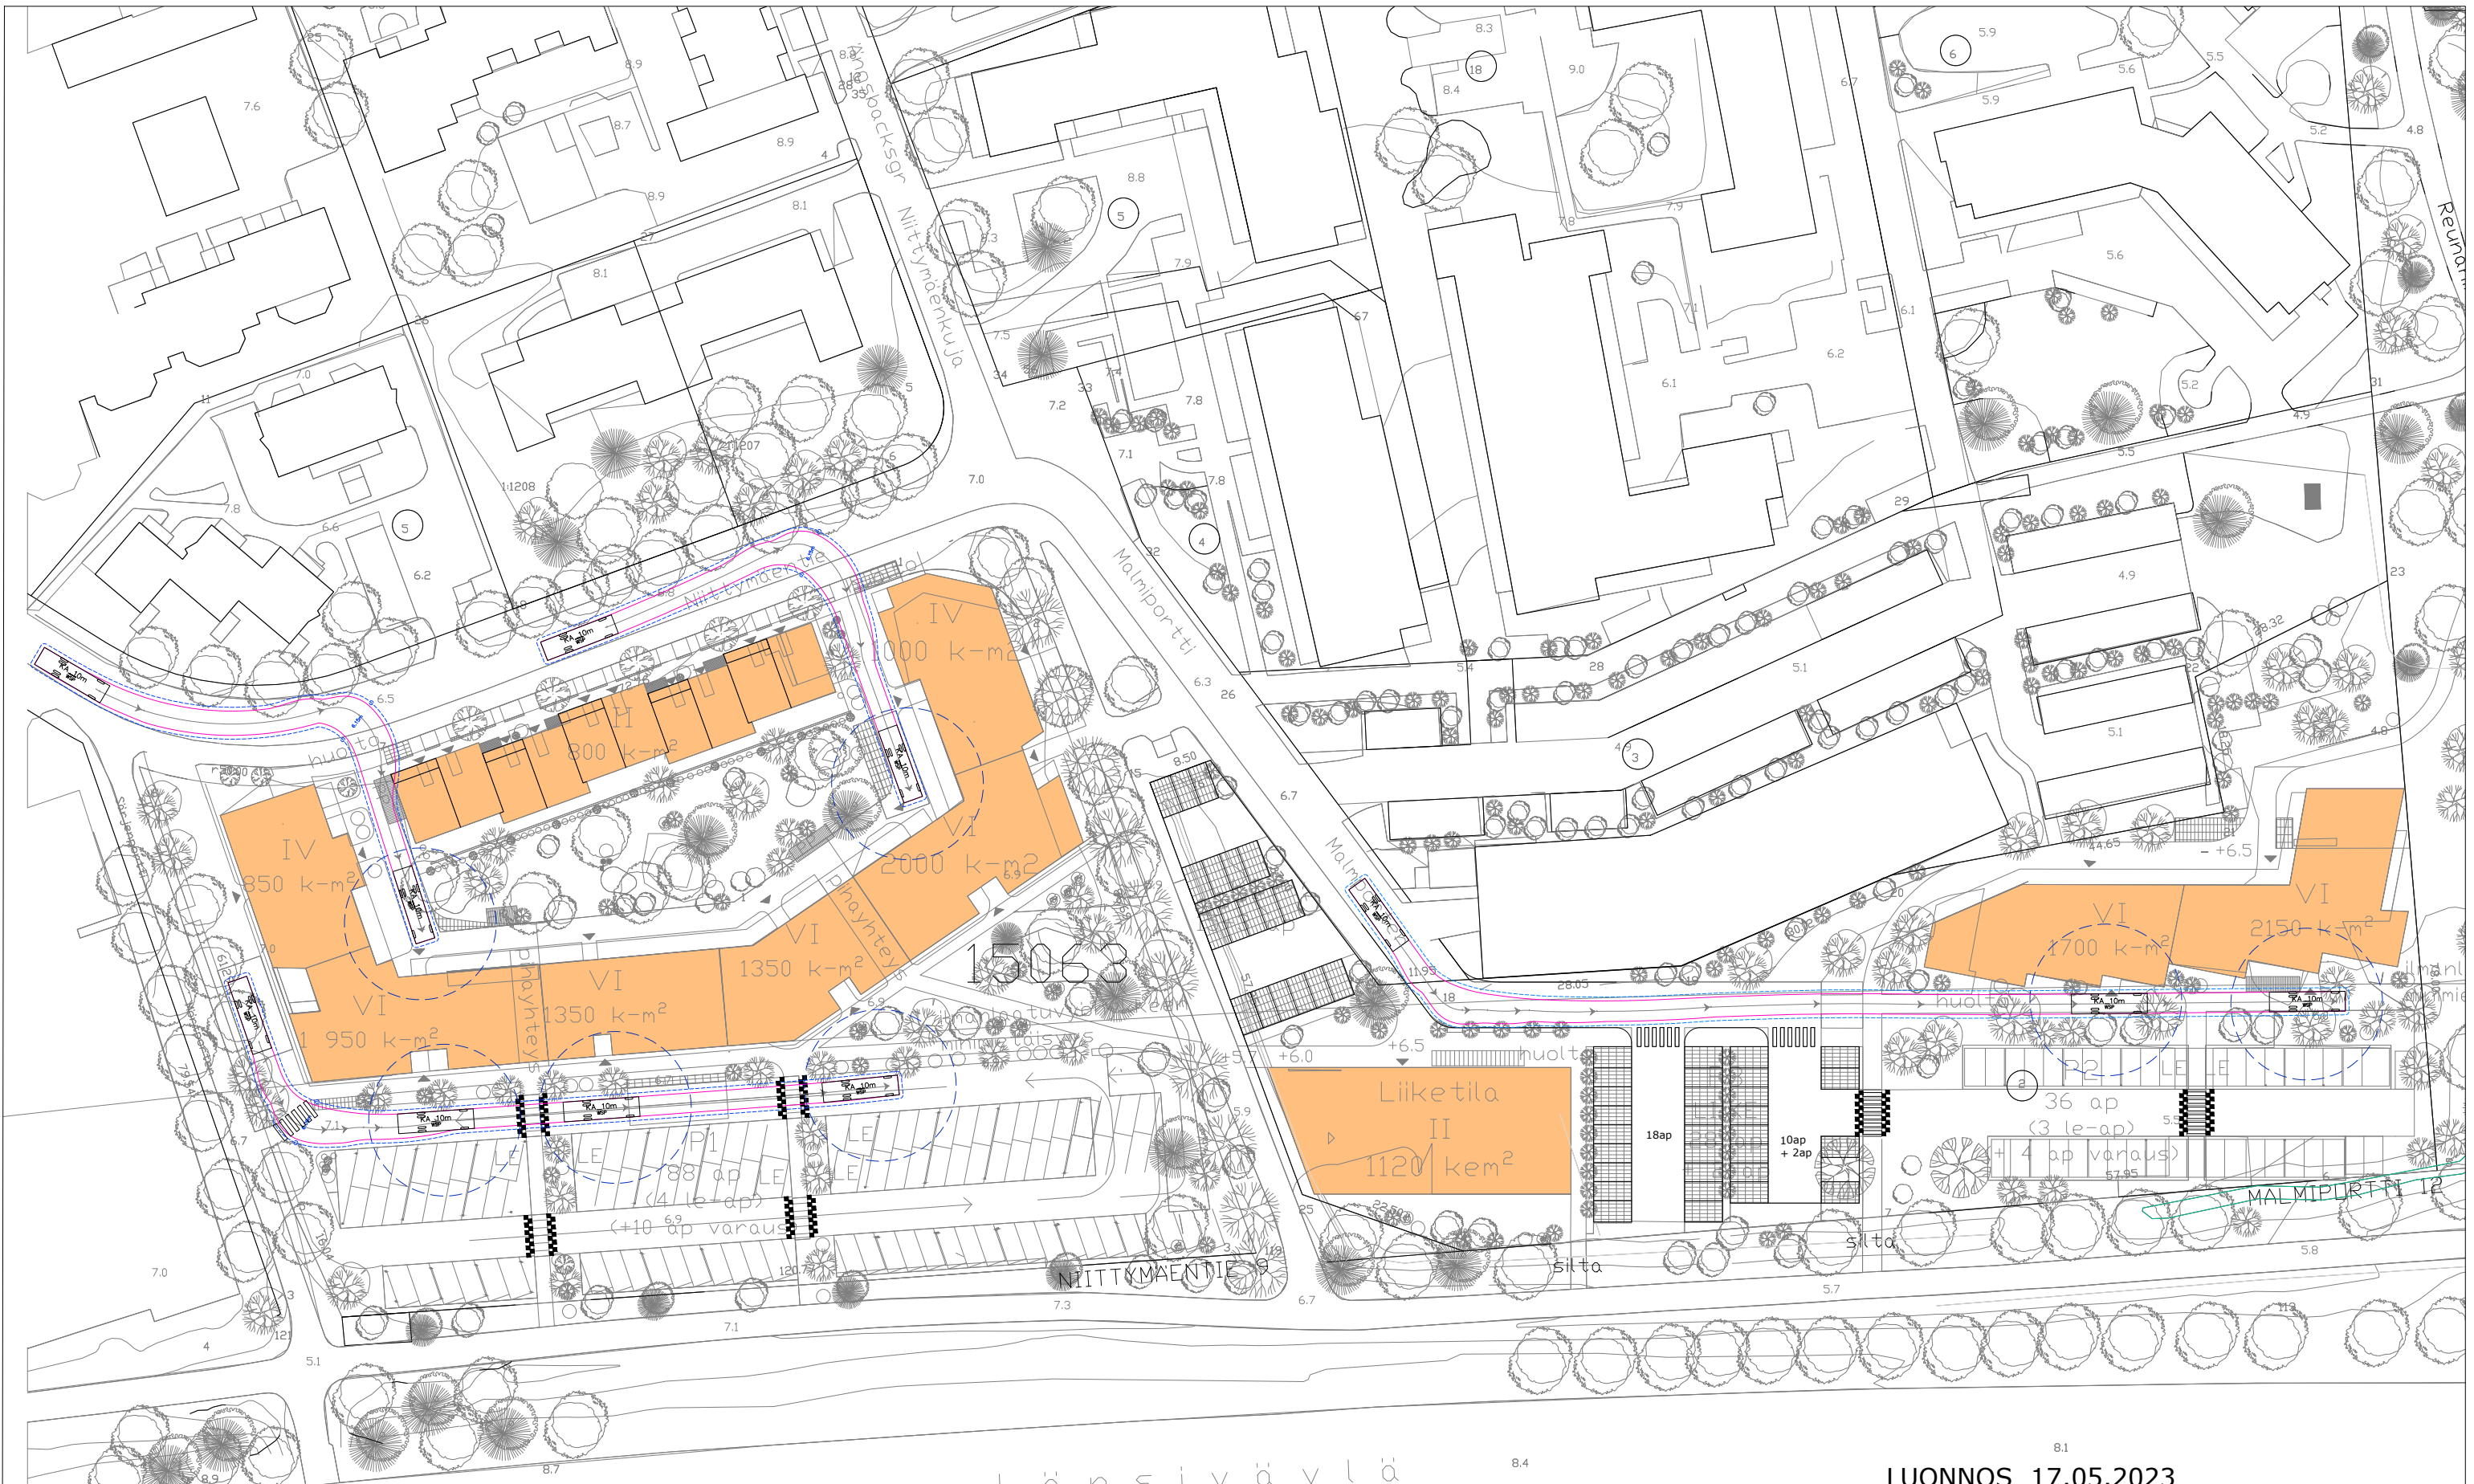


LUONNOS 17.05.2023

MALMINPORTTI		PIIRUSTUSNUMERO	-
AJOURATARKASTELUT		PÄIVÄMÄÄRÄ	-
PELASTUSLIIKENNE, SAMMUTUSAJONEUVO		KOORDINAATISTO	ETRS-GK25
		KORKEUSJÄRJESTELMÄ	N2000
SUUNNITTELIJA	Aleksi Kankaanpää	PAPERIKOKO	A3
TARKASTAJA	-	MITTAKAAVA	1:800
PROJEKTIPÄÄLLIKKÖ	Juho Kero		

KUORMA-AUTO 10m
Mitoitus vastaa sammutuskalustoa

PITUUS = 10,0 m
LEVEYS = 2,6 m
KORKEUS = 4,2 m
KÄÄNTÖSÄDE = 9,0 m

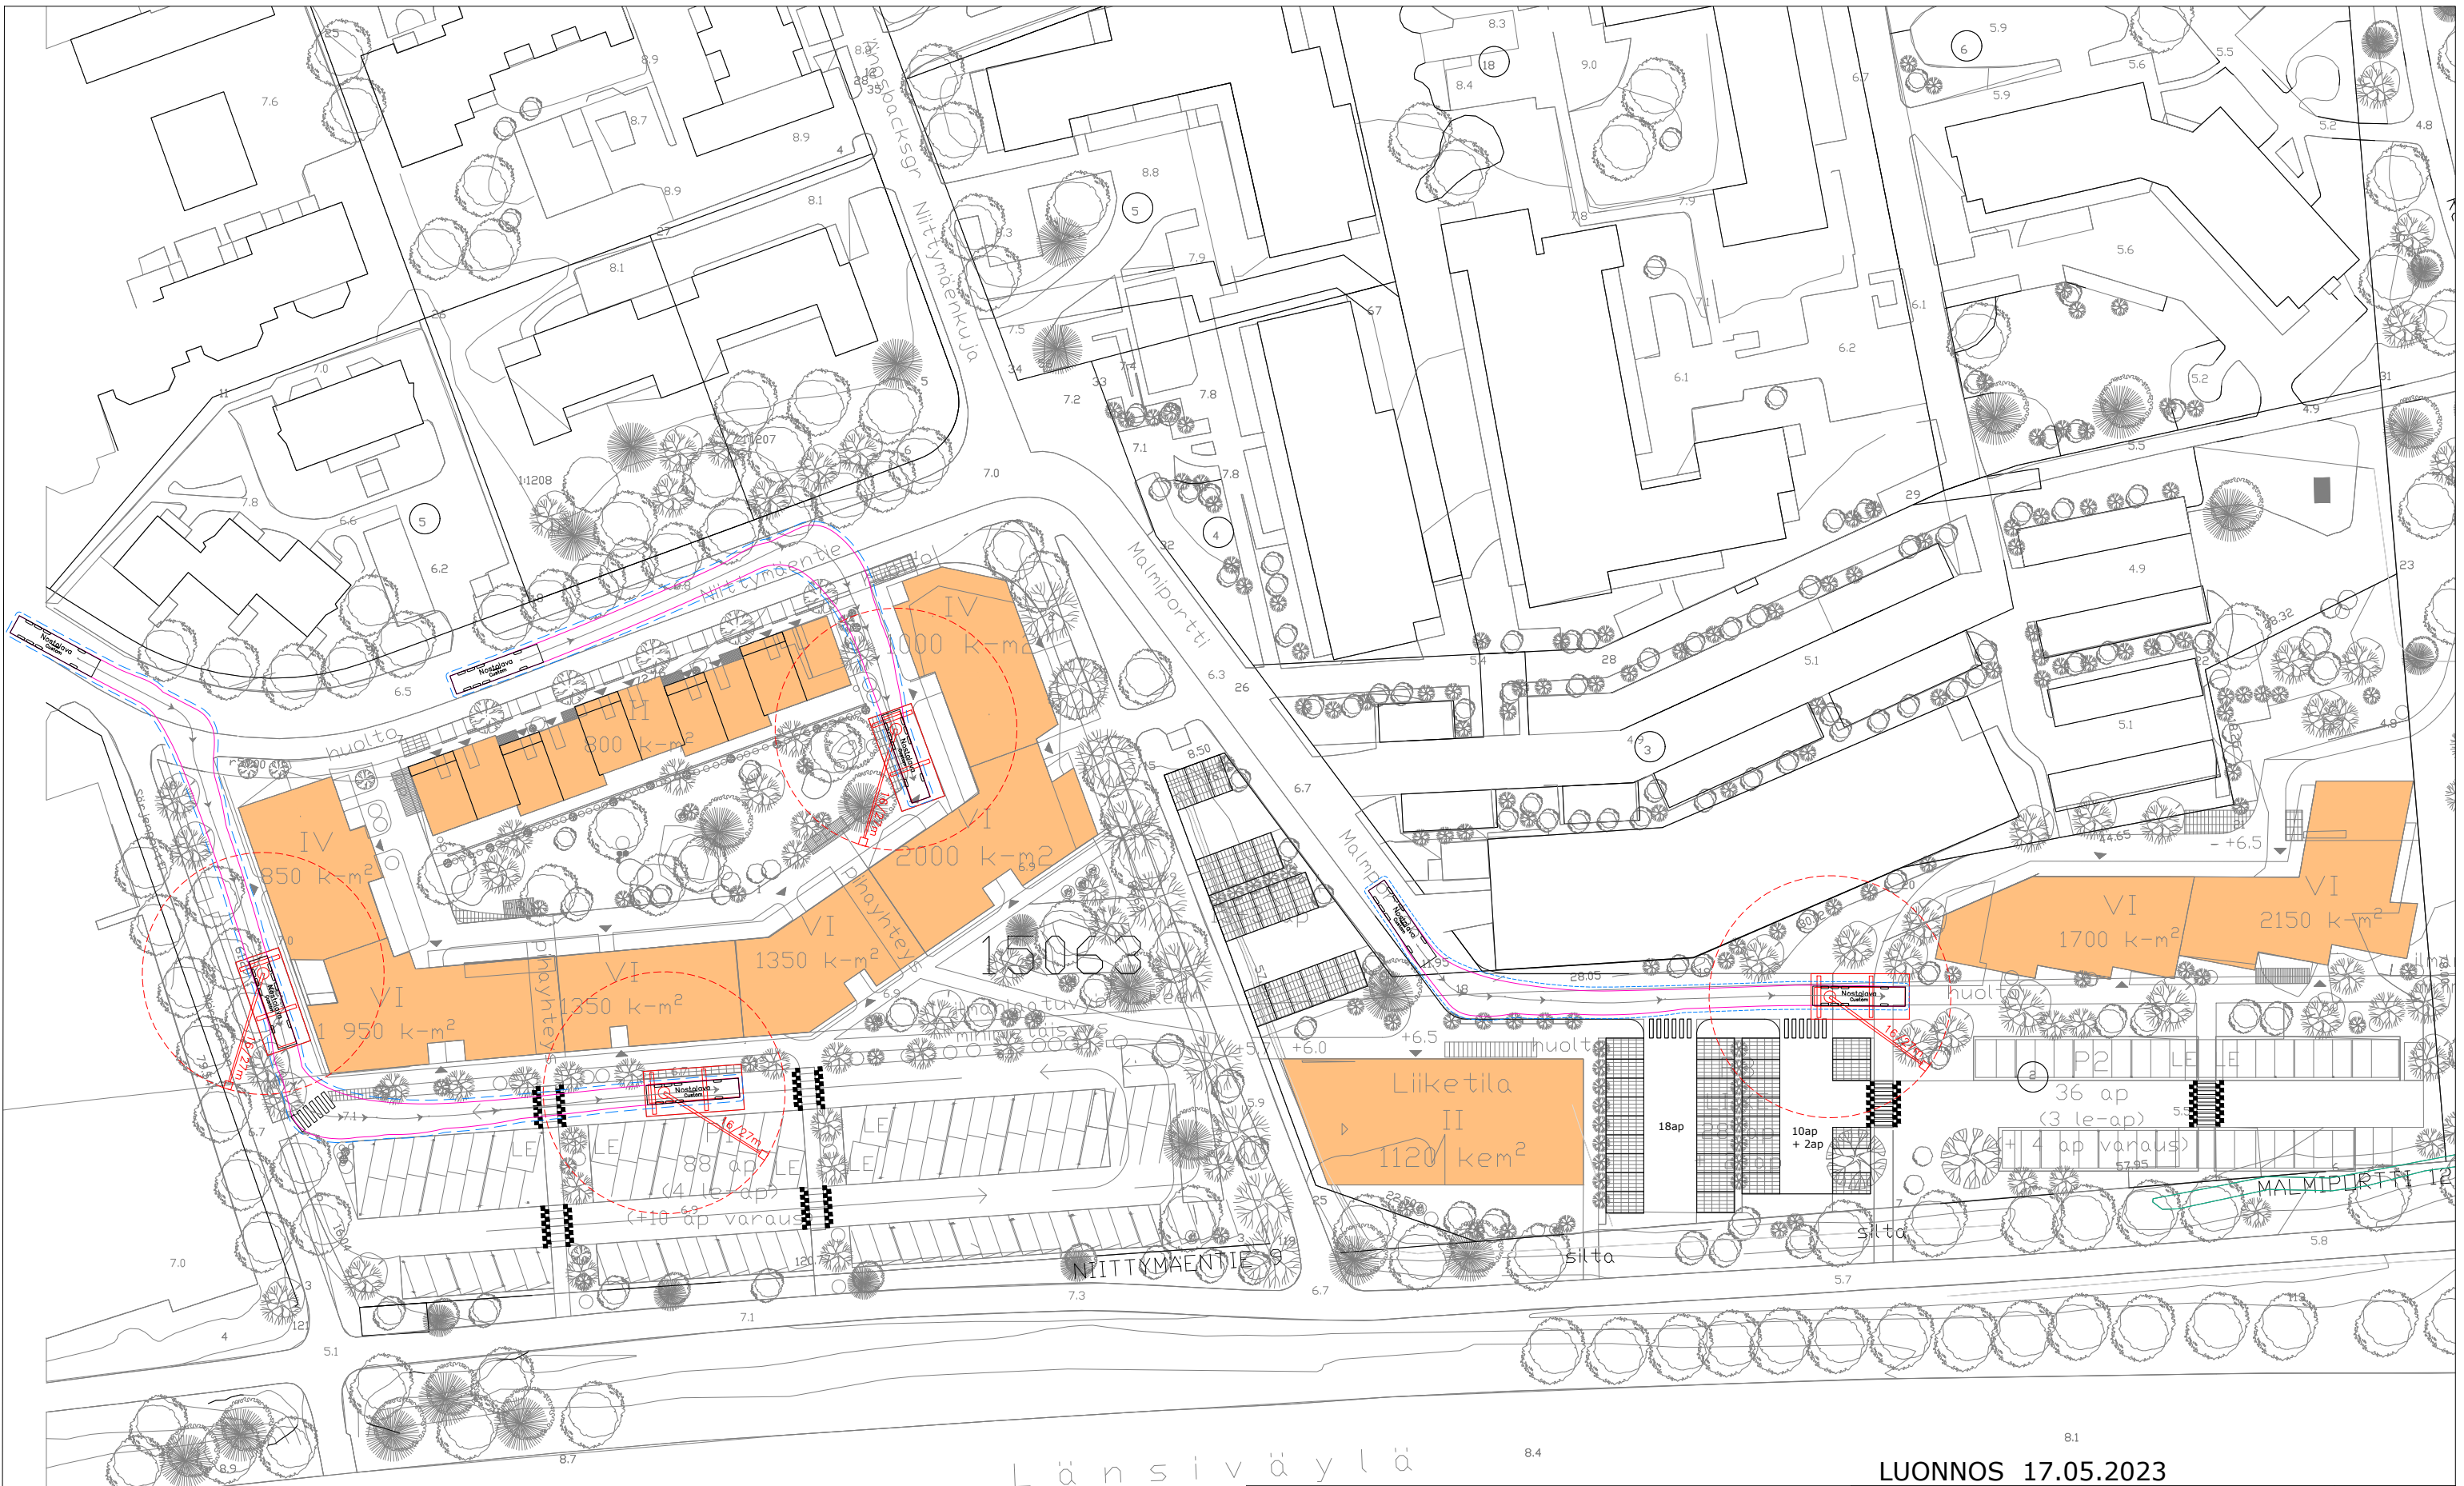


Länsiväylä


LUONNOS 17.05.2023

PELASTUSTIE TIKASAUTO

Vastaa HIKLU-ohjeistuksen mukaista ajoneuvoa.

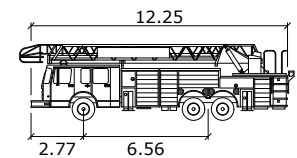

MALMINPORTTI		PIIRUSTUSNUMERO	-
AJOURATARKASTELUT		PÄIVÄMÄÄRÄ	-
PELASTUSLIIKENNE, TIKASAUTO		KOORDINAATISTO	ETRS-GK25
		KORKEUSJÄRJESTELMÄ	N2000
SUUNNITTELIJA	Aleksi Kankaanpää	PAPERIKOKO	A3
TARKASTAJA	-	MITTAKAAVA	1:800
PROJEKTIPÄÄLLIKKÖ	Juho Kero		

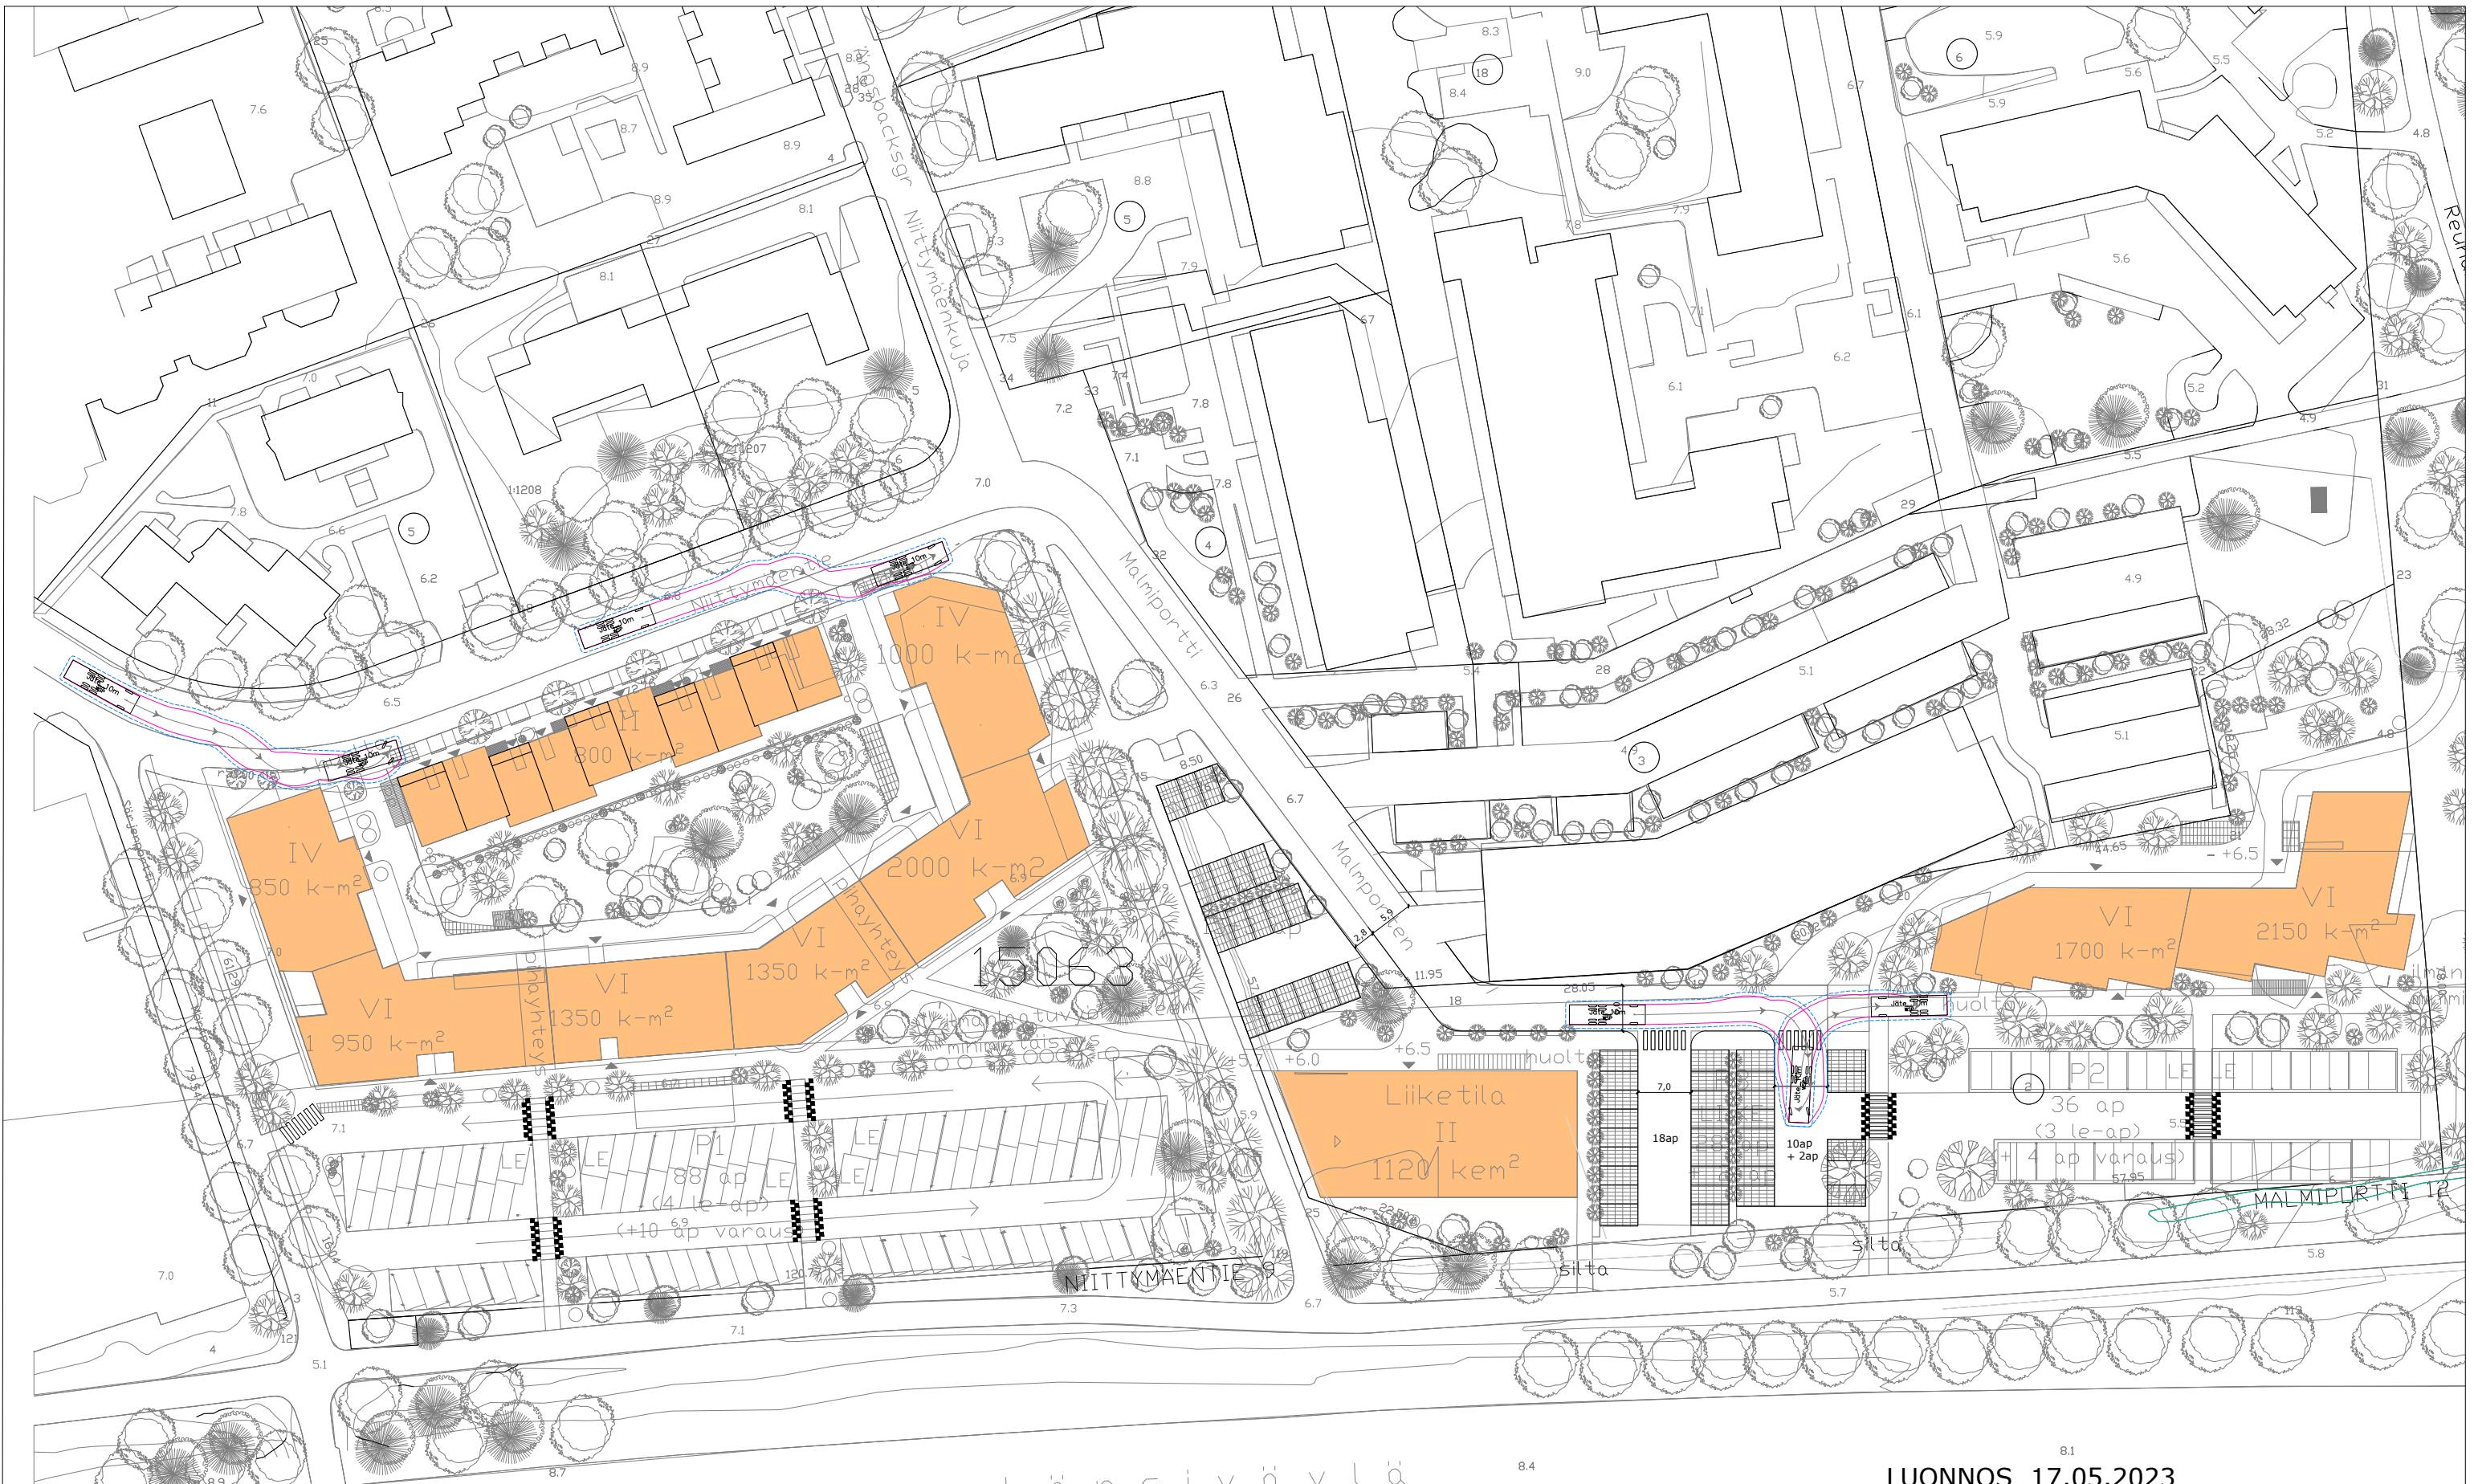

L ä n s i v ä y l ä

LUONNOS 17.05.2023

JÄTEAUTO 10m

PITUUS = 10,0 m
 LEVEYS = 2,6 m
 KORKEUS = 4,2 m
 KÄÄNTÖSÄDE = 8,0 m

MALMINPORTTI		PIIRUSTUSNUMERO	-
AJOURATARKASTELUT		PÄIVÄMÄÄRÄ	-
HUOLTOLIIKENNE, JÄTEAUTO		KOORDINAATISTO	ETRS-GK25
		KORKEUSJÄRJESTELMÄ	N2000
SUUNNITTELIJA	Aleksi Kankaanpää	PAPERIKOKO	A3
TARKASTAJA	-	MITTAKAAVA	1:800
PROJEKTIPÄÄLLIKKÖ	Juho Kero		