



TYYPPIPOIKKILEIKKAUS A-A 1:200

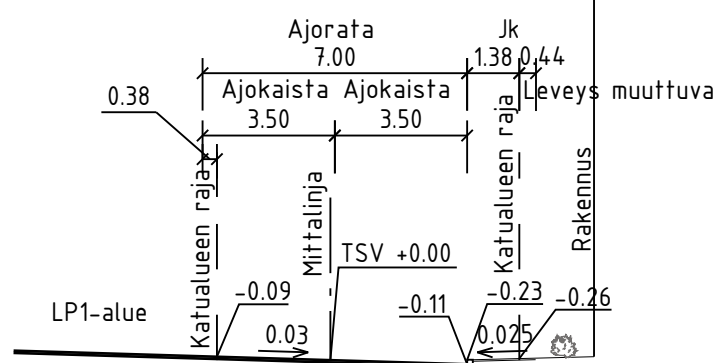

MERKINTÖJEN SELITYS

- ajorata, asfaltti
- jk-tie, asfaltti
- viheralue
- reunatuki
- madallettu reunatuki
- hulevesiviemäri, suunniteltu / rakennettu
- hulevesikaivo
- tarkastuskaivo
- likimääräinen kadun korkeusasema
- likim. suunniteltu maanpinnan korkeusasema
- nykyinen puu

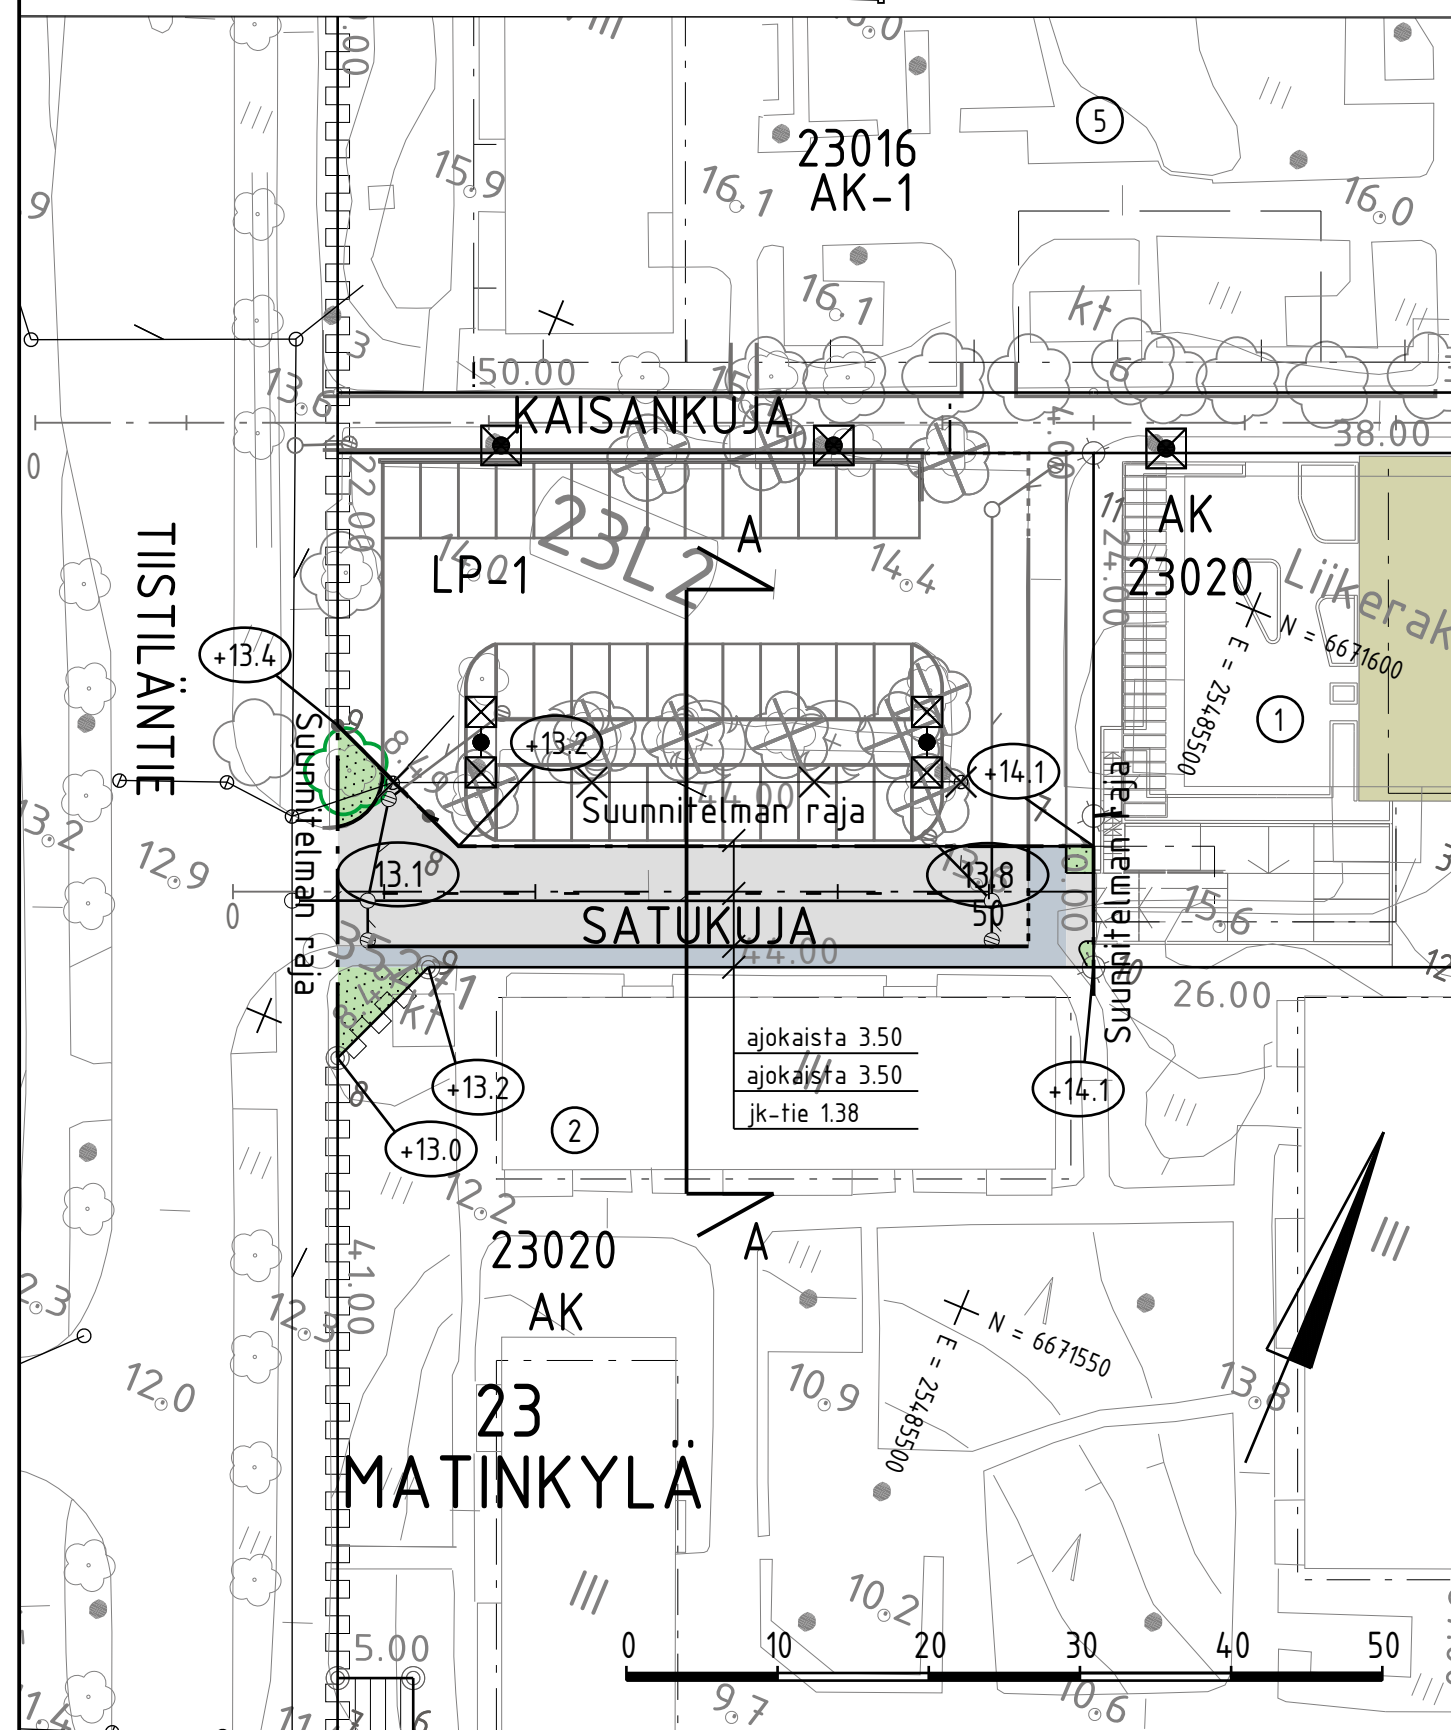

LUONNOS 16.12.2021

C	H	S	T/H
B	H	S	T/H
A	H	S	T/H
ESPOON KAUPUNKI KAUPUNKITEKNIKAN KESKUS		ESBO STAD STADSTEKNIKCENTRALLEN	
ALUE	KAAVA SATUKUJA	KAUP.OSA 23 MATINKYLÄ	PIIR.T. SUUNN. TARK. HYV. PPK TELA
NIMI	SATUKUJA		KLEHTI 250 HNRO LIITTYY
AIHE	KATU		MKAAVA 1:500 1:200 ETRS-GK25 KORKEUSJÄR. N2000
PIIR.LAJI	KATUSUUNNITELMA JA TYYPPIPOIKKILEIKKAUS		HNRO 7692/002
HSY:n vesihuolto PL 100 00066 HSY p.109) 15611		NRO	REV.HYV. REV.TARK. HYV. TARK.
GT	GEOTEKNIikka-YKSIKKÖ	KONS.	KONS. SITOWISE 16.12.2021
SUUNN.			SUUNN. Ari Koota
TARK.			TARK. Mikko Seppälä