








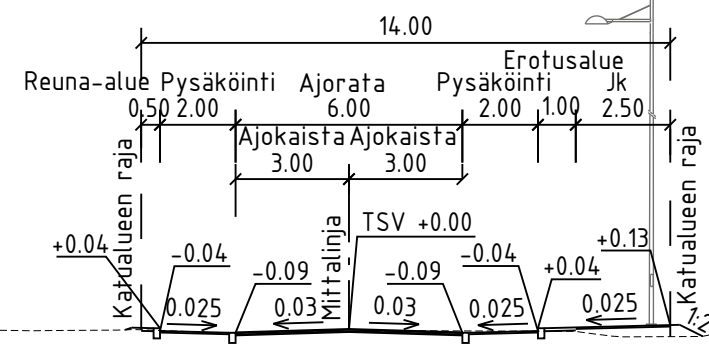


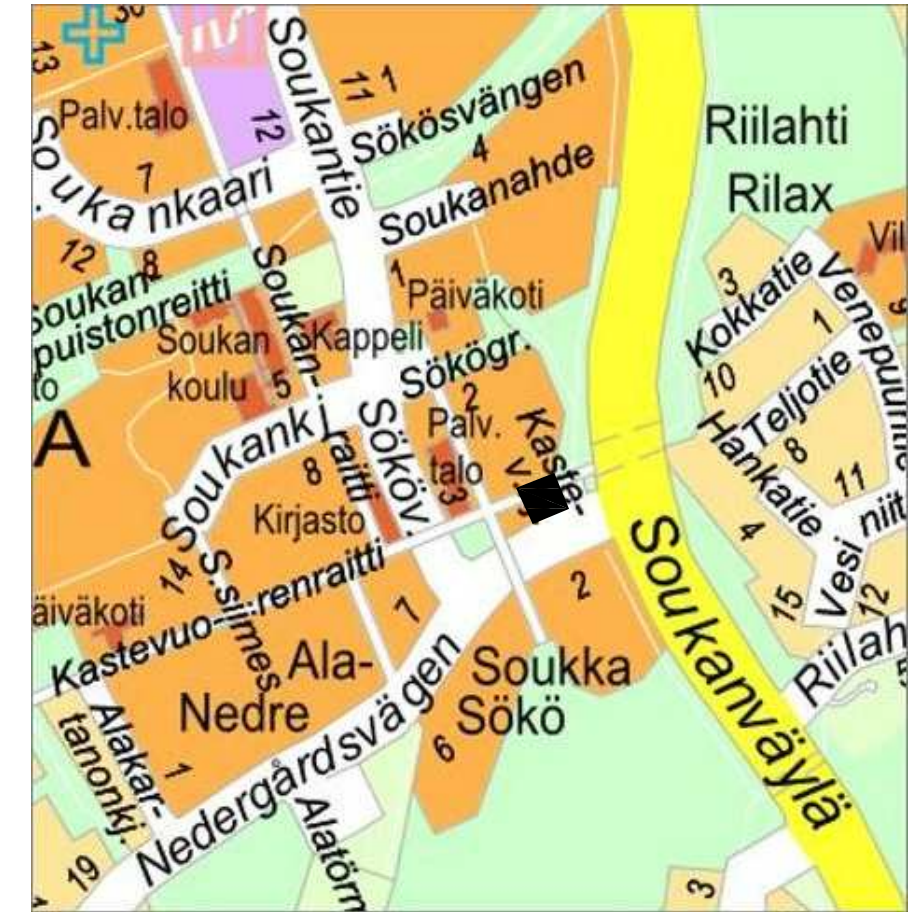
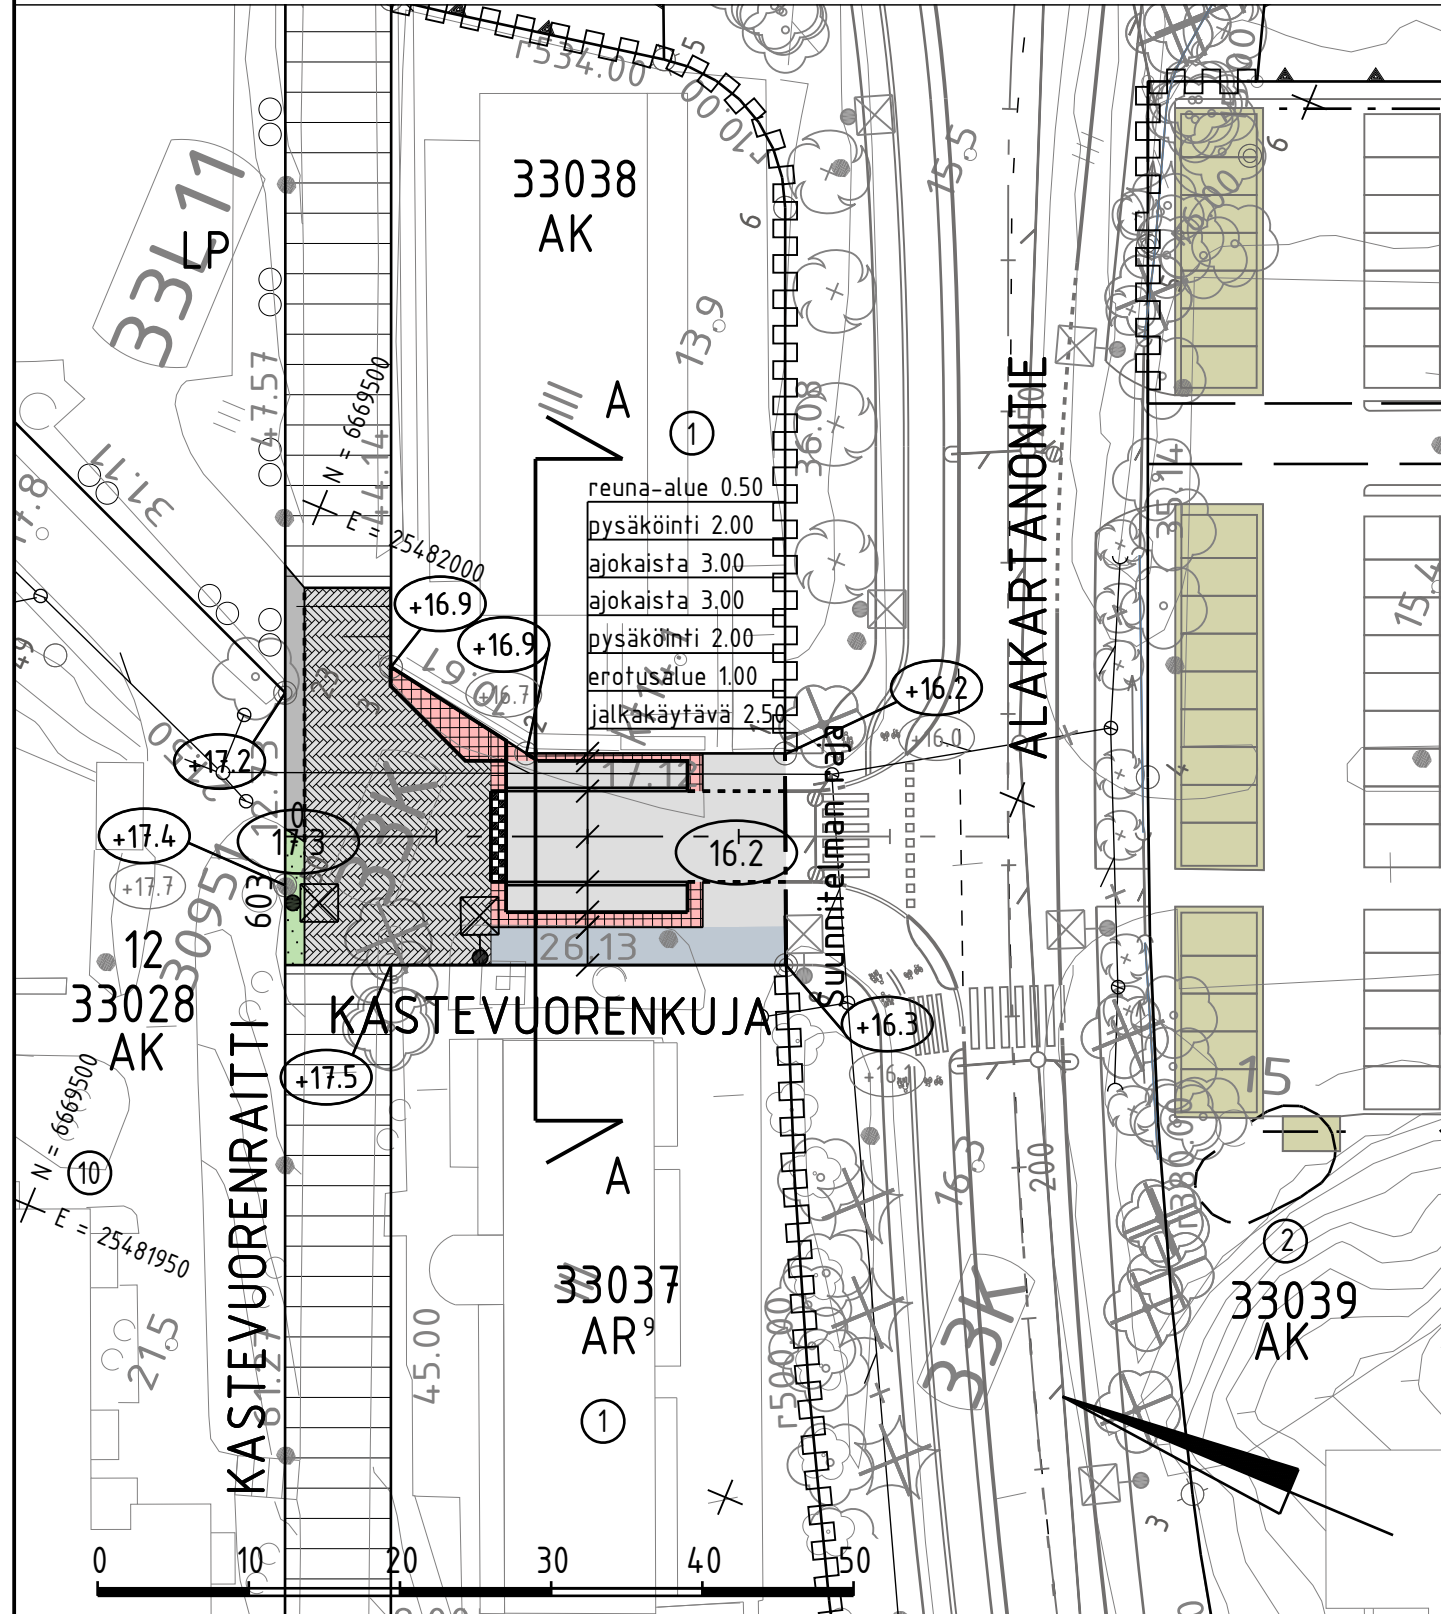


TYYPPIPOIKKILEIKKAUS A-A 1:200

 

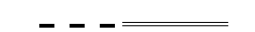MERKINTÖJEN SELITYS

-  ajorata, alfalitti
-  jalkakäytävä, asfaltti
-  jk+pp-tie, asfaltti
-  kiveys
-  viheralue
-  reunatuki
-  madallettu / upotettu reunatuki
-  hulevesiviemäri, suunniteltu / rakennettu
-  hulevesikaivo
-  tarkastuskaivo
-  valaisinpylväs
-  poistettava puu
-  likimääräinen korkeusasema
-  likim. suunniteltu maanpinnan korkeusasema
-  likim. nykyinen maanpinnan korkeusasema
-  korotettu alue



ESIKOPIO 9.5.2023

C	M	S	T/H
B	M	S	T/H
A	M	S	T/H
 ESPOON KAUPUNKI KAUPUNKITEKNIKAN KESKUS		ESBO STAD STADSTEKNIKCENTRALEN	
ALUE	KAAVA SOUKKA II	KAUP.OSA 33 SOUKKA	PIIR.T. SUUNN. TARK. HYV. PPK TELA
NIMI	KASTEVIURENKUJA		
AIHE	KATU		
PIIR.LAJI	KATUSUUNNITELMA JA TYYPPIPOIKKILEIKKAUS		
 HSY:n vesihuolto PL 100 00066 HSY p.(09) 15611		NRO	REV.HYV. REV.TARK. HYV. TARK.
GT	GEOTEKNIikka- YKSIKKÖ	KONS.	KONS. SITOWISE
SUUNN.	SUUNN. Ari Koota		
TARK.	TARK. Mikko Seppälä		
			7449/012