


ESITYSLISTAN ASIANRO

Espoo Bergö-Stora Bodö-Fridheminkallio Osayleiskaava ja osayleiskaavan muutos 1
Aluenero 450300 Asianro 3867/10.02.02/2011 Ksl 15.5.2013 1:2000

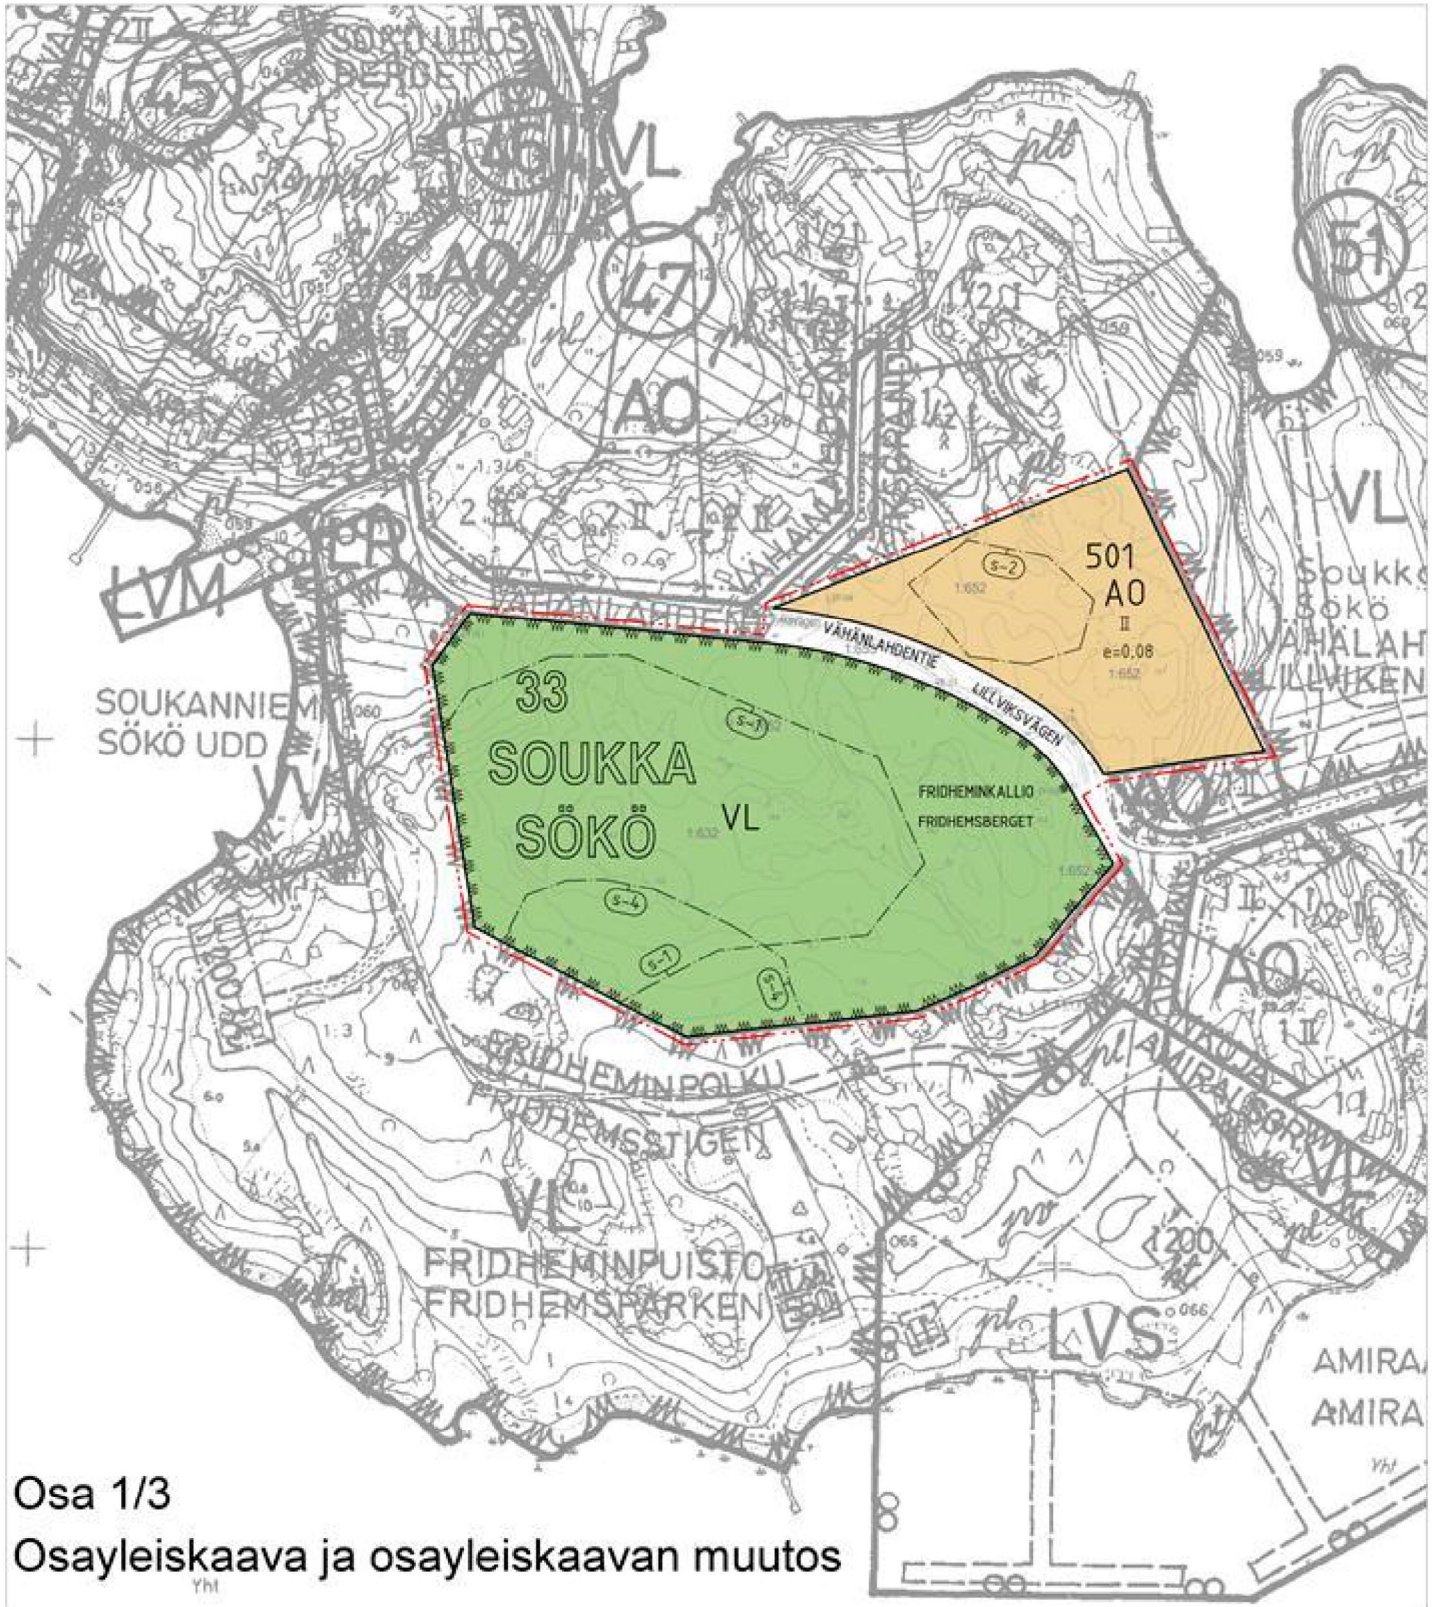

Osa 1/3

Osayleiskaava ja osayleiskaavan muutos

YH