
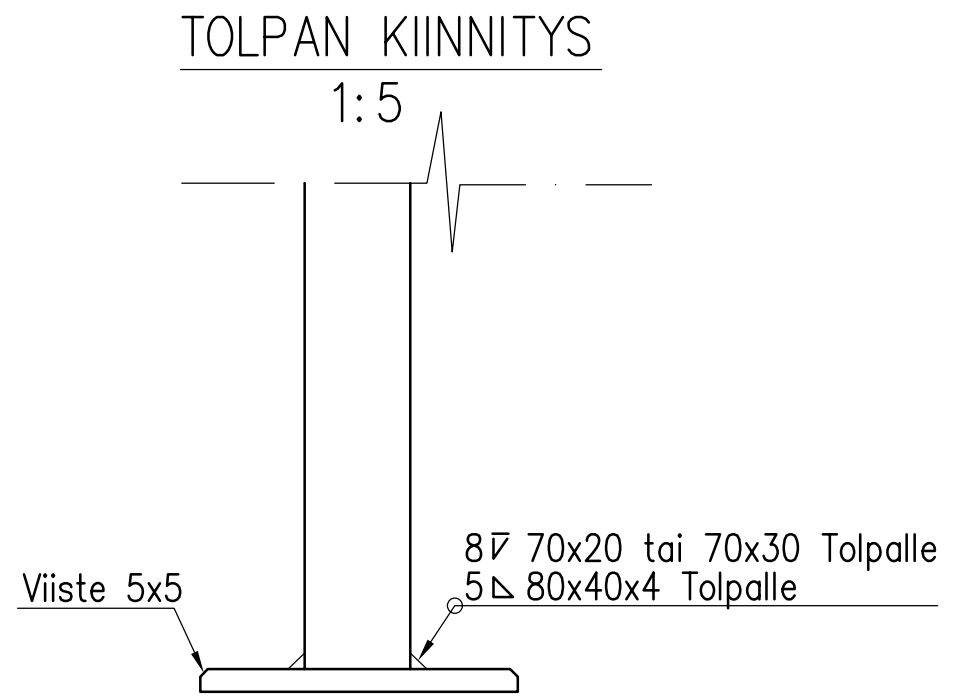
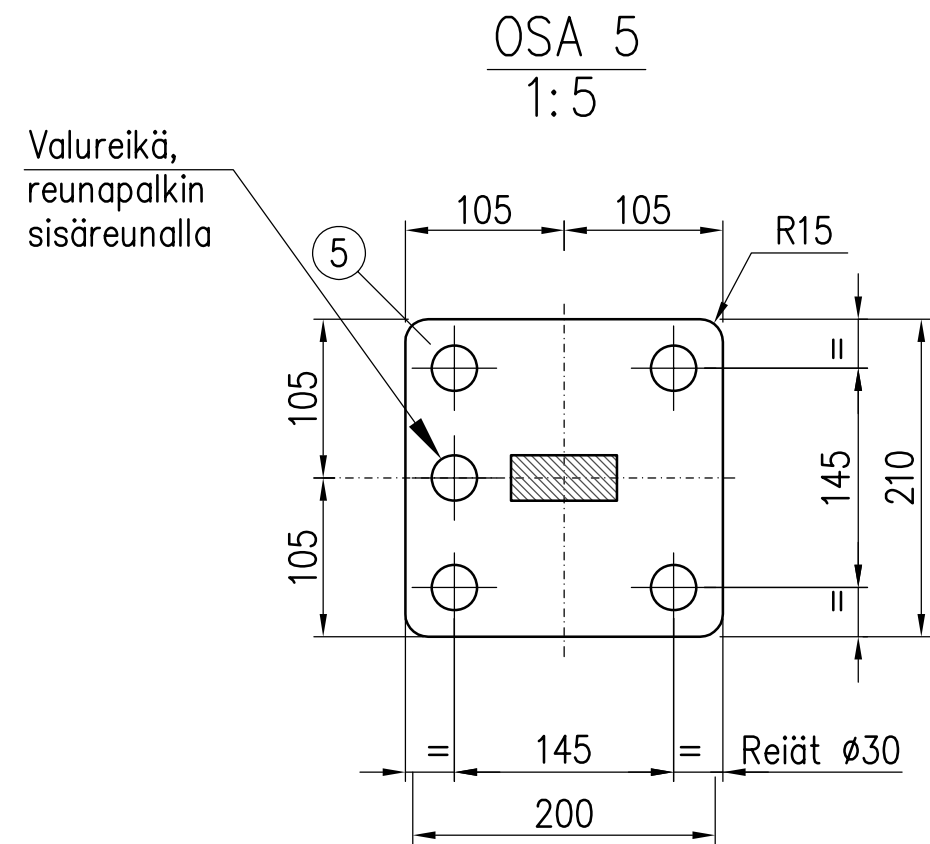


PULTTIKIINNITYS REUNAPALKKIIN  
1:10

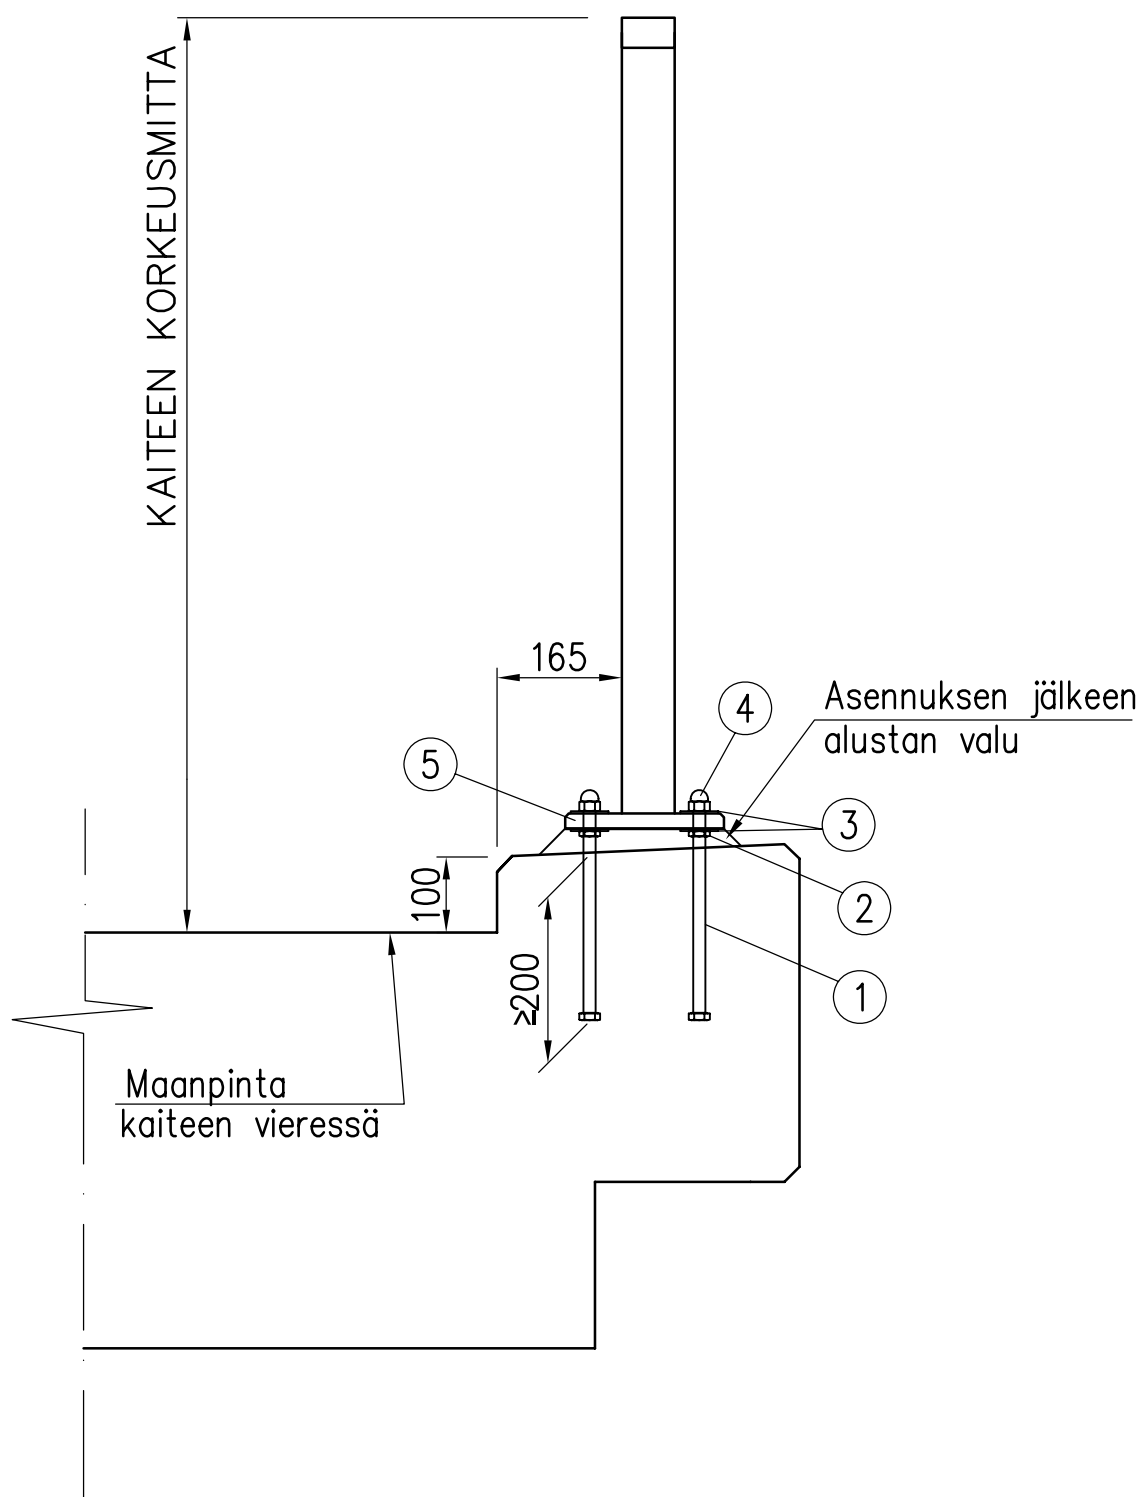

TERÄSOSIEN PINTAKÄSITTELY:  
KUUMASINKITYS LUOKKA A, SFS-EN ISO 1461  
MAALAUSJÄRJESTELMÄ SFS 5873/F30.04 EPPUR 120/2-ZnSaS  
TAI TIEL 4.20 EPPUR 160/3-FeZnSaS  
KAIDETOLPAT ASENNETAAN PYSTYSUORAAN

PERUSPULTTIEN TOLERANSSIT BY47 (BETONIRAKENTAMISEN LAATUOHJEET)  
MUKAAN, NORMAALILUOKKA

ALUSTAN VALU KUTISTUMATTOMALLA JUOTOSLAASTILLA, JONKA PURISTUSLUJUUS  
≥35 MM<sup>2</sup> JA P-LUKU ≥P50

OSA	NIMI JA MITAT	LAATU	STANDARDI
1	KUUSIORUUVI M16x300	8.8	SFS-ISO-4014
2	MATALA MUTTERI M16	8	SFS-ISO-7093
3	ALUSLAATTA M16	140 HV	SFS-ISO-10511
4	HATTUMUTTERI M16	8	DIN 1587
5	POHJALEVY 210x210x15	S355J2G3	

ALUE	ESPOON KAUPUNKI TEKNINEN KESKUS KATU- JA VIHERPALVELUT	ESBO STAD TEKNISKA CENTRALEN GATU- OCH PARKPLANERING	PIIRT.	
	KAAVA	KAUP.OSA	SUUNN.	
NIMI	KEVYEN LIIKENTEEN TYYPI- KAIDE		TARK.	23.5.2011 Sari Knuti
	PULTTIKIINNITYS REUNAPALKKIIN		HYV.	23.5.2011 Heli Rautio
AIHE	KALUSTE		PPK	
PIIR- LAJI	TYYPIPIIRUSTUS		TELA	
			KLEHTI	
			LIITTYY	
			NKAAVA	1:10 1:5
			NRO	6436/824
GT	GEOTEKNIikka- YKSIKKÖ	KONS.	HYV.	
			TARK.	
SUUNN.			HYV.	
TARK.			TARK.	
			KONS.	WSP 16.5.2011
			SUUNN.	Pia Salmi Matti Mielonen
			TARK.	Jukka Kainulainen