


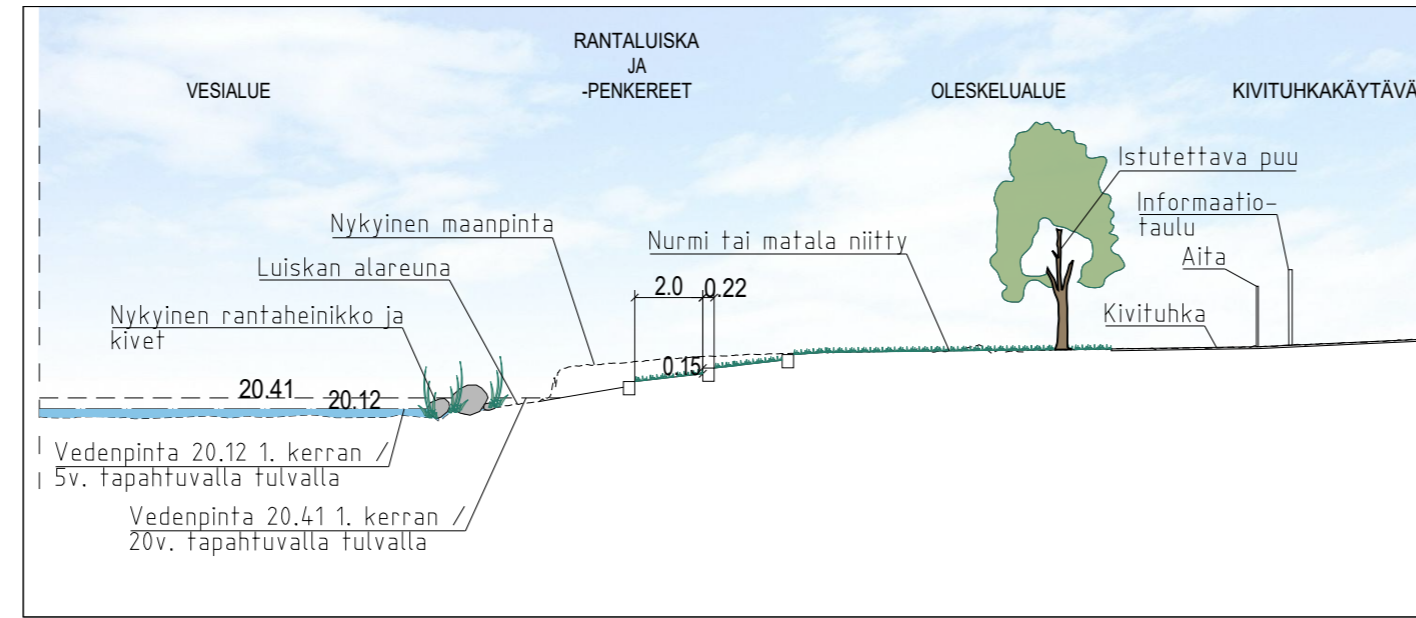


LEIKKAUS A-A, 1:200



MERKINTÖJEN SELITYS

- - - Suunnittelualueen raja
- Säilyvä metsänpohja
- Nykyinen metsä-alue ja metsän-pohjan kasvillisuus, kartoittamaton puusto
- Katualueen puolelle olevat nykyiset puut
- Nykyiset kartoitetut lehti- ja havupuut
- Nykyinen rantakasvillisuus
- Nykyinen niitty
- Vesialue
- Nykyinen rantahiekka
- Nykyinen kivituhka
- Istutettava lehtipuu
- Nurmi tai matala niitty
- Päälysteet
- Rantasora
- Penkki
- Huoltoportti, h= 1600 mm
- Käyntiportti, h= 1600 mm
- Aita, h= 1600 mm
- INFO
- Reunakivipenger
- Ajonestopuomi
- Kivi
- Syväkeräyssäiliö

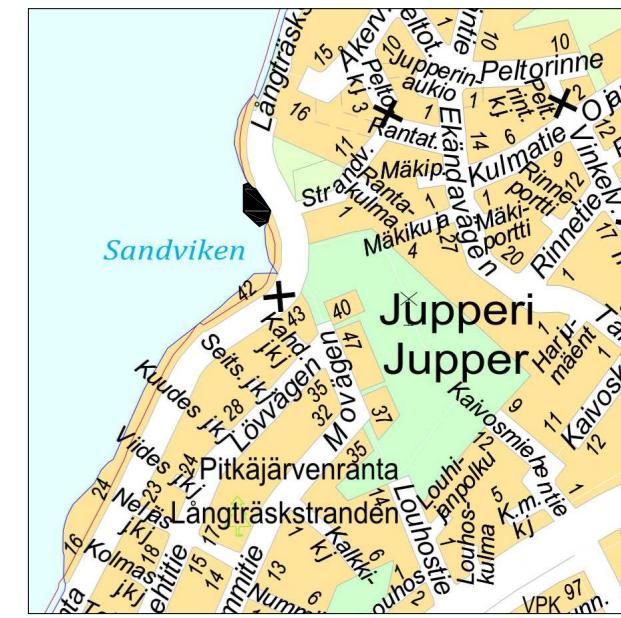

LUONNOS 24.4.2023

ESPOON KAUPUNKI KAUPUNKITEKNIKAN KESKUS	ESBO STAD STADSTEKNIKCENTRALEN	PIIRI:
	KAUP.OSA	ALUE:
JUPPERI II JUPPERINRANTA	60 LAAKSOLAHTI	ALUE:
JUPPERIN KOIRAUIMARANTA		NIMI:
KOIRA-AITAUS		AIHE:
PUISTOSUUNNITELMA		PIIRI-LAJI:
HSY:n vesihuolto PL 100 00066 HSY p.(09) 15611	NRO:	REVISSIO:
GT	GEOTEKNIKA- YKSIKKÖ	KONS:
SUUNN.		SUUNN.
TARK.		TARK.
7872/200		RAMBOLL