




C	M	S	T/H
B	M	S	T/H
A	M	S	T/H
	 ESPOON KAUPUNKI KAUPUNKITEKNIIKAN KESKUS	ESBO STAD STADSTEKNIKCENTRALEN	PIIRT. SUUNN.
ALUE	KAAVA KAAVA-ALUE II	KAUP.OSA 99 ESPOONKYLÄ	TARK. 2.1.2017 Taina Tarkastaja HYV. 2.1.2017 Heli Hyväksyjä PPK TELA
NIMI	MALLIKATU, 1. RAKENNUSVAIHE		KLEHTI XXX HNRO . LIITTYY
AIHE	KATU		PKAAVA 1:100, 1:200 KOORD.JÄRJ. ETRS-GK25 KORKEUSJÄRJ. N2000
PIIR. LAJI	PAALUPOIKKILEIKKAUS		NRO 6034/030
	 HSY:n vesihuolto PL 100 00066 HSY p.(09) 15611	NRO 40136/3	REV.HYV. REV.TARK. HYV. 5.1.2017 Veera Venttiili TARK. 5.1.2017 Veikko Vetehinen
GT	GEOTEKNIikka- YKSIKKÖ	KONS. RAMBOLL	KONS. RAMBOLL 1.1.2017
SUUNN.		Milla Moreeni	SUUNN. Sulo Suunnittelija
TARK.	5.1.2017 Paavo Paalunen		TARK. Kosti Konsultti

MALLIKATU

PL = 120

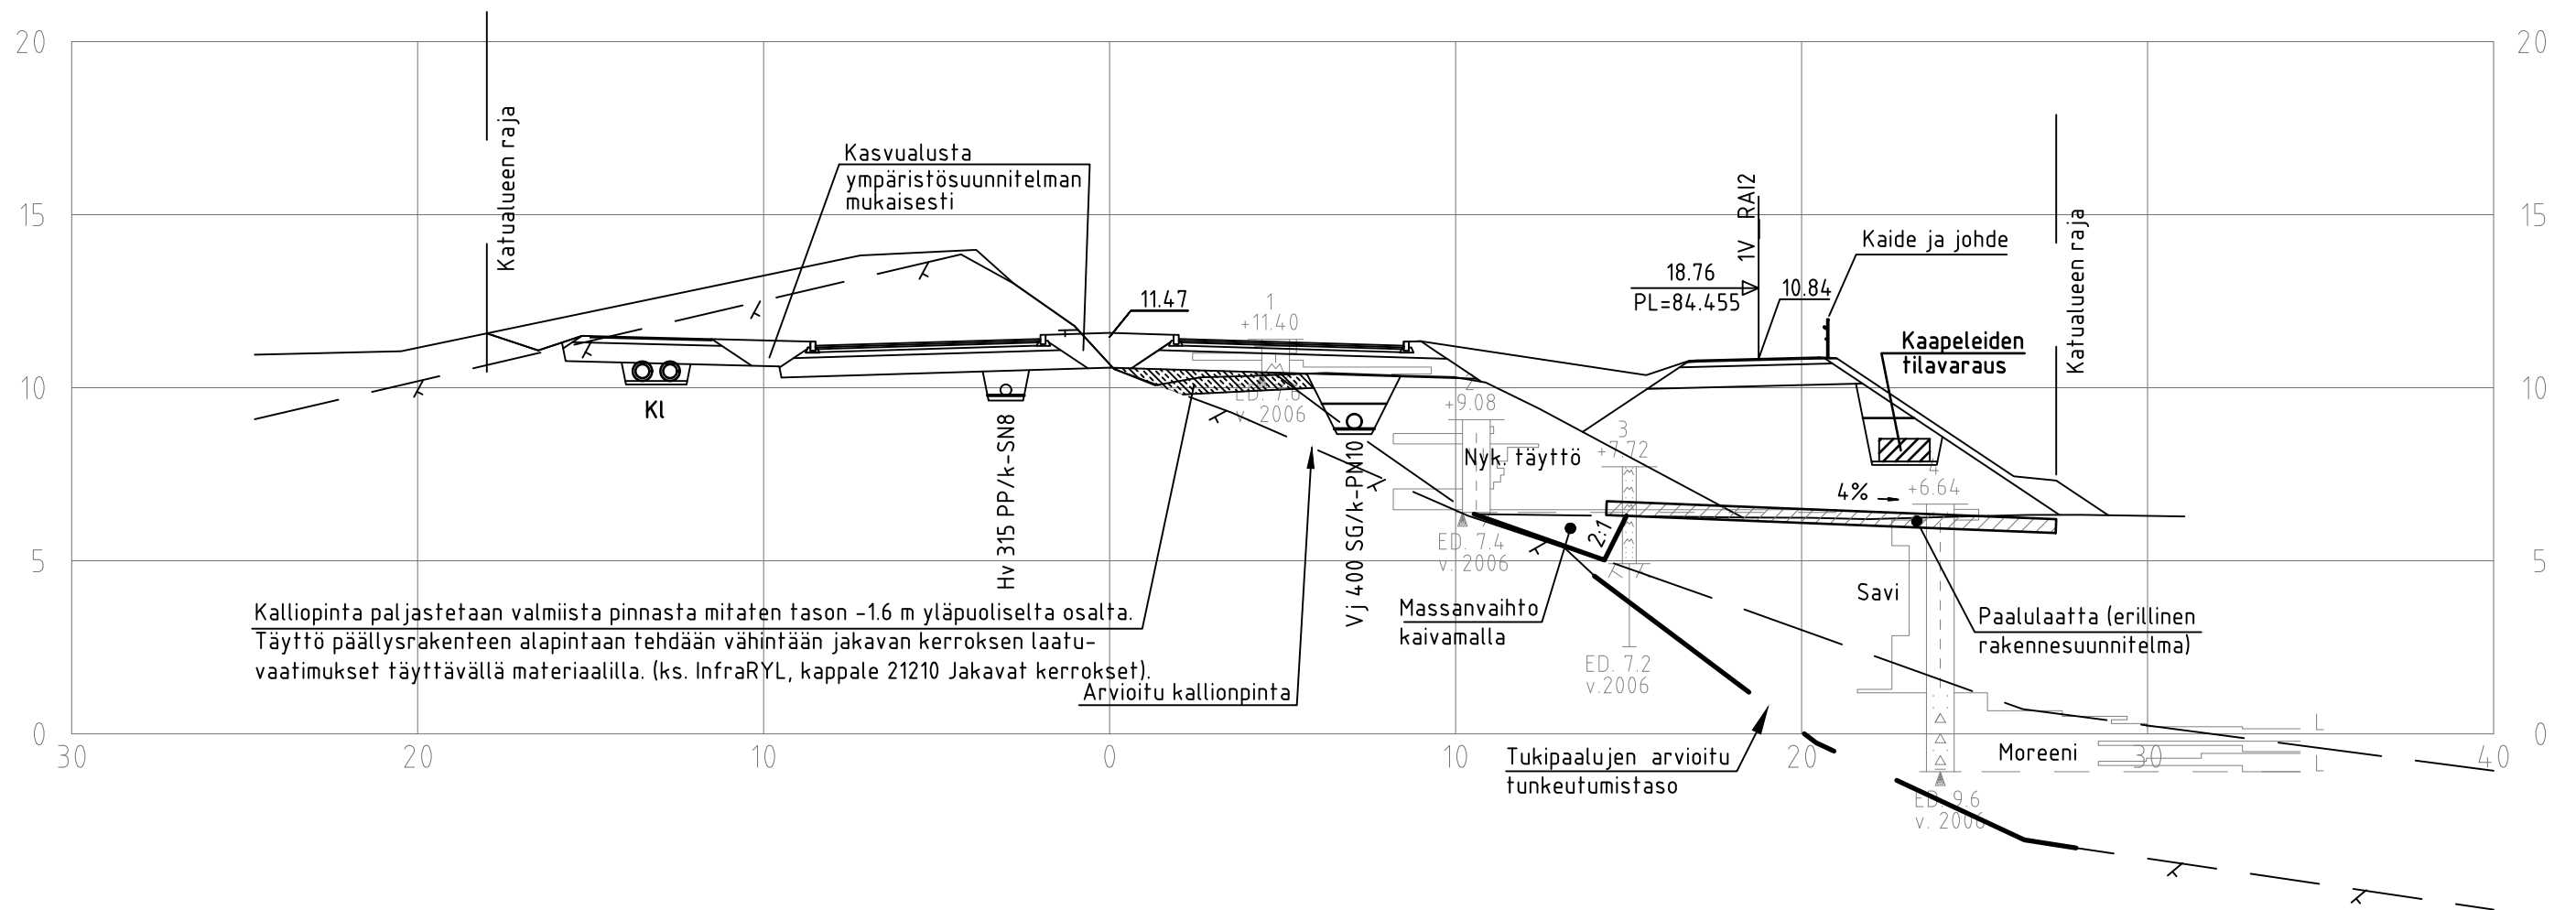

MALLIKATU PL 360

