


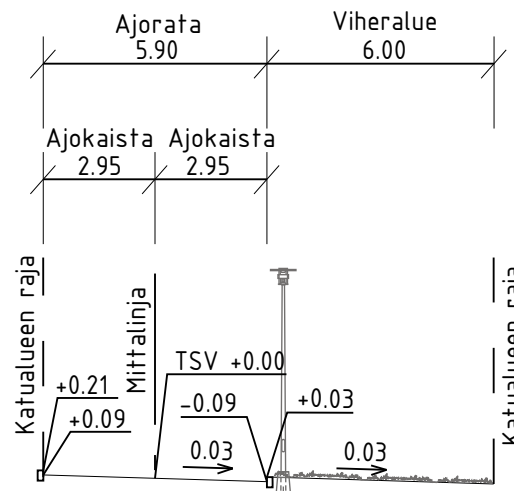













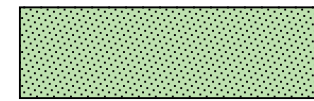
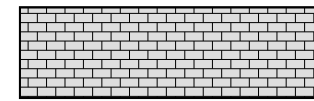


TYYPPIPOIKKILEIKKAUS A-A 1:200



MERKINTÖJEN SELITYS

-  ajorata, asfaltti
-  jk-tie, asfaltti
-  pp-tie, asfaltti
-  kivituhka
-  viheralue
-  kiveys
-  reunatuki
-  madallettu / upotettu reunatuki
-  hulevesiviemäri, suunniteltu / rakennettu
-  hulevesikaivo
-  tarkastuskaivo
-  nykyinen lehtipuu
-  valaisinpylväs
-  9.9 likimääräinen kadun korkeusasema
-  +9.9 likim. suunniteltu maanpinnan korkeusasema
-  +8.9 likim. nykyinen maanpinnan korkeusasema

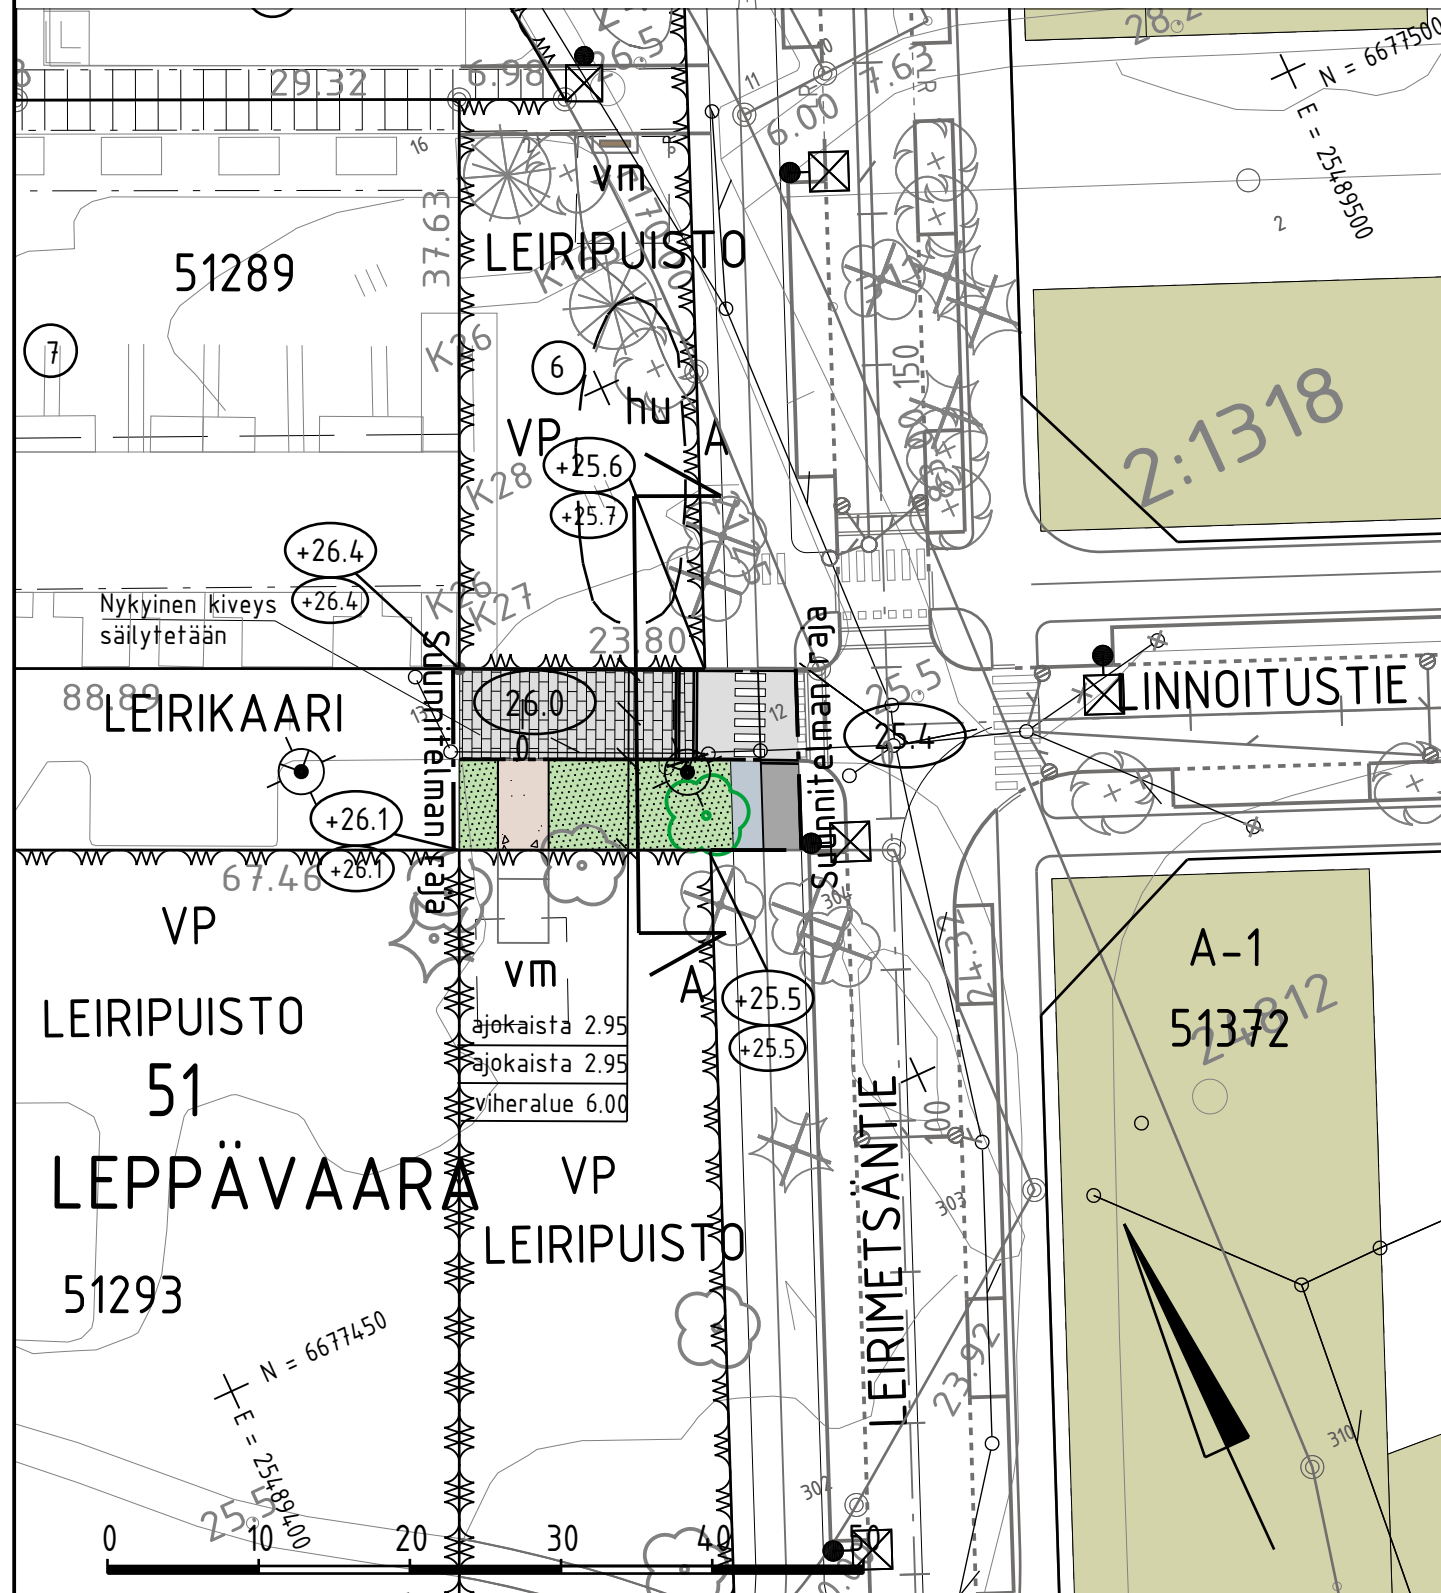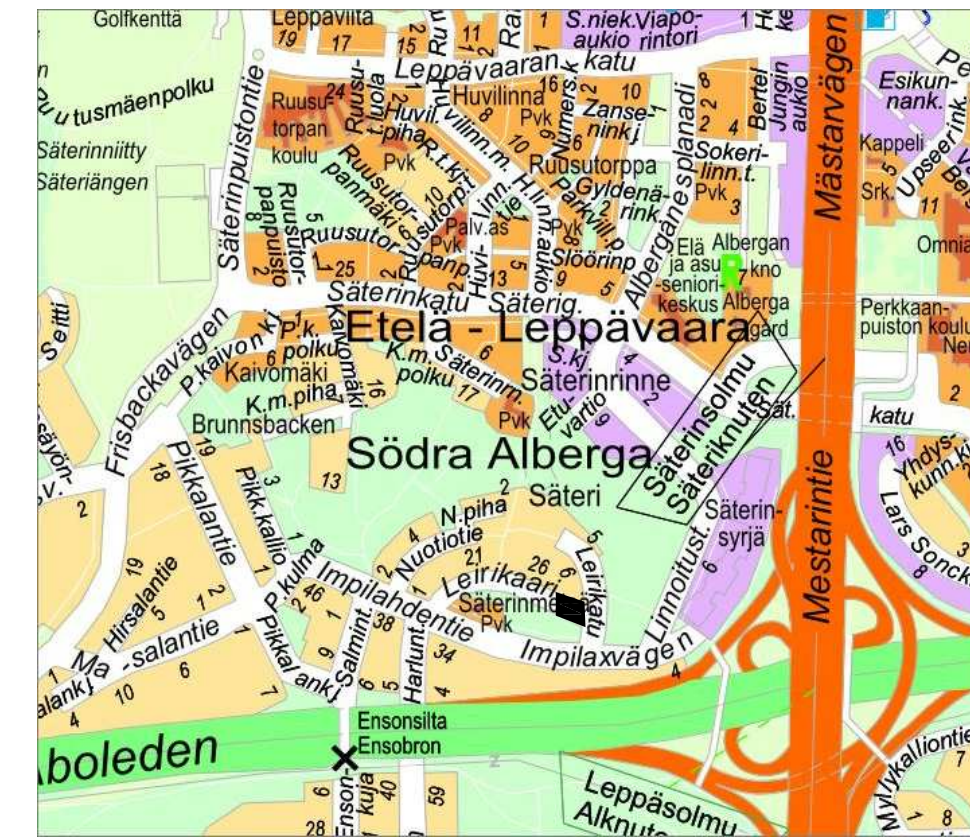

C	H	S	T/H
B	H	S	T/H
A	H	S	T/H
 ESPOON KAUPUNKI KAUPUNKITEKNIKAN KESKUS		ESBO STAD STADSTEKNIKCENTRALEN	
ALUE	KAAVA SÄTERINKALLIONKULMA	KAUP.OSA 51 LEPPÄVAARA	PIIR.T. SUUNN. TARKK. 15.12.2022 Peik Salonen HYV. 16.12.2022 Salla Hänninen PPK TECLA 22.02.2023
NIMI	LEIRIKAARI LEIRIPUISTON KOHDALLA		KLEHTI 19S LIITTYY
AIHE	KATU		KAAVA 1:500, 1:200 KOORD.JÄRJ. ETRS-GK25 KORKEUS.JÄRJ. N2000
PIIR.LAJI	KATUSUUNNITELMA JA TYYPPIPOIKKILEIKKAUS		NRO 7691/003
 HSY:n vesihuolto PL 100 00066 HSY p.109) 15611		NRO	REV.HYV. REV.TARK. HYV. TARK.
GT	GEOTEKNIKA- YKSIKKÖ	KONS.	KONS. <b>SITOWISE</b> 25.5.2022
SUUNN.			SUUNN. Tuomas Suni
TARK.			TARK. Kaisu Vähäkuopus