
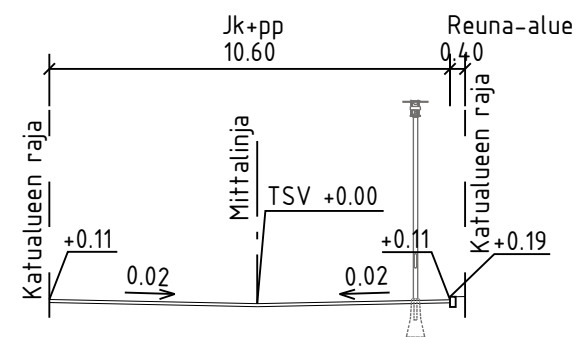



 
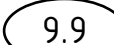
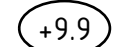

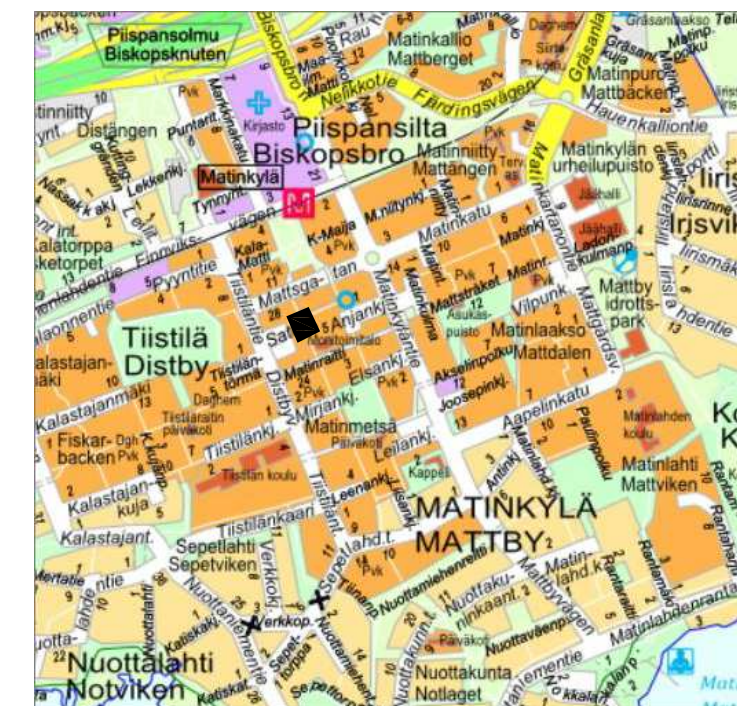
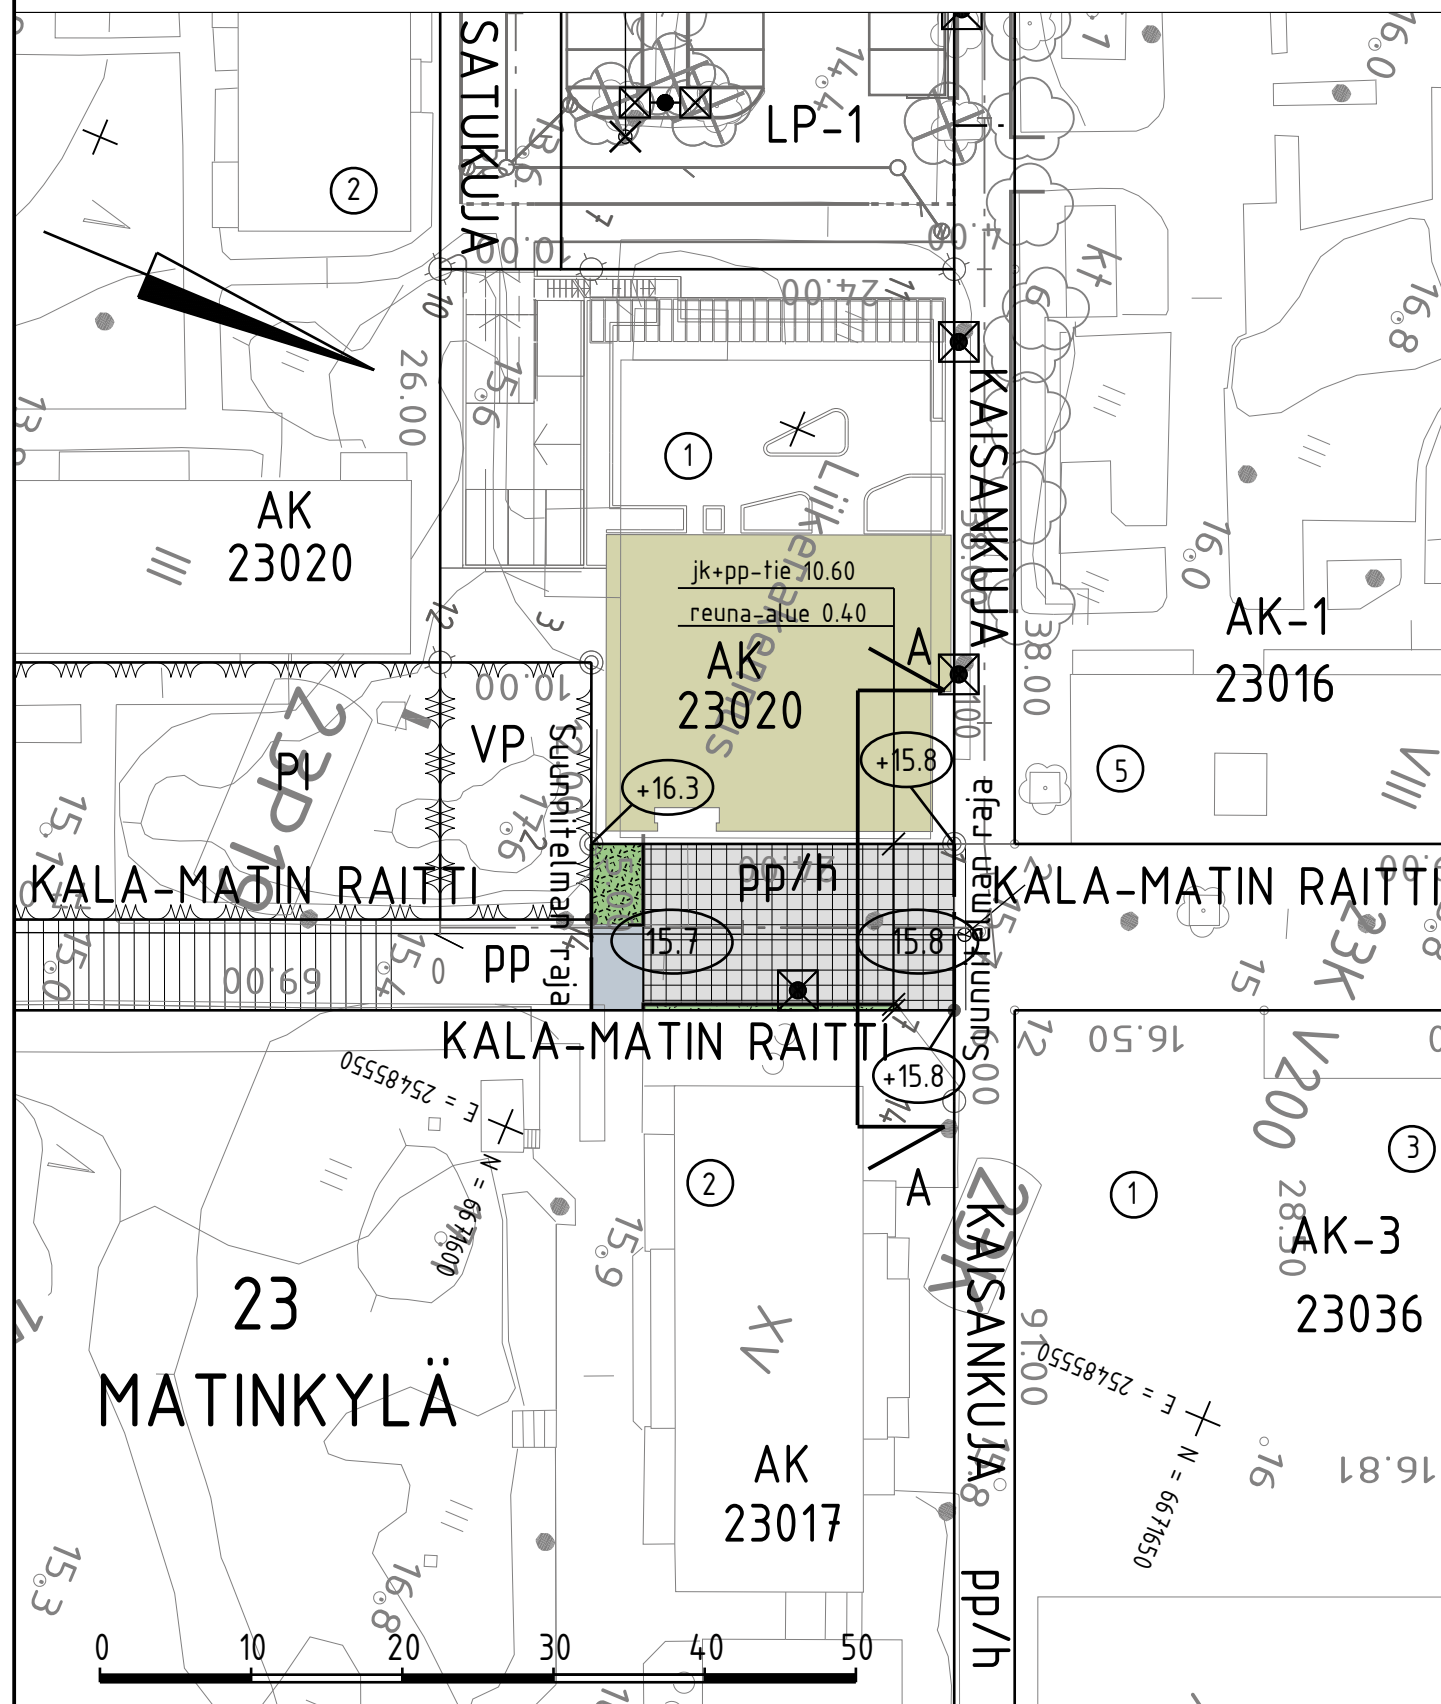


TYYPPIPOIKKILEIKKAUS 1:200

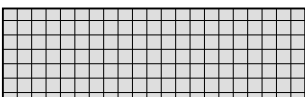


MERKINTÖJEN SELITYS

-  jk+pp-tie, betonilaatta
-  jk-tie, asfaltti
-  viheralue
-  reunatuki
-  hulevesiviemäri, rakennettu
-  likimääräinen kadun korkeusasema
-  likim. suunniteltu maanpinnan korkeusasema
-  valaisinpylväs



LUONNOS 16.12.2021

C	M	S	T/H
B	M	S	T/H
A	M	S	T/H
 ESPOON KAUPUNKI KAUPUNKITEKNIKAN KESKUS	ESBO STAD STADSTEKNIKCENTRALEN		PIIR.T. SUUNN. TARK.
	ALUE SATUKUJA	KAUP.OSA 23 MATINKYLÄ	
NIMI KALA-MATIN RAITTI			KLEHTI 250 LIITTYY
AIHE KATU			NKAAVA 1:500 1:200
PIIR.LAJI KATUSUUNNITELMA JA TYYPPIPOIKKILEIKKAUS			KOORD.JARJ. ETRS-GK25 KORKEUS.JARJ. N2000
 HSY:n vesihuolto PL 100 00066 HSY p.109) 15611	NRO	REV.HYV.	7692/004
		REV.TARK.	
HYV.			
TARK.			
GT SUUNN.	GEOTEKNIikka- YKSIKKÖ	KONS.	KONS. SITOWISE 16.12.2021
TARK.			SUUNN. Ari Koota TARK. Mikko Seppälä