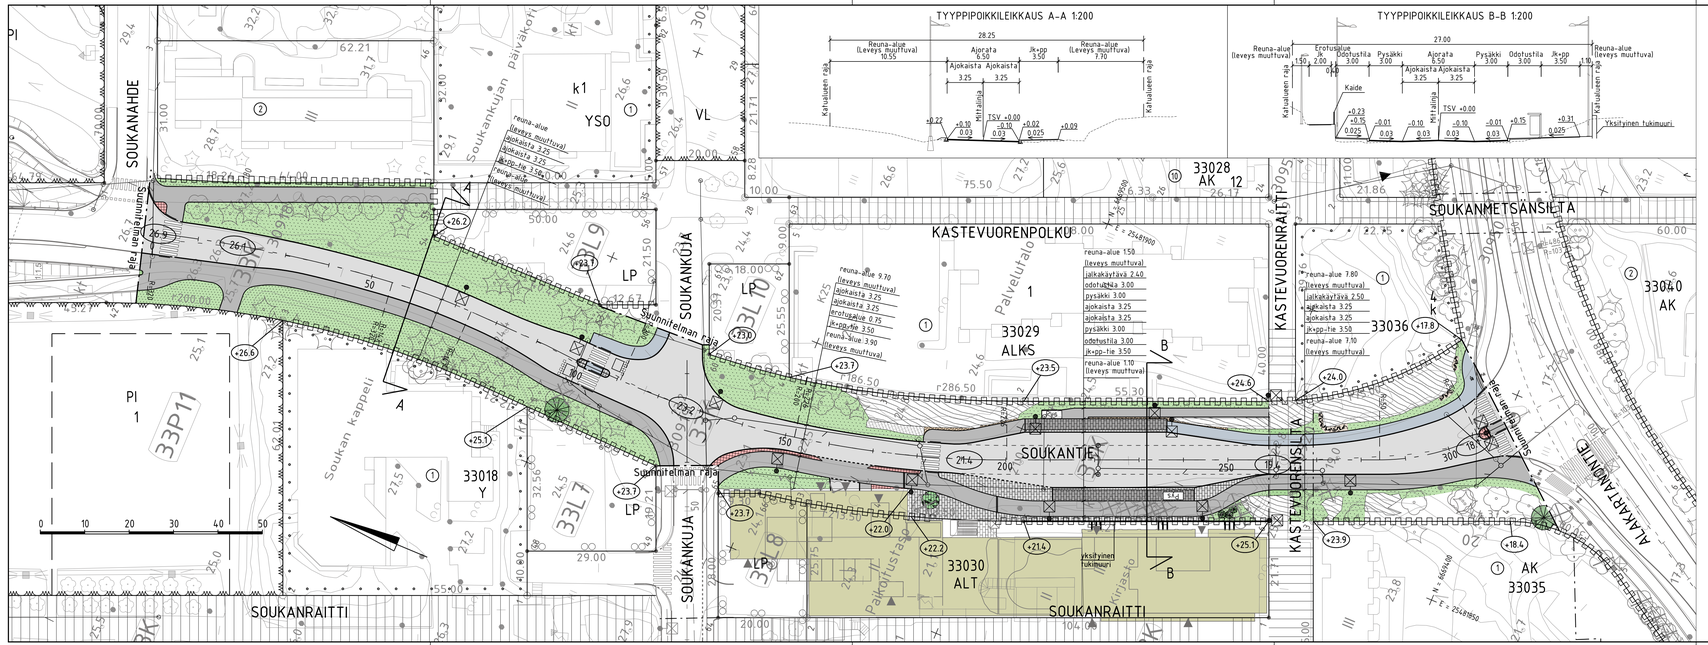

TYYPPIPOIKKILEIKKAUS A–A 1:200

TYYPPIPOIKKILEIKKAUS B–B 1:200

MERKINTÖJEN SELITYS
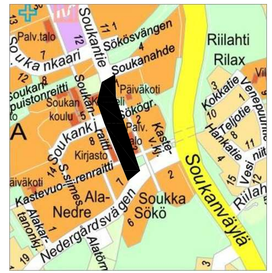
- ajorata, alfaltti
- jk+pp-tie, asfaltti
- jalkakäytävä, asfaltti
- kiveys
- viheralue
- avokallio
- nykyinen kasvillisuus
- reunatuki
- madallettu / upotettu reunatuki
- yksityinen tukimuuri
- hulevesiviemäri, suunniteltu / rakennettu
- hulevesikaivo
- tarkastuskaivo / kitakaivo
- istutettava puu
- nykyinen, mitattu lehtipuu / havupuu
- poistettava puu
- valaisinpylväs
- pysäkkikatos
- 9.4 likimääräinen korkeusasema
- +9.9 likim. suunniteltu maanpinnan korkeusasema
- istutettava köynnös
- kaareva penkki