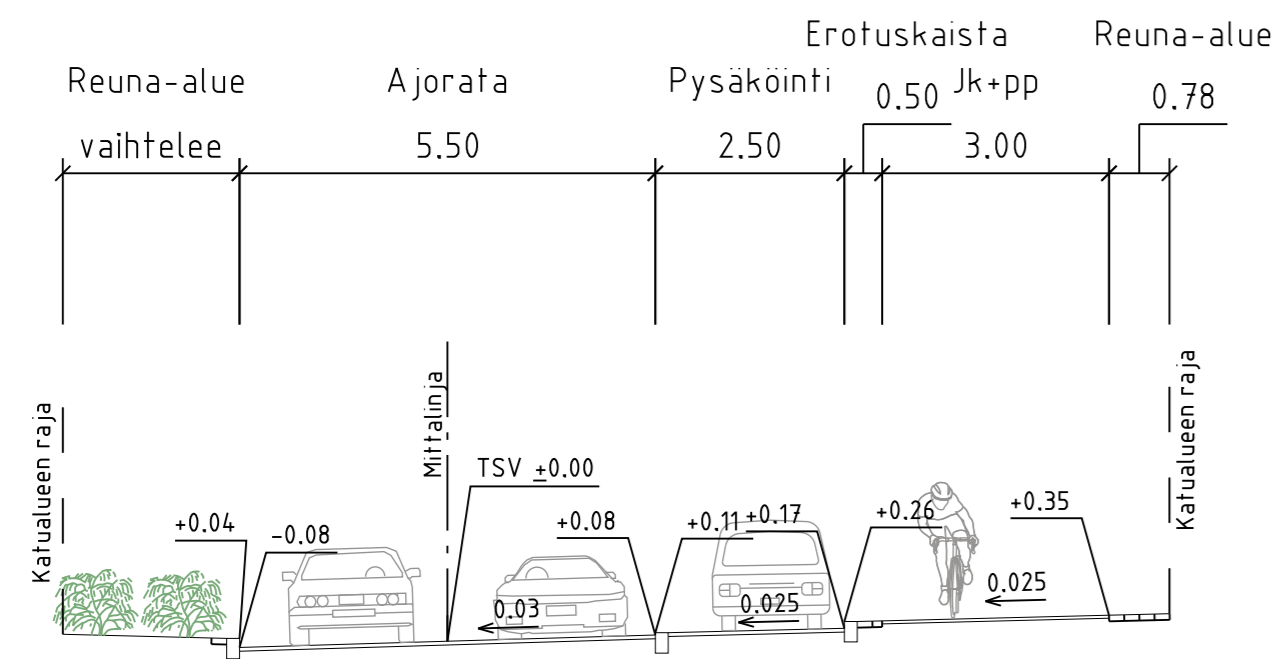
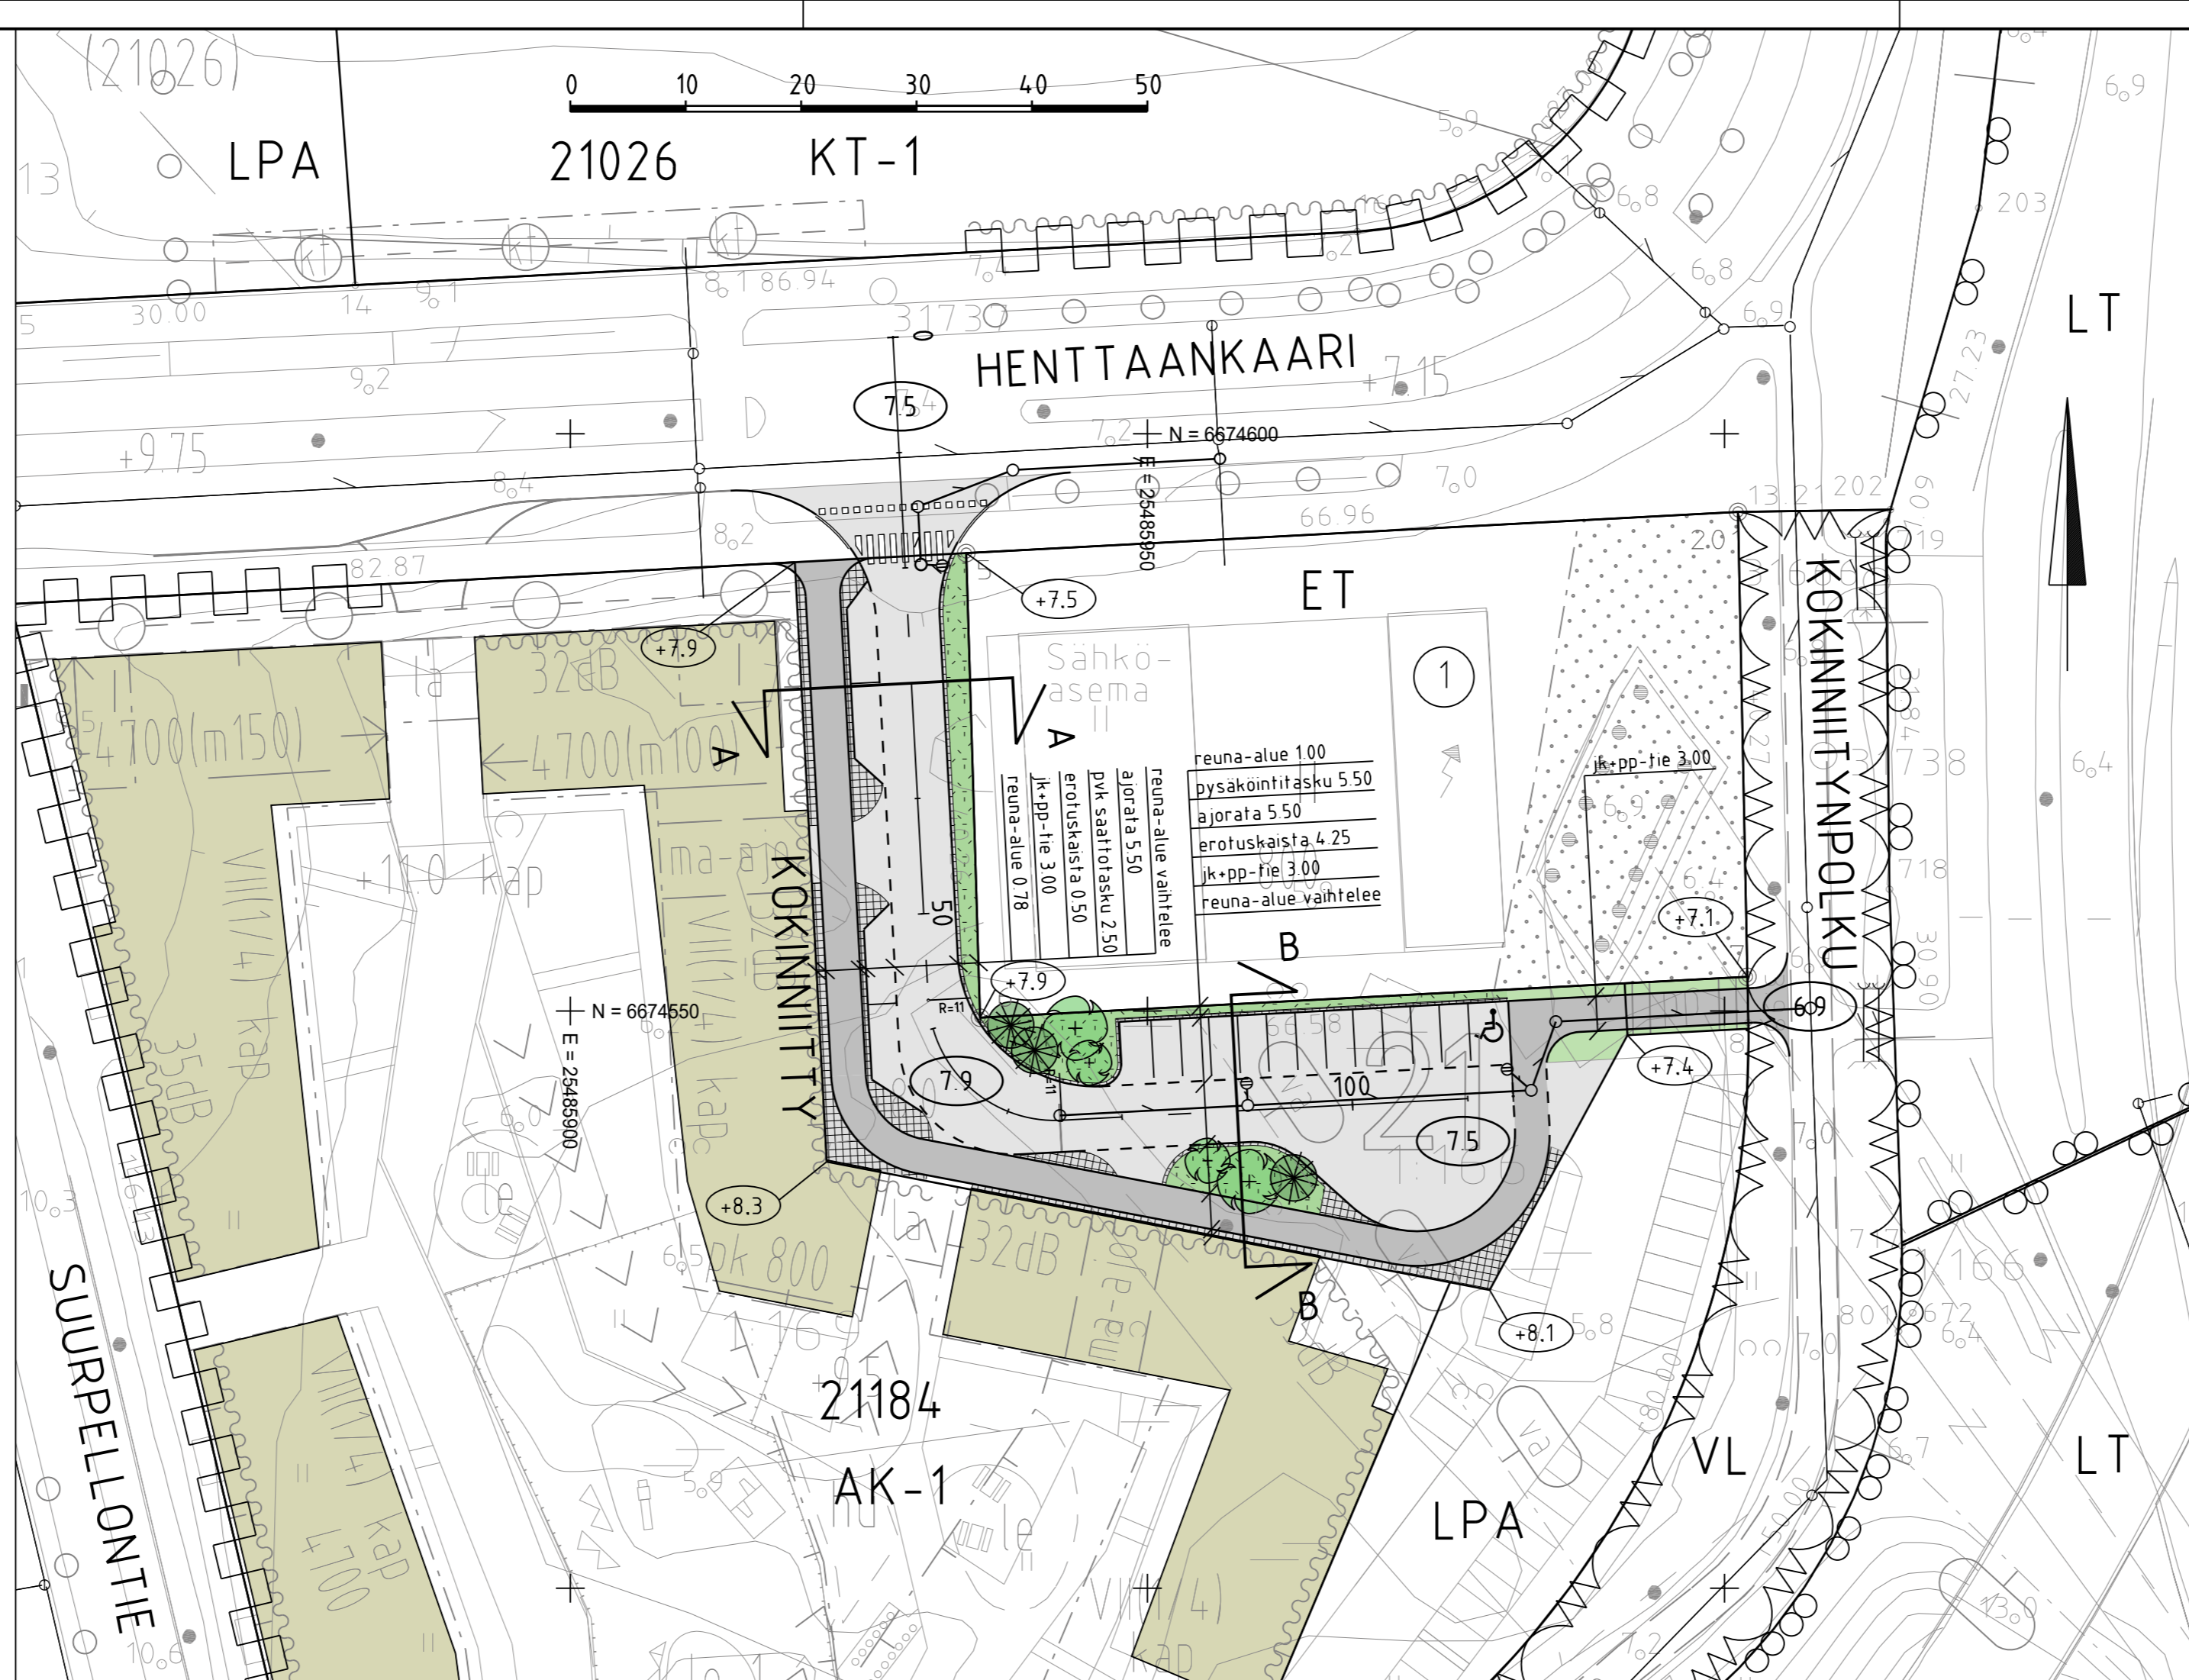
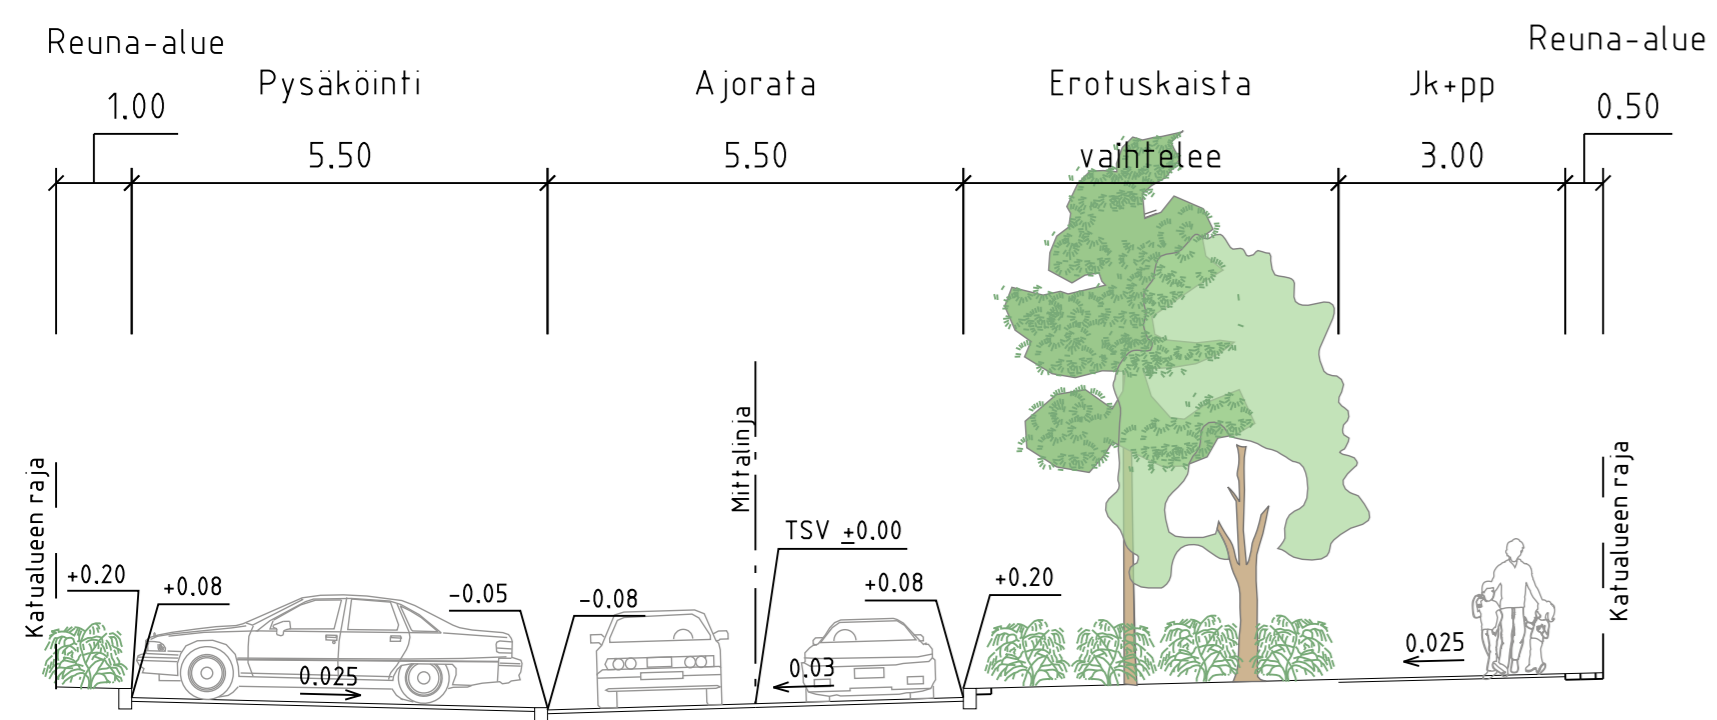


 

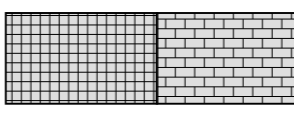


 
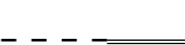

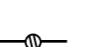
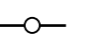
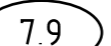
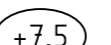
TYYPPIPOIKKILEIKKAUS A-A  
1:100

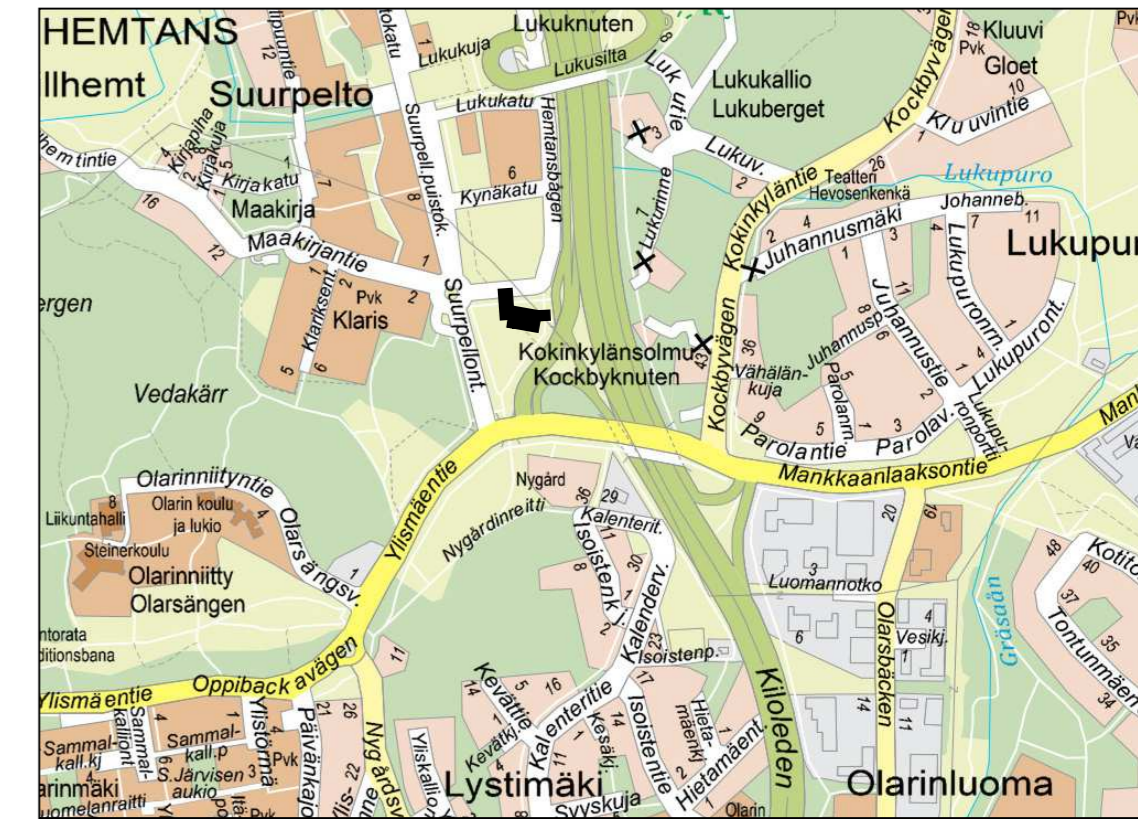


TYYPPIPOIKKILEIKKAUS B-B  
1:100



MERKINTÖJEN SELITYS

-  ajorata
-  jk+pp-tie
-  kiveys
-  viheralue
-  istutettava puu
-  reunakivi
-  madallettu/upotettu reunakivi
-  hulevesiviemäri, suunniteltu/rakennettu
-  hulevesikaivo
-  tarkastuskaivo
-  likimääräinen korkeusasema
-  likim. maanpinnan korkeusasema
- Katu valaistaan



ESPOON KAUPUNKI KAUPUNKITEKNIKAN KESKUS		ESBO STAD STADSTEKNIKCENTRALLEN		PIIRY
KÄÄVA		KAUP OSA		SUUNN
ALUE KOKINNIITTY SUURPELTO I		21 HENTTAA		TARK 215.2021 Pasi Marjamaa
NIMI KOKINNIITTY		1500		HYV 315.2021 Salla Hänninen
AIHE KATU		KATUVAUNNITELMA JA TYYPPIPOIKKILEIKKAUS		PPK 4.6.2021
PIIRI LAJI		KATUVAUNNITELMA JA TYYPPIPOIKKILEIKKAUS		TELA 15.6.2022
HSY:n vesihuolto PL 100 00066 HSY p. (09) 15611		NRO		REK 220, 22P
GT SUUNN TARK		RONS		HRD 220, 22P
GEOTEKNIIKKA- YKSIKKÖ		RONS		HRD 220, 22P
RAMBOLL		20.5.2021		HRD 220, 22P
SUUNN TARK		SUUNN TARK		HRD 220, 22P
Raido Karu		Sami Marjtila		HRD 220, 22P