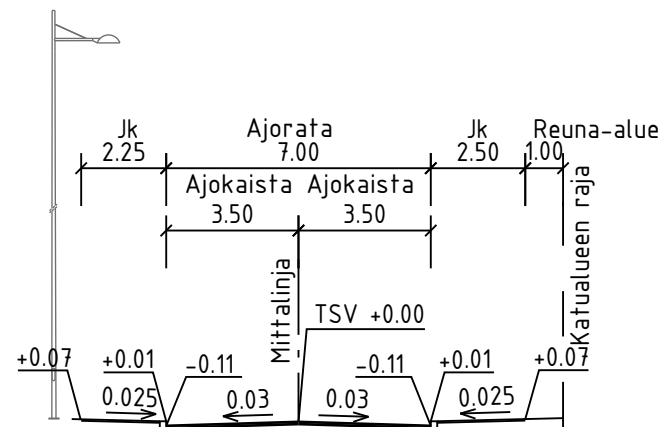

 
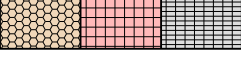
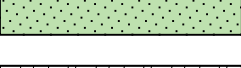

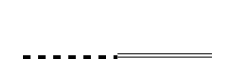
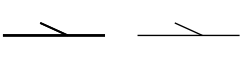
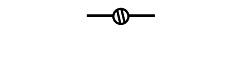

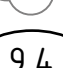




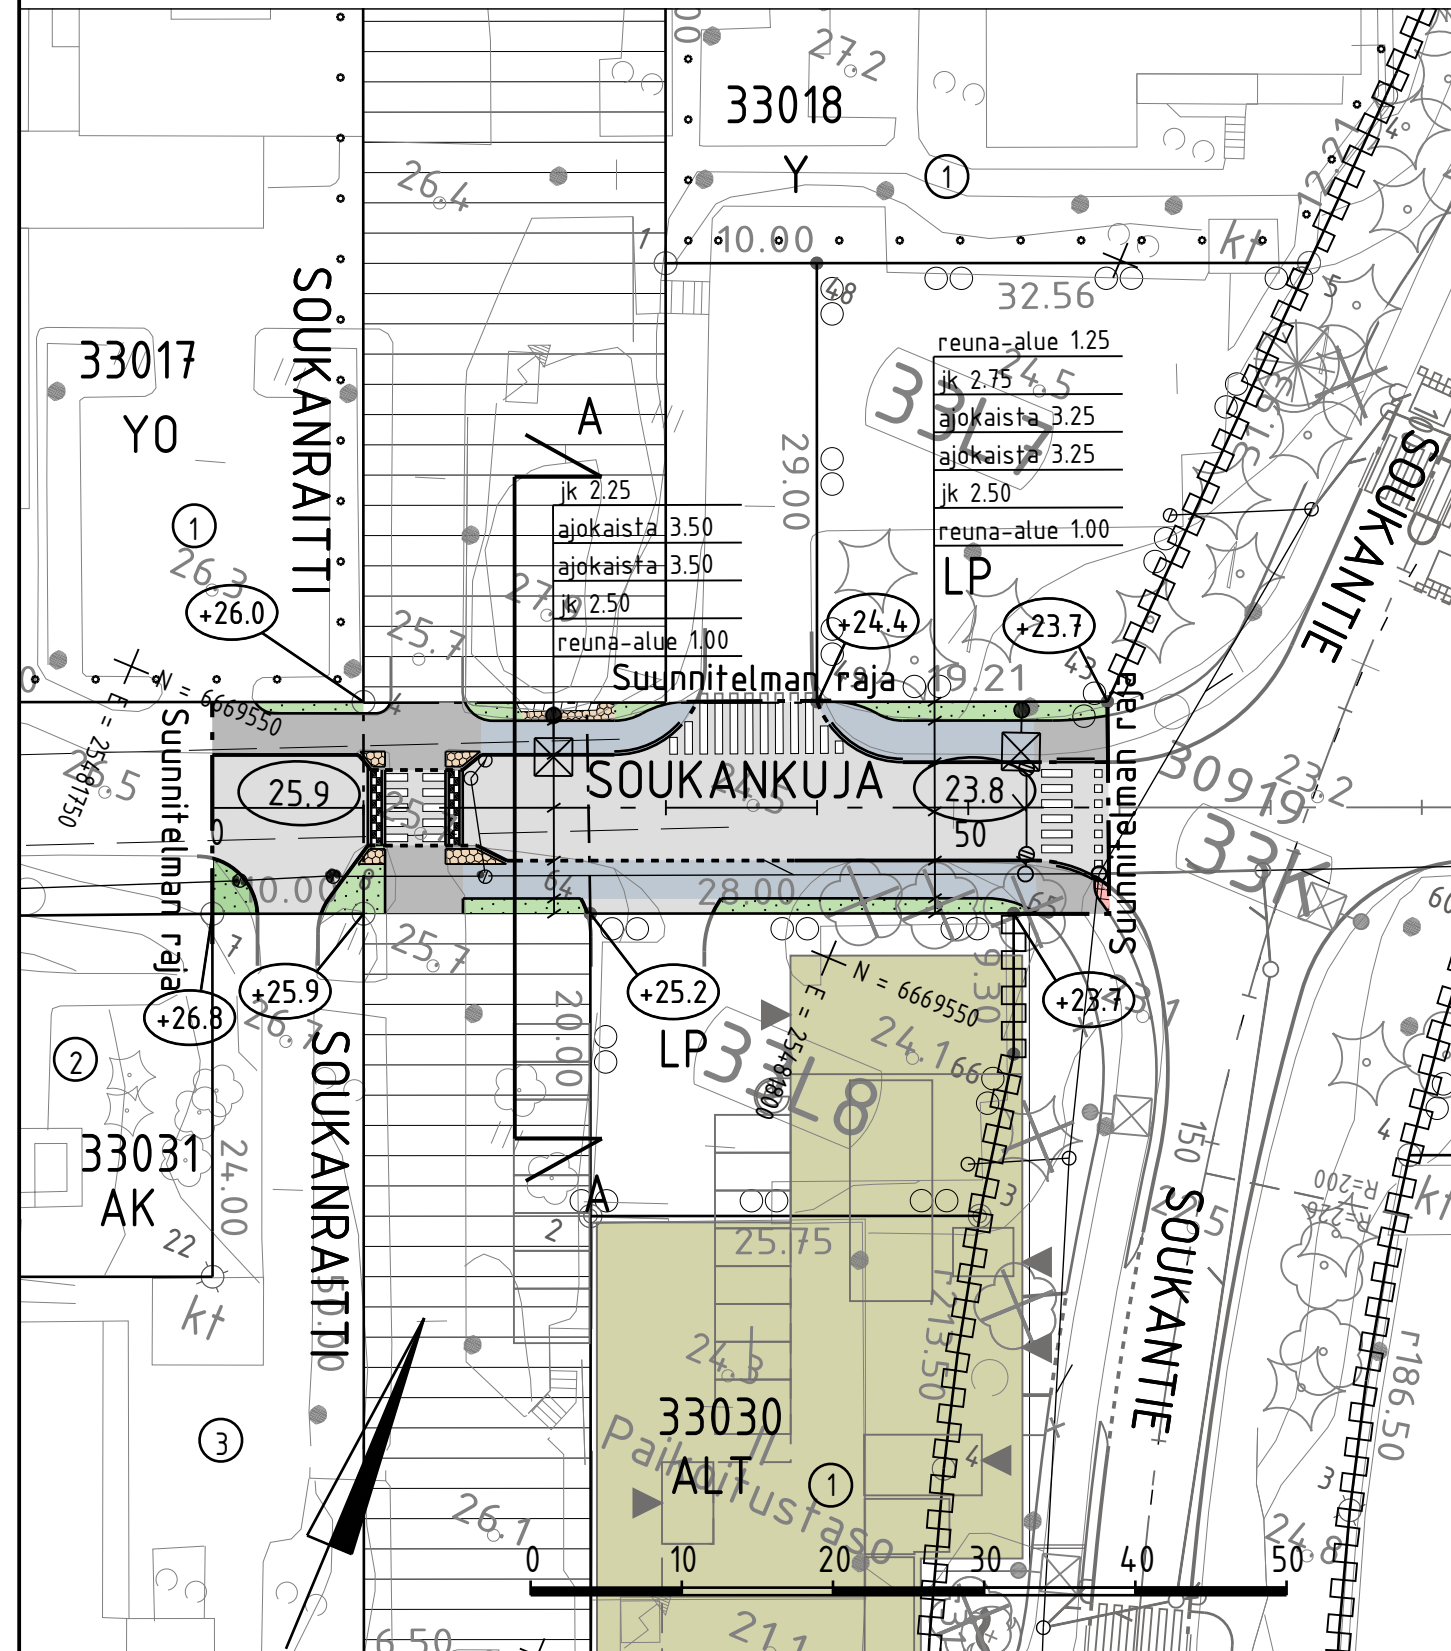




TYYPPIPOIKKILEIKKAUS A-A 1:200



MERKINTÖJEN SELITYS

-  ajorata, alfalitti
-  jk+pp-tie, asfaltti
-  jalkakäytävä, asfaltti
-  kiveys
-  viheralue
-  avokallio
-  reunatuki
-  madallettu / upotettu reunatuki
-  hulevesiviemäri, suunniteltu / rakennettu
-  hulevesikaivo
-  tarkastuskaivo
-  poistettava puu
-  likimääräinen korkeusasema
-  likim. suunniteltu maanpinnan korkeusasema
-  valaisinpylväs
-  korotettu alue



C	H	S	T/H
B	H	S	T/H
A	H	S	T/H
	ESPOON KAUPUNKI KAUPUNKITEKNIKAN KESKUS	ESBO STAD STADSTEKNIKCENTRALEN	PIIR.T. SUUNN. TARK. HYV. PPK TELA
ALUE	KAAVA SOUKKA II YLA-SOUKKA A	KAUP.OSA 33 SOUKKA	2.6.2023 Merja Vainikka 2.6.2023 Salla Hänninen 13.09.2023
NIMI	SOUKANKUJA VÄLILLÄ SOUKANRAITTI - SOUKANTIE		KLEHTI 27K LIITTYY
AIHE	KATU		MAAVALV. 1:500, 1:200 KOORD.JÄRJ. ETRS-GK25 KORKEUSJÄRJ. N2000
PIIR.LAJI	KATUSUUNNITELMA JA TYYPPIPOIKKILEIKKAUS		NRO 7449/011
	HSY:n vesihuolto PL 100 00066 HSY p.(09) 15611	NRO	REV.HYV. REV.TARK. HYV. TARK.
GT	GEOTEKNIKA- YKSIKKÖ	KONS.	KONS. <b>SITOWISE</b> 9.5.2023
SUUNN.			SUUNN. Ari Koota
TARK.			TARK. Mikko Seppälä