



**MERKINTÖJEN SELITYS**

- ajorata
- jalkakäytävä
- viheralue
- reunatuki
- luiskattu reunatuki
- hulevesiviemäri
- hulevesikaivo
- tarkastuskaivo
- valaisin
- 16.6  
likimääräinen korkeusasema

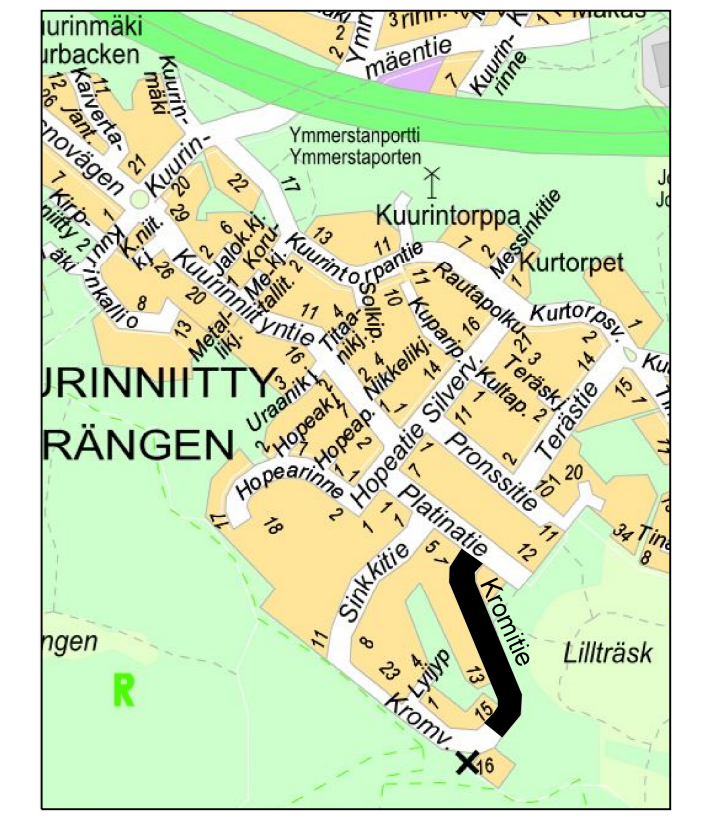

ESPOON KAUPUNKI TEKNINEN KESKUS KATU- JA VIHERPALVELUT	ESBO STAD TEKNISKA CENTRALEN GATU- OCH PARKPLANERING	PIIRI:	
ALUE KAUVA KUURINNIITTY	20 KUURINNIITTY	SUUNN.	24.4.2015 Päivi Vänttinen
NIMI KROMITIE PLV 280-617		PIK.	27.4.2015 Salla Hänninen
AIHE KATU		RELEHTY	N21
PIIRI LAJI KATUSUUNNITELMA JA TYYPIPOIKKILEIKKAUS		RIITTÄVY	
		MAA-VA	1:500, 1:100
		KOODI: JAKI	ETRS-GK25
		KOMERUJAKI	N2000
		NRO	6772/013
HSY:n vesihuolto Ilmalankuja ZA PL 300 00066 HSY p.09) 15611	NRO	HYV.	
GT	GEOTEKNIIKKA- YKSIKÖ	TARK.	
SUUNN.		HYV.	
TARK.		TARK.	
		KOS	Finmap Infra 17.4.2015
		SUUNN.	Reetta Ahusuo
		TARK.	Marko Ranta

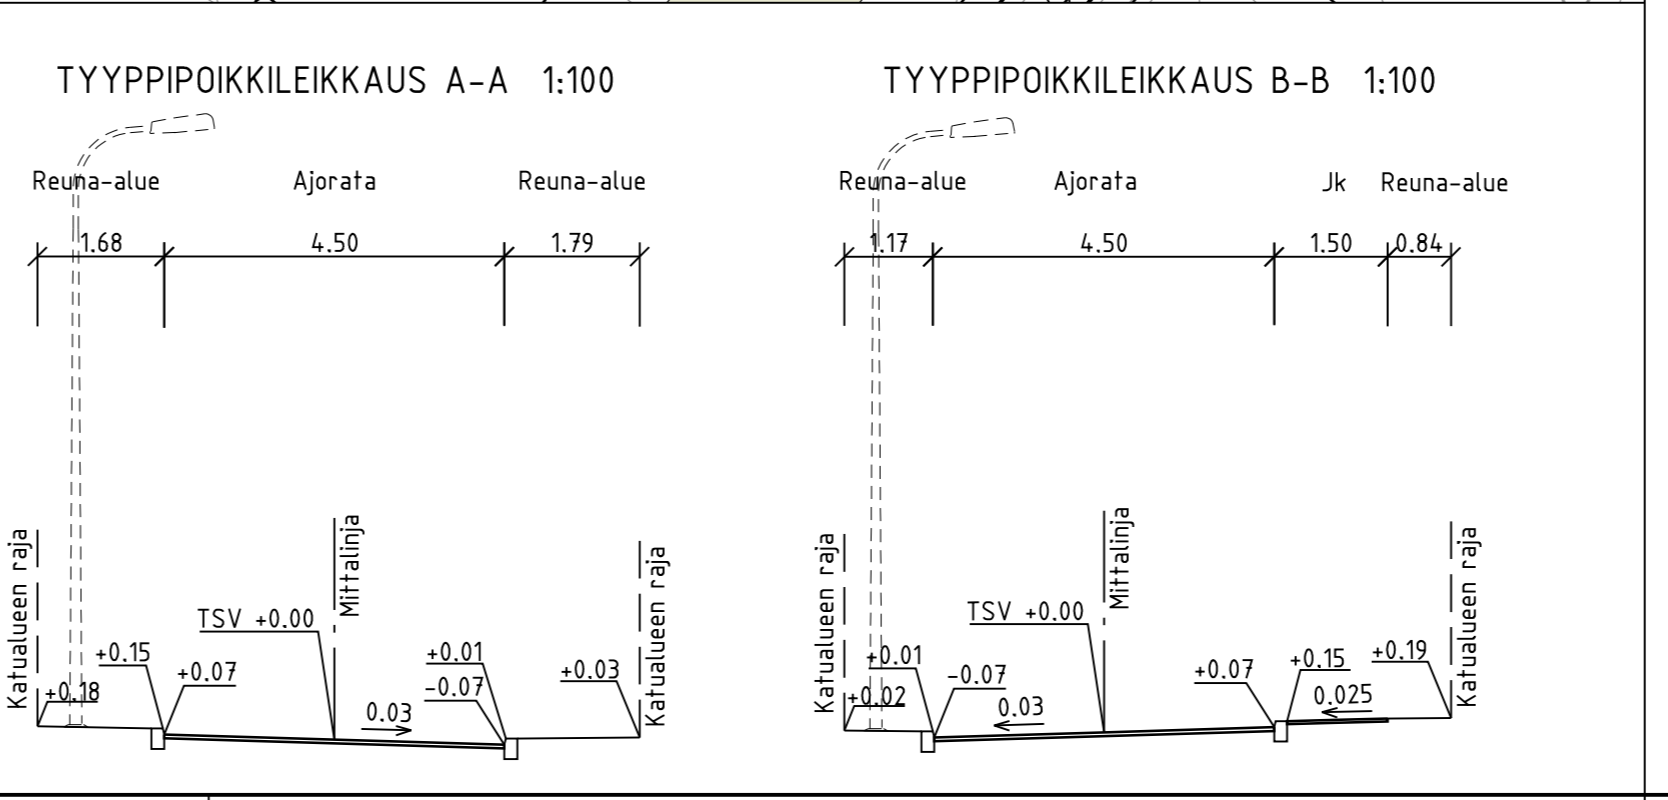