

AK. 46:40

Espoo

Puolarmäenmaja

Vaiheittainen asemakaavan muutos

46. kaupunginosa, Latokaski
Osa korttelia 46111

MUUTETAAN ASEMAKAAVAA:
Aluenro 431012

Mittakaava 1:1000

0 50 100 150 m

ASEMAKAAVAMERKINTÖJÄ
JA -MÄÄRÄYKSIÄ:

3 metriä kaava-alueen rajan
ulkopuolella oleva viiva.

Risti merkinnän päällä osoittaa merkinnän
poistamista.

Katualueen rajan osa, jonka kohdalta ei saa
järjestää ajoneuvoliittymää.

Esbo

Bolobackshyddan

Etappvis ändring av detaljplanen

Stadsdel 46, Ladusved
Del av kvarter 46111

DETALJPLANEN ÄNDRAS:
Områdesnr 431012


Skala 1:1000

DETALJPLANE BETECKNINGAR
OCH -BESTÄMMELSER:

Linje 3 m utanför planområdets
gräns.

Kryss på beteckning anger att beteckningen
slopas.

Del av gatuområdes gräns där in- och utfart
är förbjuden.

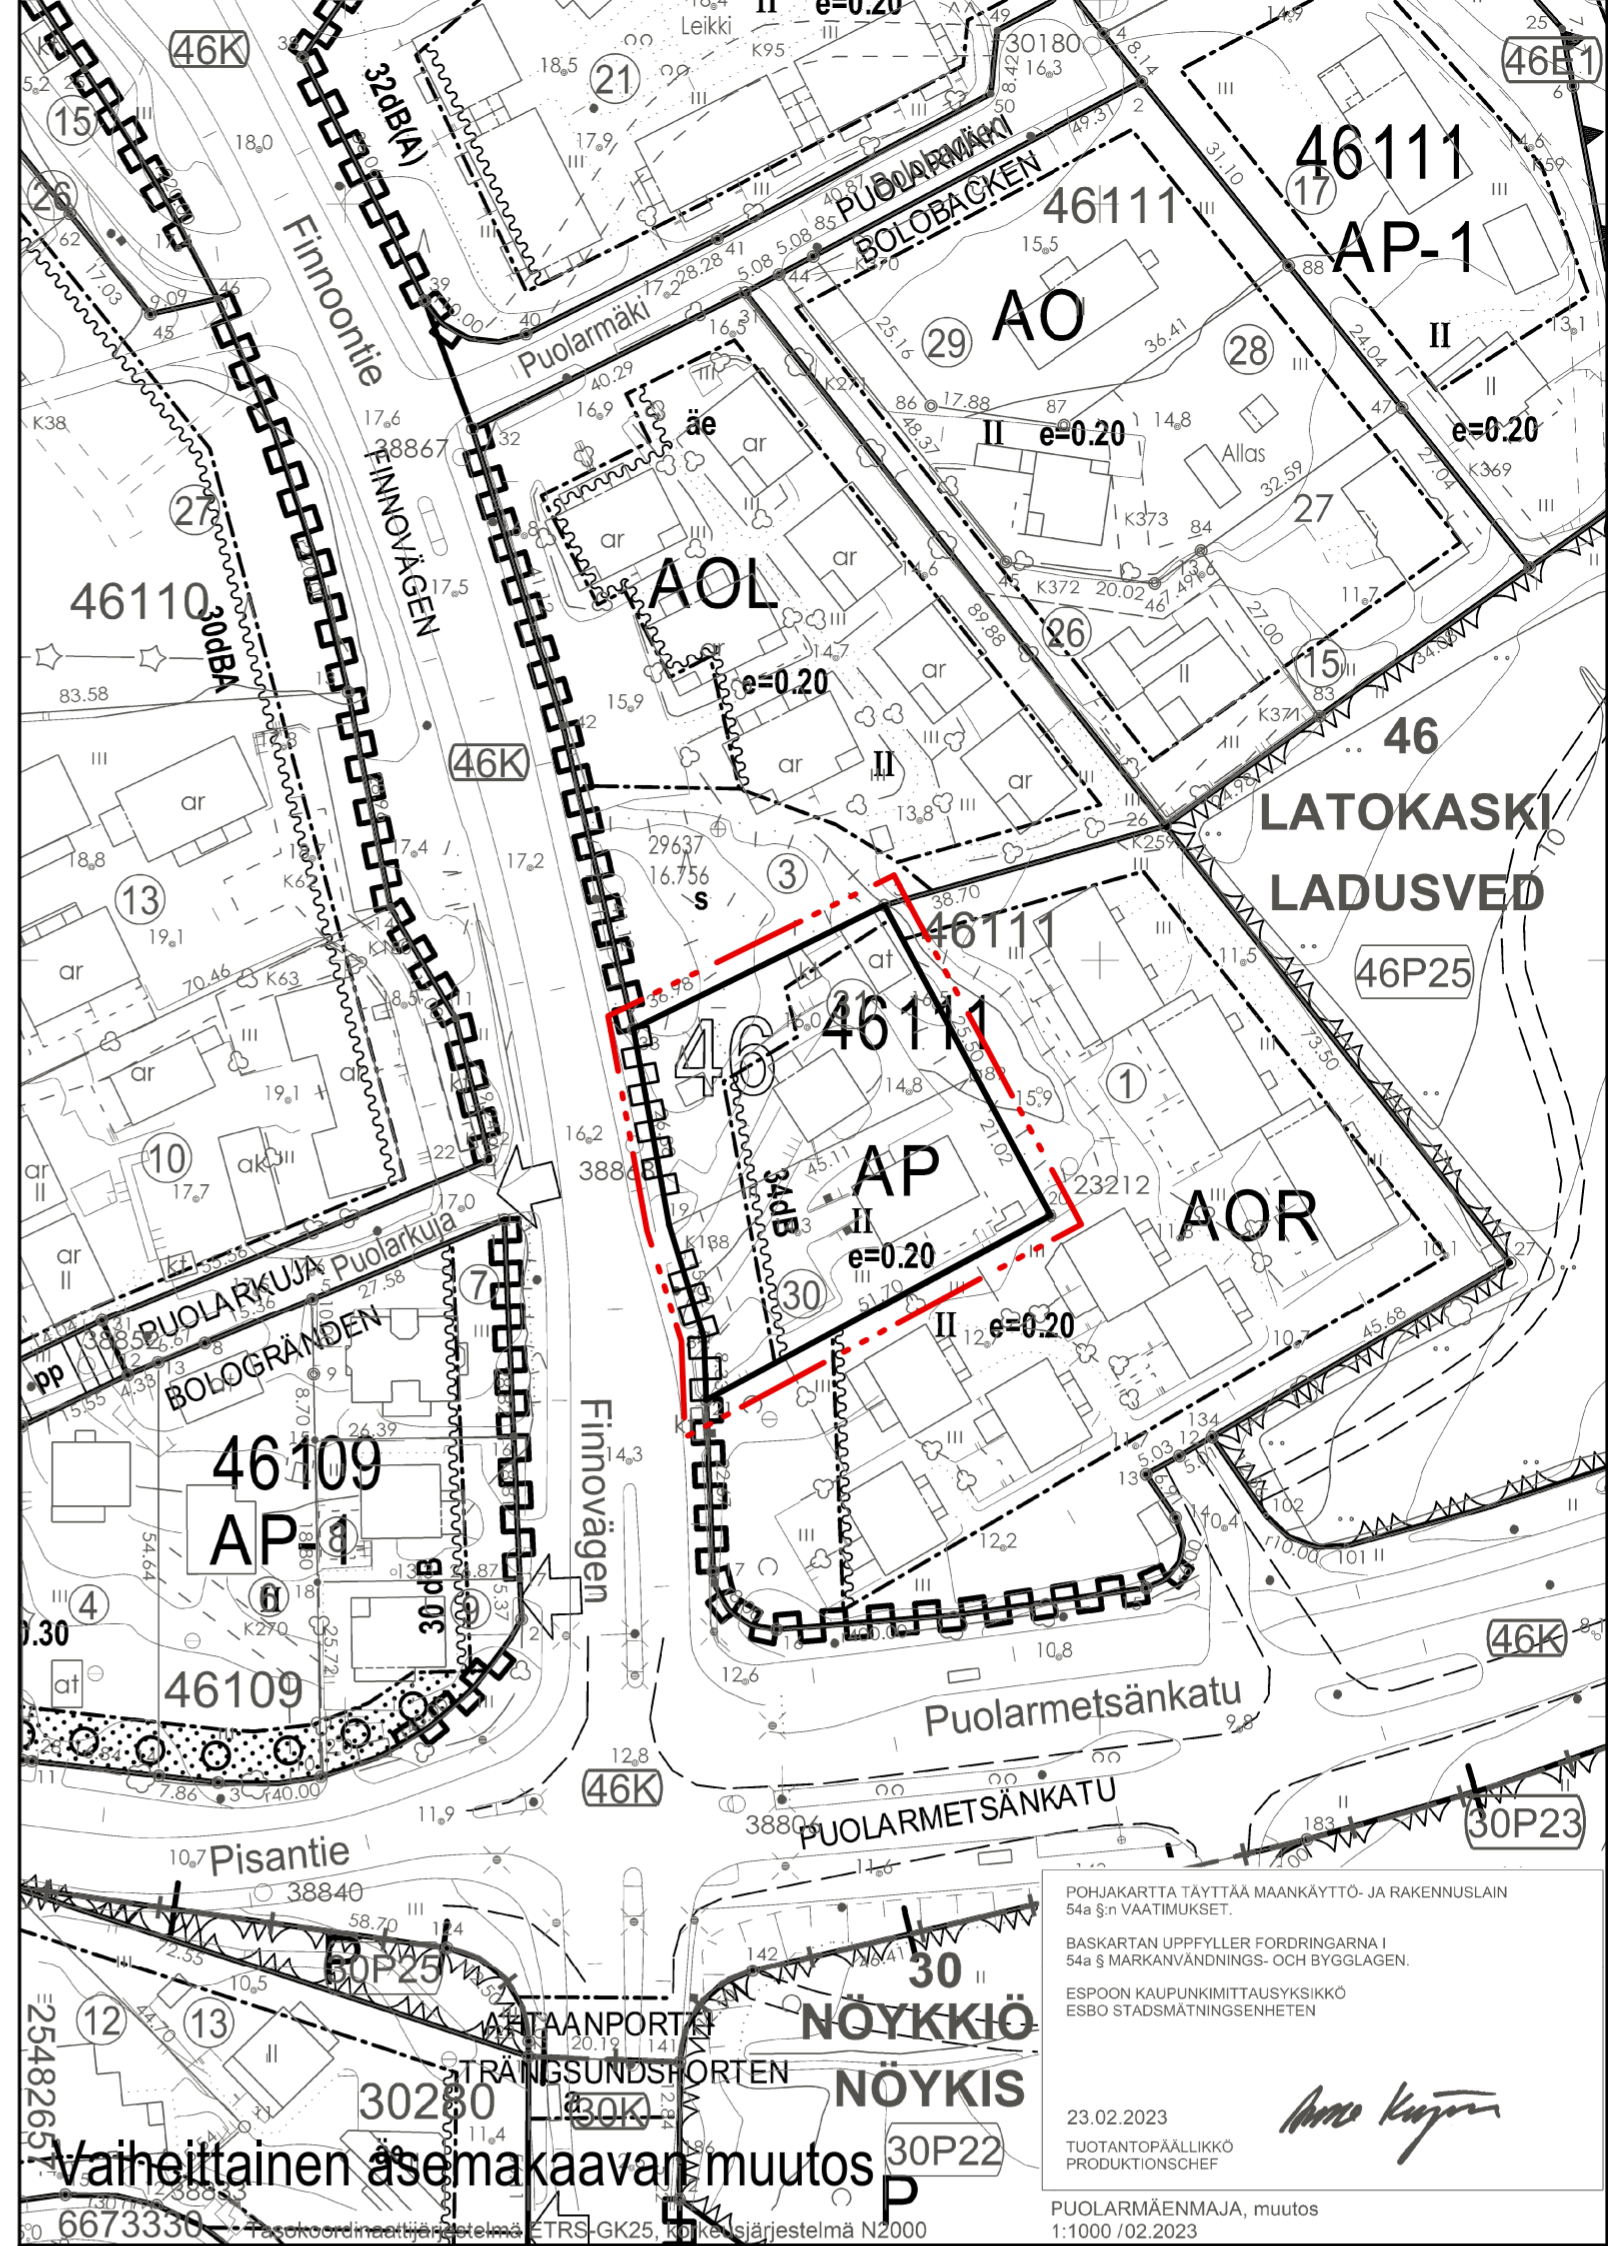


POHJAKARTTA TÄYTTÄÄ MAANKÄYTTÖ- JA RAKENUSLAIN
54a §:n VAATIMUKSET.
BASKARTAN UPPEFYLLER FÖRDRINGARNA I
54a § MARKANVÄNDINGS- OCH BYGGLAGEN.
ESPOON KAUPUNKIMITTÄUSYKSIKÖ
ESBO STADSÄMTNINGSENHETEN

23.02.2023
TUOTANTOPÄÄLLIKKO
PRODUKTIONSCHEF

Anno Kujala

PUOLARMÄENMAJA, muutos
1:1000 /02.2023

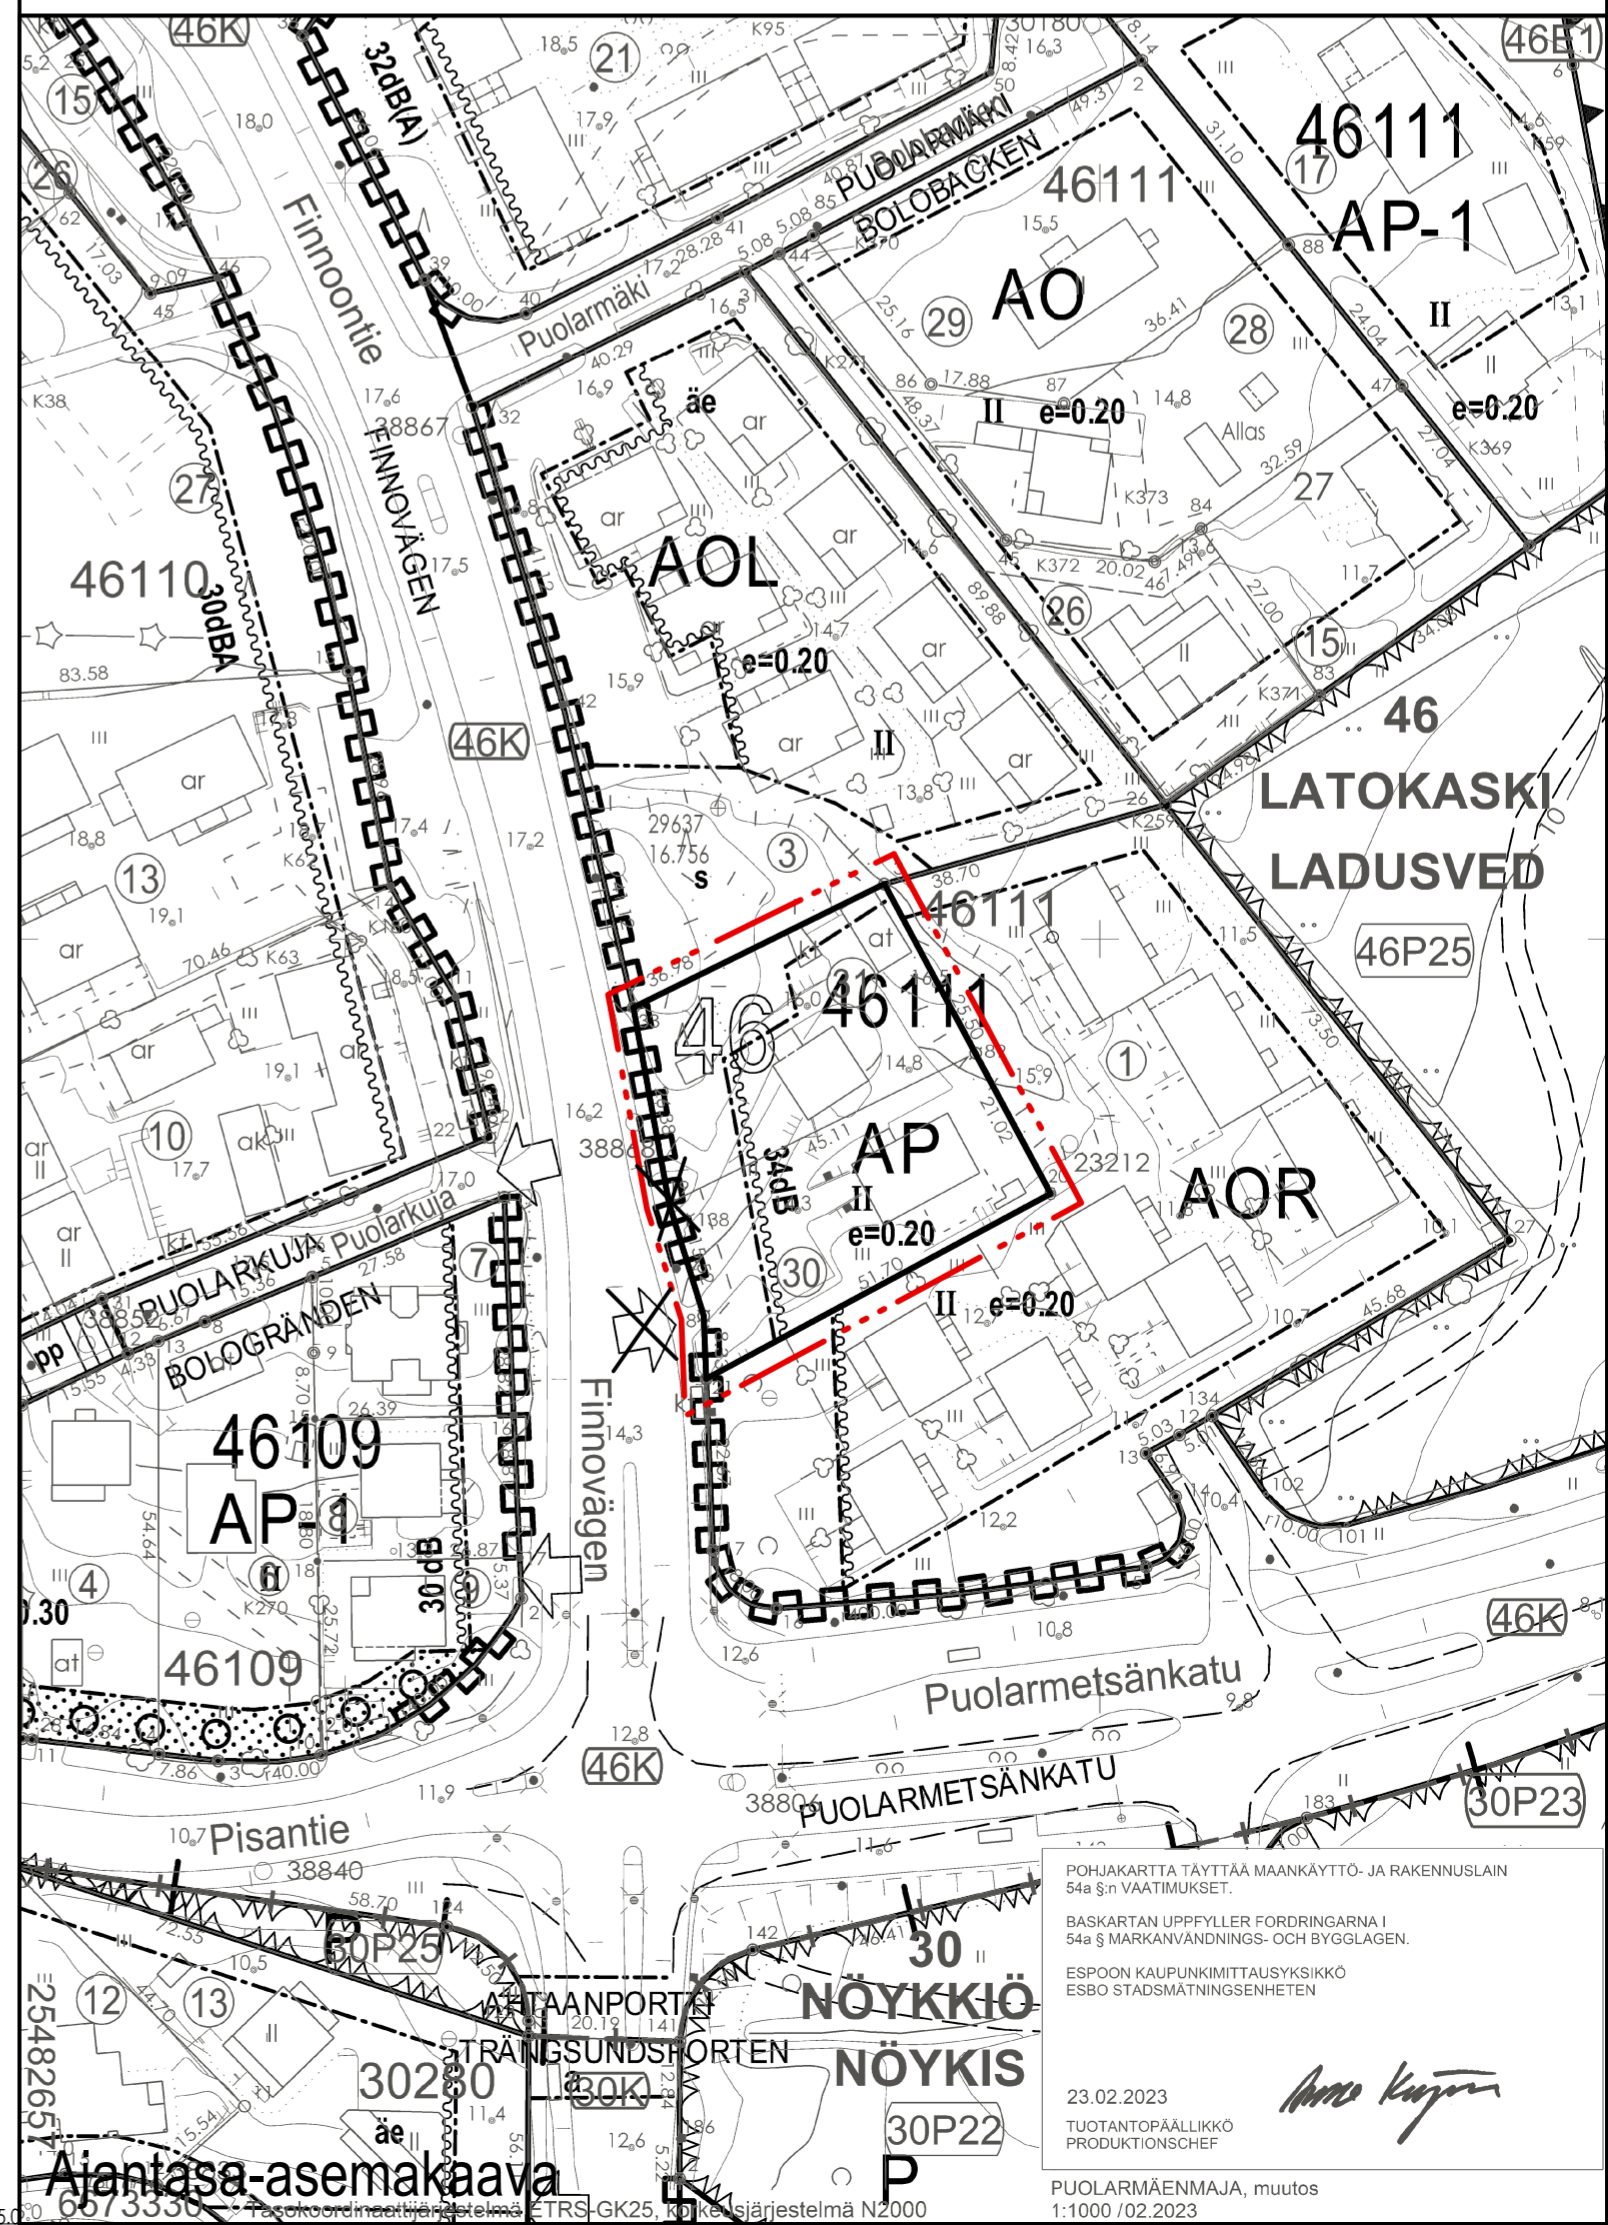

POHJAKARTTA TÄYTTÄÄ MAANKÄYTTÖ- JA RAKENUSLAIN
54a §:n VAATIMUKSET.
BASKARTAN UPPEFYLLER FÖRDRINGARNA I
54a § MARKANVÄNDINGS- OCH BYGGLAGEN.
ESPOON KAUPUNKIMITTÄUSYKSIKÖ
ESBO STADSÄMTNINGSENHETEN

23.02.2023
TUOTANTOPÄÄLLIKKO
PRODUKTIONSCHEF

Anno Kujala

PUOLARMÄENMAJA, muutos
1:1000 /02.2023

Kaikkialta muilta osiltaan asemakaava 431012 jää voimaan

Till alla övriga delar förblir detaljplan nr 431012 i kraft

Tällä asemakaava-alueella on korttelialueille laadittava erillinen tonttijako.

På detta detaljplaneområde skall för kvartersområdena uppgöras separat
tomtindelning.

Espoon kaupunkisuunnittelukeskus

Esbo stadsplaneringscentral

Torsti Hokkanen

kaupunkisuunnittelujohtaja
stadsplaneringsdirektör

Hyväksytty kaupunkisuunnittelulautakunnassa 24.5.2023 (pöytäkirjan 64 §).

Godkänd i stadsplaneringsnämnden den 24.5.2023 (64 § i protokollet).

	Ksl		24.5.2023
	Nähtävillä MRA 27 §	Paltsa Salama	3.-18.4.2023
	la Ksj (Kaavaehdotus)	Torsti Hokkanen	20.3.2023
	Kuultu kirjeellä MRA 30 §		12.12.-27.12.2022
5344/2022	Ksj (OAS)	Torsti Hokkanen	28.11.2022
	Espoon kaupunkisuunnittelukeskus Esbo stadsplaneringscentral	Alue VK4007	Piir.no 7462
	Asemakaavayksikkö Detaljplaneenhet	Mittakaava 1:1000	Asianumero 5344/10.02.03/2022
Puolarmäenmaja	Piirtäjä	Päiväys	
	ATo	20.3.2023	
Vaiheittainen asemakaavan muutos	Suunnittelija	Arkistotunnus	
	PSa	10 02	
Tasokoordinaattijärjestelmä plankoordinatsystem ETRS-GK25FIN, korkeusjärjestelmä höjdsystem N2000			