

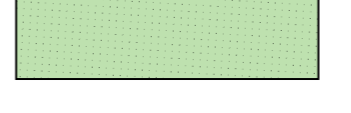









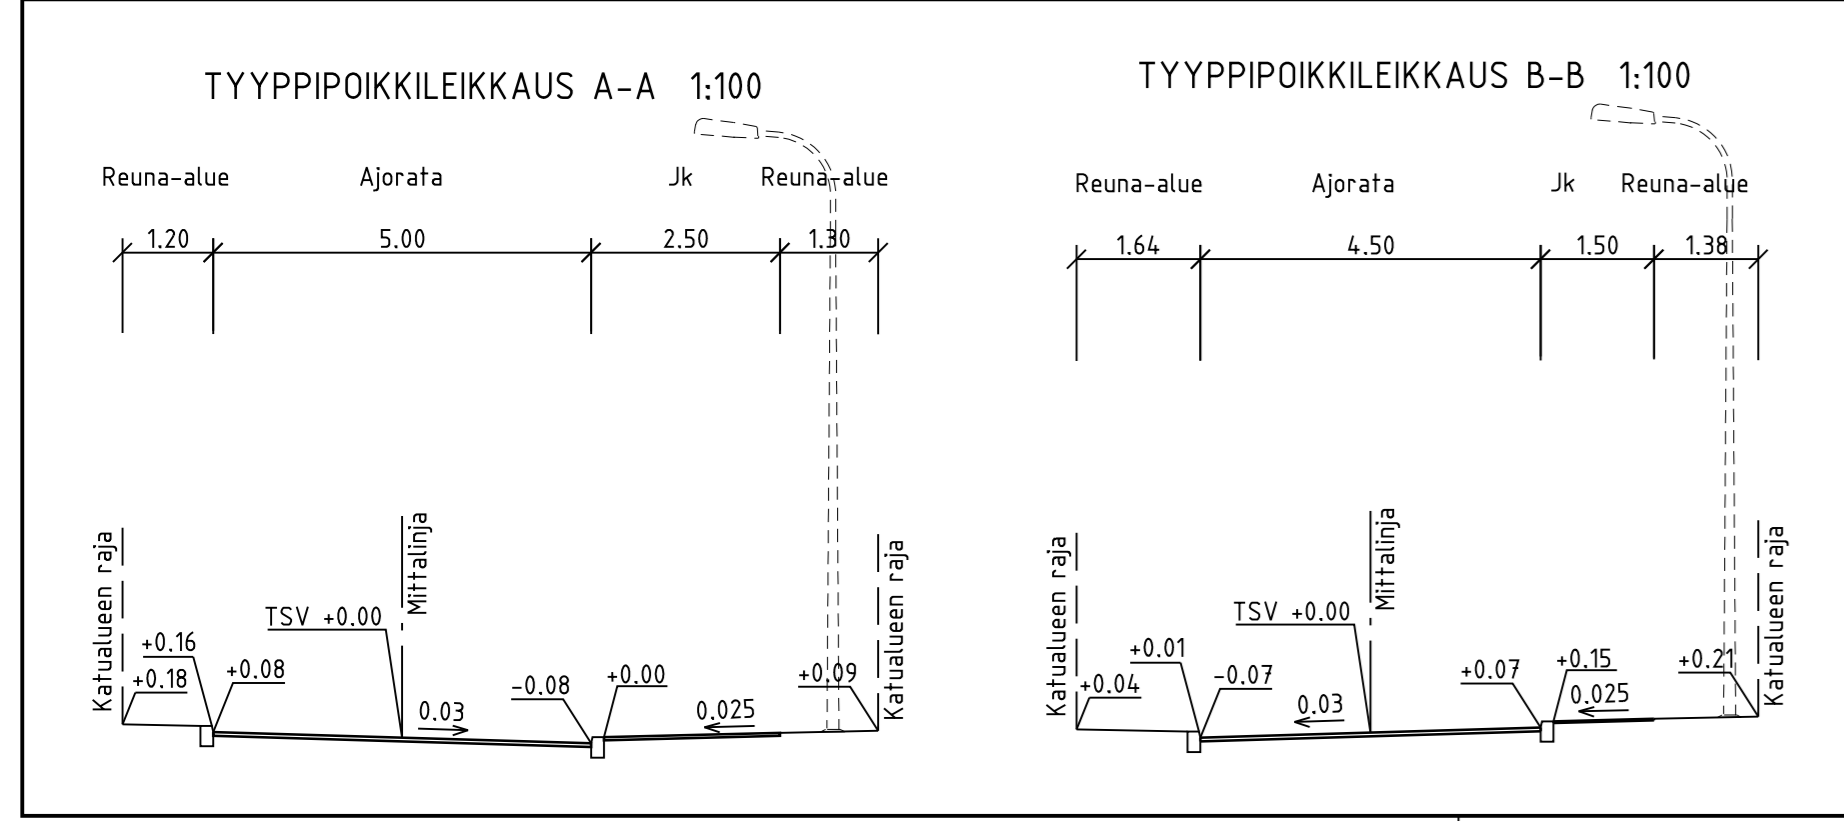
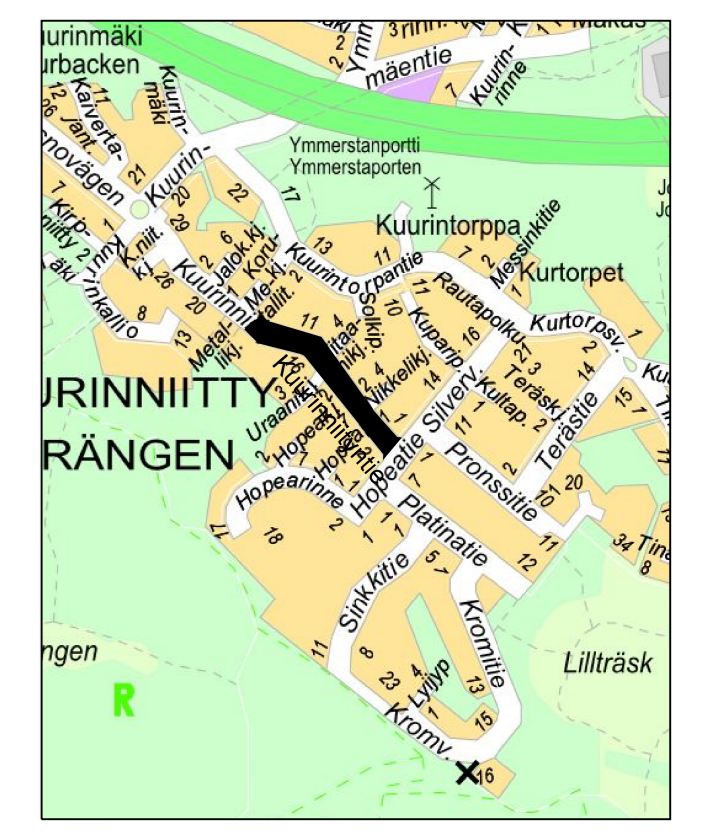


MERKINTÖJEN SELITYS

-  ajorata
-  jalkakäytävä
-  viheralue
-  reunatuki
-  madallettu reunatuki
-  luiskattu reunatuki
-  hulevesiviemäri, suunniteltu/rakennettu
-  hulevesikaivo
-  tarkastuskaivo
-  valaisin
-  likimääräinen korkeusasema
-  töyssy



ESPOON KAUPUNKI TEKNINEN KESKUS KATU- JA VIHERPALVELUT	ESBO STAD TEKNISKA CENTRALEN GATU- OCH PARKPLANERING	PIIRI: SUUNN. 24.4.2015 Päivi Vänttinen
ALUE KUURINNIITY	KAUPUNTI 20 KUURINNIITY	TYÖ: 27.4.2015 Salla Hänninen
NIMI KUURINNIITYNTIE PLV 280-610	AIHE KATU	PIIRI: LAJI KATUSUUNNITELMA JA TYYPIPOIKKILEIKKAUS
GT SUUNN. TARK.	GEOTEKNIIKKA- YKSIKKÖ	NRO HYV. TARK. HYV. TARK.
	HSY:n vesihuolto Ilmalankuja 2A PL 300 00066 HSY p.09) 15611	KONS. Finmap Infra 17.4.2015
		RETTA AHO SUO MARKO RANTA