



TYYPPIPOIKKILEIKKAUS A-A 1:100

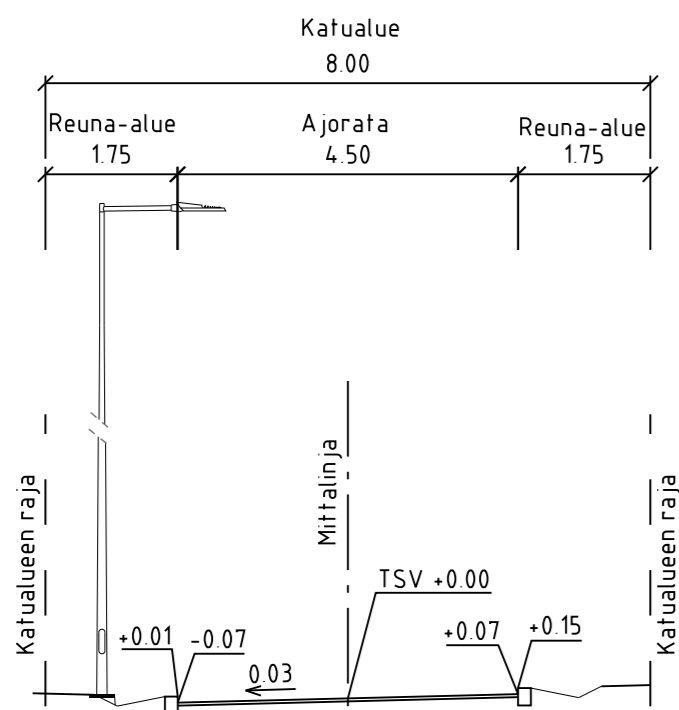


TYYPPIPOIKKILEIKKAUS B-B 1:100

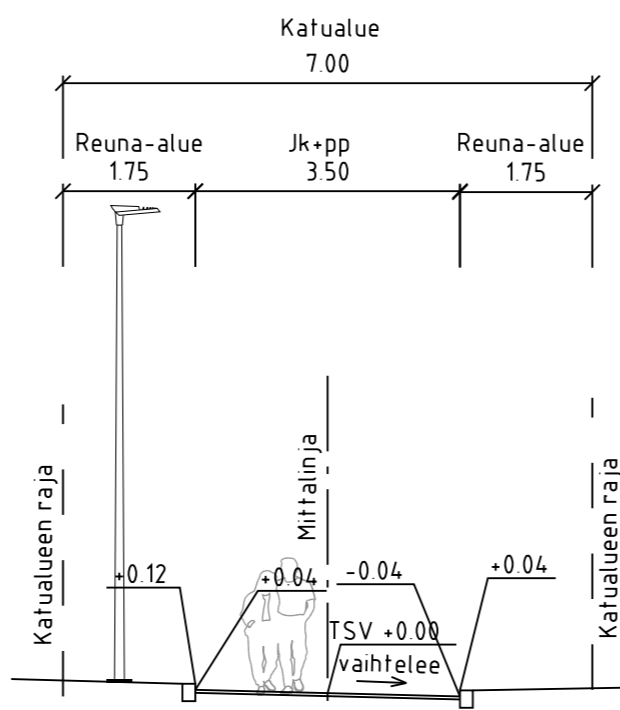

PIIRUSTUSMERKINNÄT

- ajorata, asfaltti
- jk+pp-tie, asfaltti
- viheralue
- kivituhka
- reunatuki
- luiskattu / upotettu reunatuki
- nykyinen havupuu
- nykyinen lehtipuu
- poistettava puu
- hulevesiviemäri
- hulevesikaivo
- tarkastuskaivo
- likimääräinen kadun korkeusasema
- likim. suunniteltu maanpinnan korkeusasema
- likim. nykyinen maanpinnan korkeusasema
- valaisimet

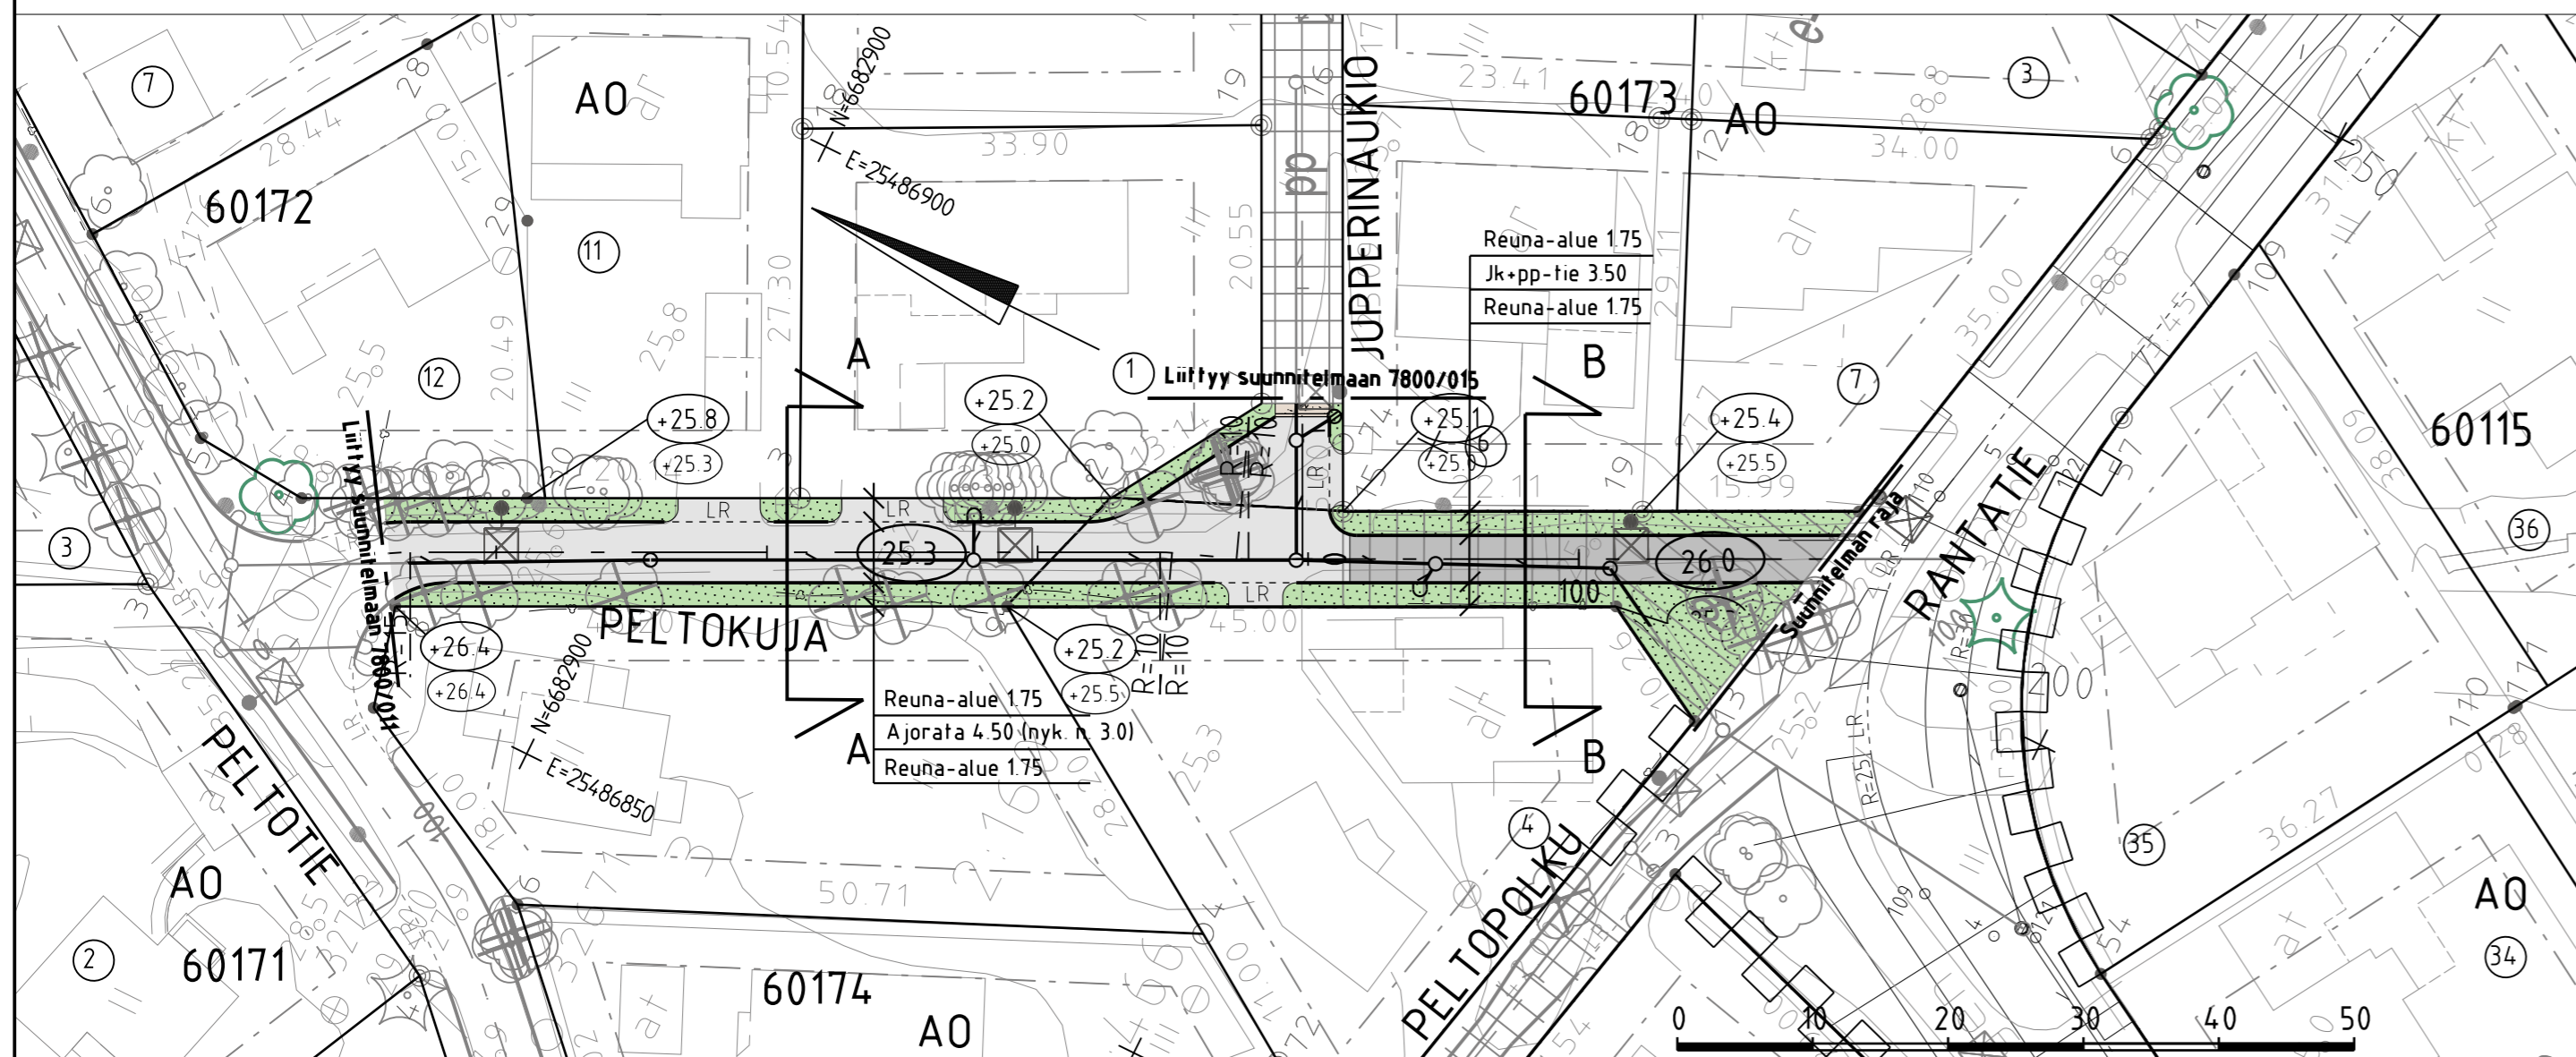

| | | | |
|--|---|--|-----|
| C | M | S | T/H |
| B | M | S | T/H |
| A | M | S | T/H |
| ESPOON KAUPUNKI KAUPUNKITEKNIKAN KESKUS | | ESBO STAD STADSTEKNIKCENTRALEN | |
| ALUE JUPPERI II JUPPERINRANTA | | KAUP OSA 60 LAAKSOLAHTI | |
| NIMI PELTOKUJA | | TARK 5.1.2024 Vesa Raimesalo HYV 5.1.2024 Salla Hänninen TELA 28.02.2024 KLEHTI 14 P, 13 P LITTYVY | |
| AIHE KATU | | KAAVA 1500 EKTORS JÄRJ ETRS-GK25 KORKEUSJÄRJ N2000 | |
| PIIR LAJI KATUSUUNNITELMA, TYYPPIPOIKKILEIKKAUS | | NRO 7800/012 | |
| HSY:n vesihuolto PL 100 00066 HSY p. (09) 15611 | | NRO REV HYV REV TARK HYV TARK | |
| GT SUUNN TARK | | KONS RAMBOLL 18.12.2023 SUUNN TARK | |
| | | SUUNN Panu Tolvanen TARK Markku Lindroos | |