

Ohje:


Tähän kirjataan kaidetyypit ja mahdolliset lisäosat sekä niiden piirustusnumerot.

Kaiteiden perustamistavat piirustusnumeroineen on ilmoitettu viereisen kuvan alareunassa.

Määrittelyt kaiteen materiaalista ja pintakäsittelyistä.

Maaston kaltevuuskulmat ja koordinaatit tulee tarkistaa aina maastossa ennen kaiteen valmistusta.

KAITEEN MITTALINJA 1:50

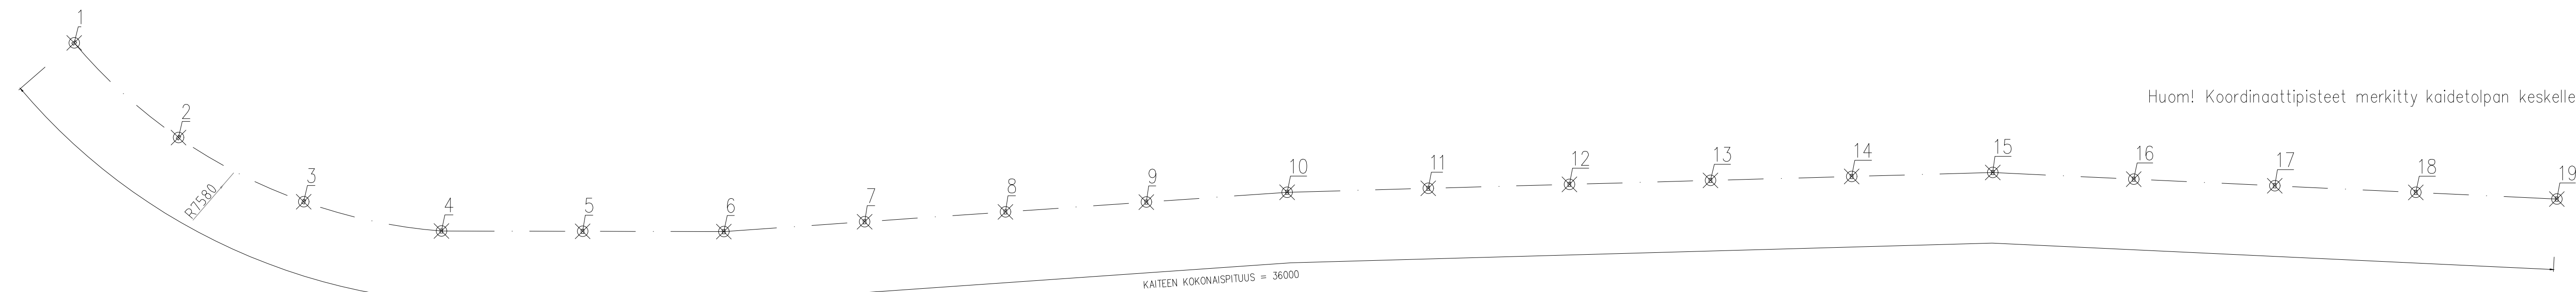

Kaidetolppien koordinaatit

Tolppa	X	Y
1	467981.83	291980.44
2	469981.05	292036.46
3	463983.40	291868.40
4	465982.62	291924.42
5	471980.26	292092.48
6	477973.62	291810.30
7	479971.41	291716.24
8	473978.05	291998.42
9	475975.83	291904.36
10	461984.18	291812.38
11	448053.11	291678.74
12	450003.66	291263.74
13	444802.03	293928.77
14	446278.29	292588.06
15	452003.65	291259.21
16	457993.92	291533.53
17	459989.05	291672.95
18	454003.65	291254.69
19	455998.78	291394.11

C	M	S	T/H	SKAN
B	M	S	T/H	SKAN
A	M	S	T/H	SKAN
ESPOON KAUPUNKI TEKNINEN KESKUS KATU- JA VIHERPALVELUT	ESBO STAD TEKNISKA CENTRALEN GATU- OCH PARKPLANERING		PIIR.T.	
			SUUNN. TARK.	
ALUE	KAAVA	KAUP.OSA	HYV.	1.4.2021 Vesa Rönty
NIMI	KEVYEN LIIKENTEEN TYYPI- KAIDE			KLEHTI
	MALLIPIIRUSTUS			NRO
AIHE	KALUSTE			1:50
PIIR. LAJI	PITUUSLEIKKAUS JA MITTAPIIRUSTUS			6436/839
HSY Vesi Ilmalankuja 2A PL 300 00066 HSY p.(09) 15611	NRO	HYV.	TARK.	
		HYV.	TARK.	
GT	GEOTEKNIIKKA- YKSIKKÖ	KONS.	31.3.2021	
SUUNN.				SUUNN. Jokke Katajamäki TARK. Niklas Pitkäkoski